



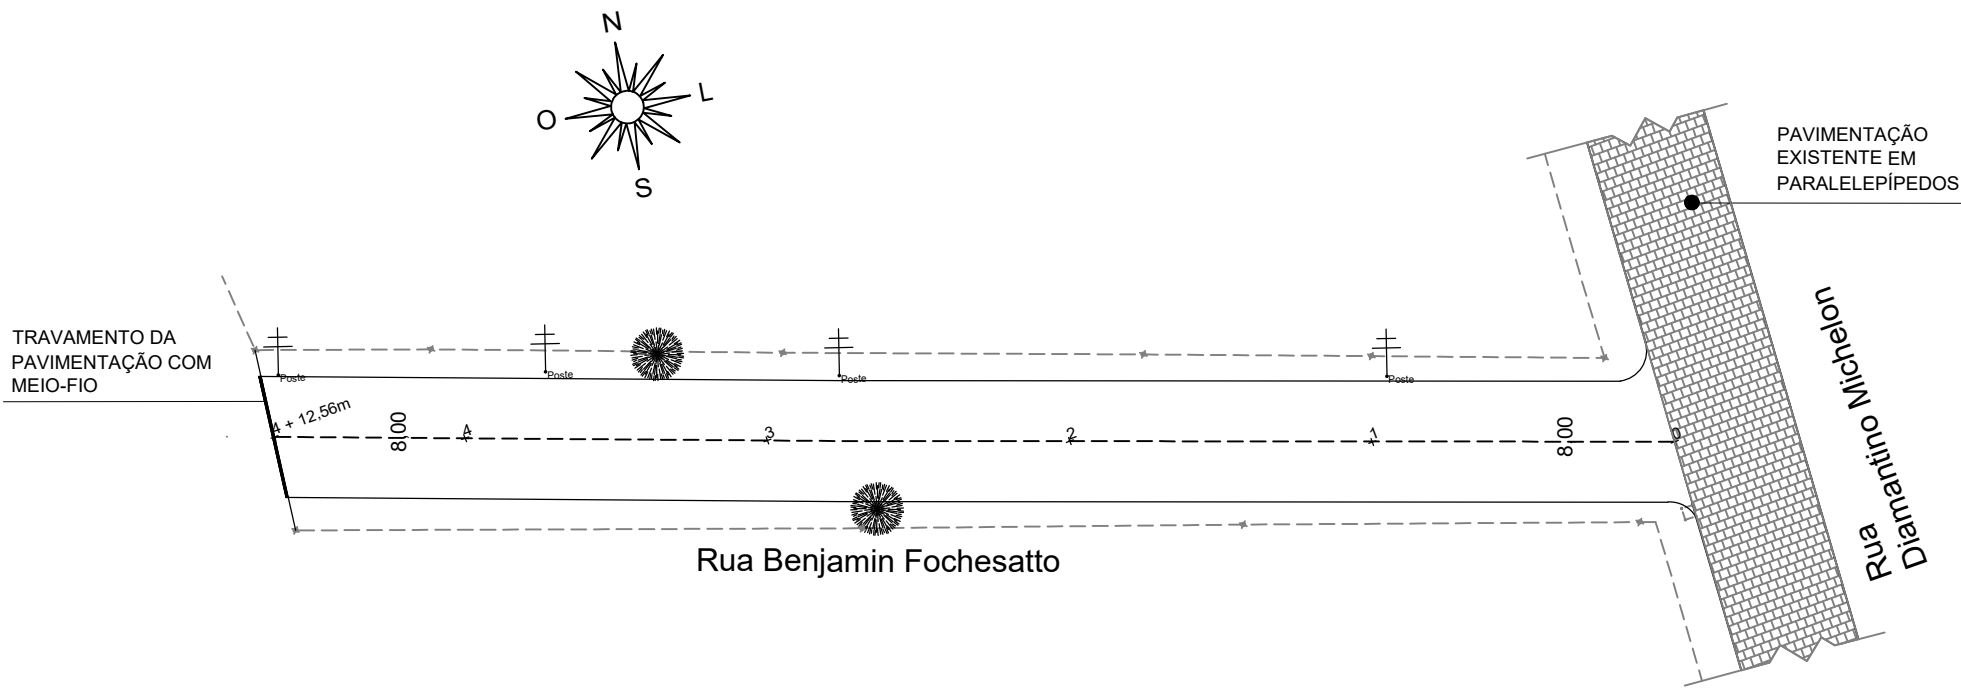

PLANILHA DE ÁREAS				
Trecho	Extensão	Largura	Área Total	Meio-Fio
Rua Benjamin Fochesatto	92,60 m	8,00 m	740,80 m²	197,00 ml
Encaixes			3,00 m²	
ÁREA TOTAL			743,80 m²	197,00 ml

OBS.:
EXECUTAR MEIO-FIO REBAIXADO NOS ACESSOS À RESIDÊNCIAS;

GABARITO RUA BENJAMIN FOCHE SATTO

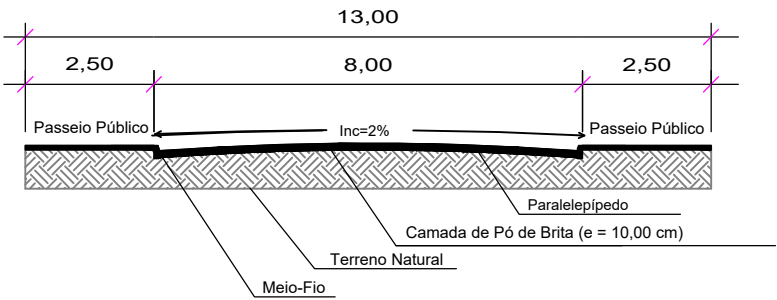

Gabarito Rua Benjamin Fochesatto


S / Escala

Projeto Pavimentação

Escala: 1/500


LEGENDA:

- Boca de Lobo Simples
- Caixa de Passagem
- Caixa Coletora com Grelha
- Rede coletora 30cm
- Rede pluvial existente

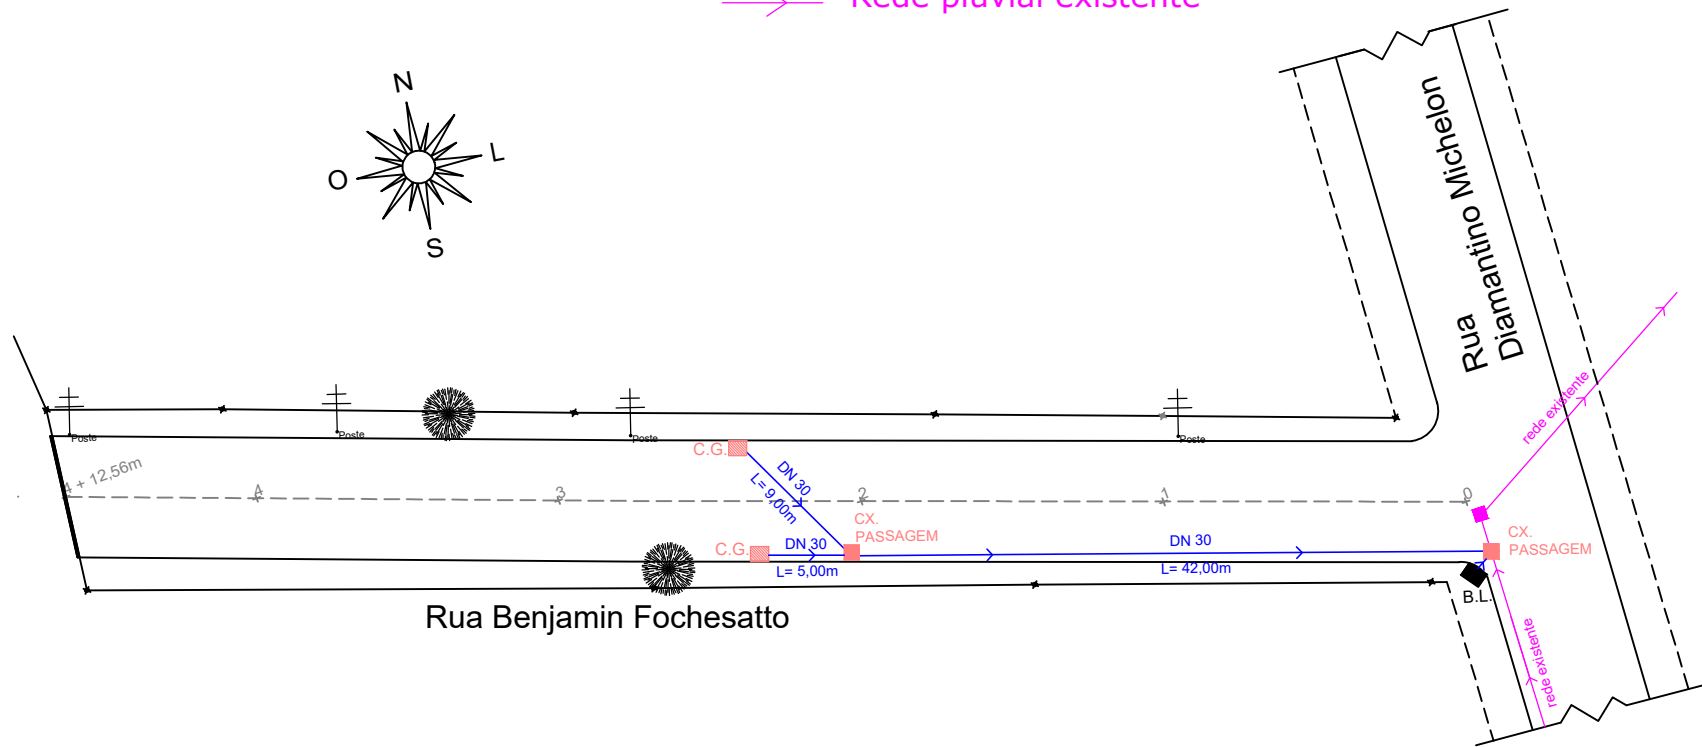

Projeto de Drenagem

Escala: 1/500

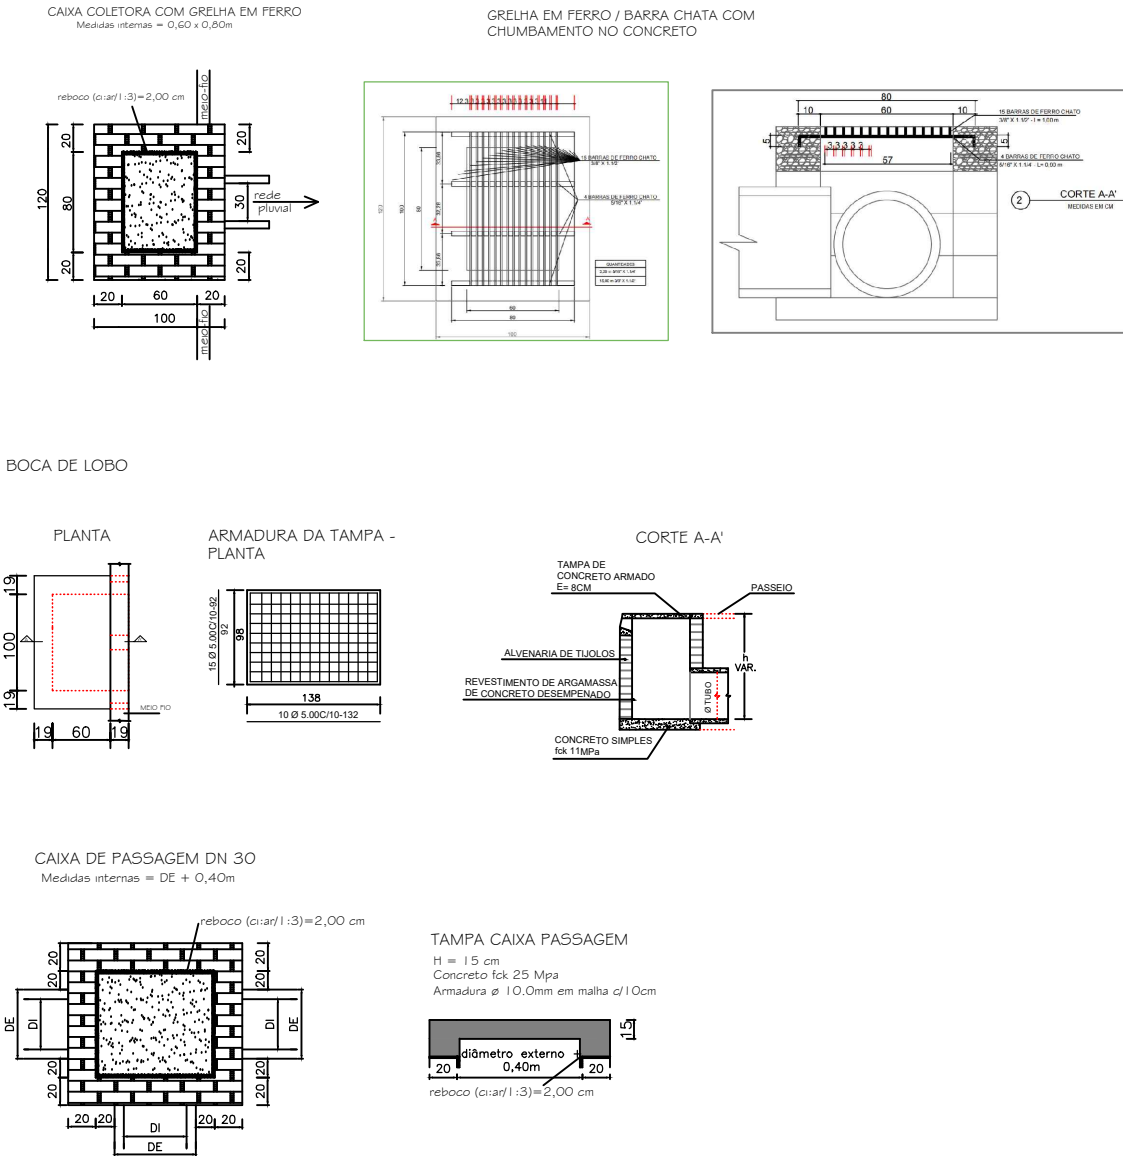

Dispositivos de Drenagem

S / Escala

PREFEITURA MUNICIPAL DE SÃO MARCOS

NÚCLEO DE ENGENHARIA

RESPONSÁVEL TÉCNICO PROJETISTA :
ANÍDRIA GABRIELA PECCIN MARCON

OBRA :
PAVIMENTAÇÃO EM PARALELEPÍPEDOS E DRENAGEM PLUVIAL NA RUA BENJAMIN FOCHE SATTO

PROPRIETÁRIO :
PREFEITURA MUNICIPAL DE SÃO MARCOS

LOCALIZAÇÃO :
RUA BENJAMIN FOCHE SATTO - BAIRRO INDUSTRIAL

DISTRITO:

ZONA:

QUADRA:

LOTE:

T.O.:

I.A.:

PROJETOS:
PROJETO DE PAVIMENTAÇÃO
PROJETO DE DRENAGEM / DISPOSITIVOS DRENAGEM

ESCALAS:
INDICADAS

DESENHO:

DATA:
28/09/2023

ÁREA:
743,80 m²

VERSÃO:
01

PRANCHA:
02/03

ASSINATURA RESPONSÁVEL TÉCNICO:

ASSINATURA DO PROPRIETÁRIO: