



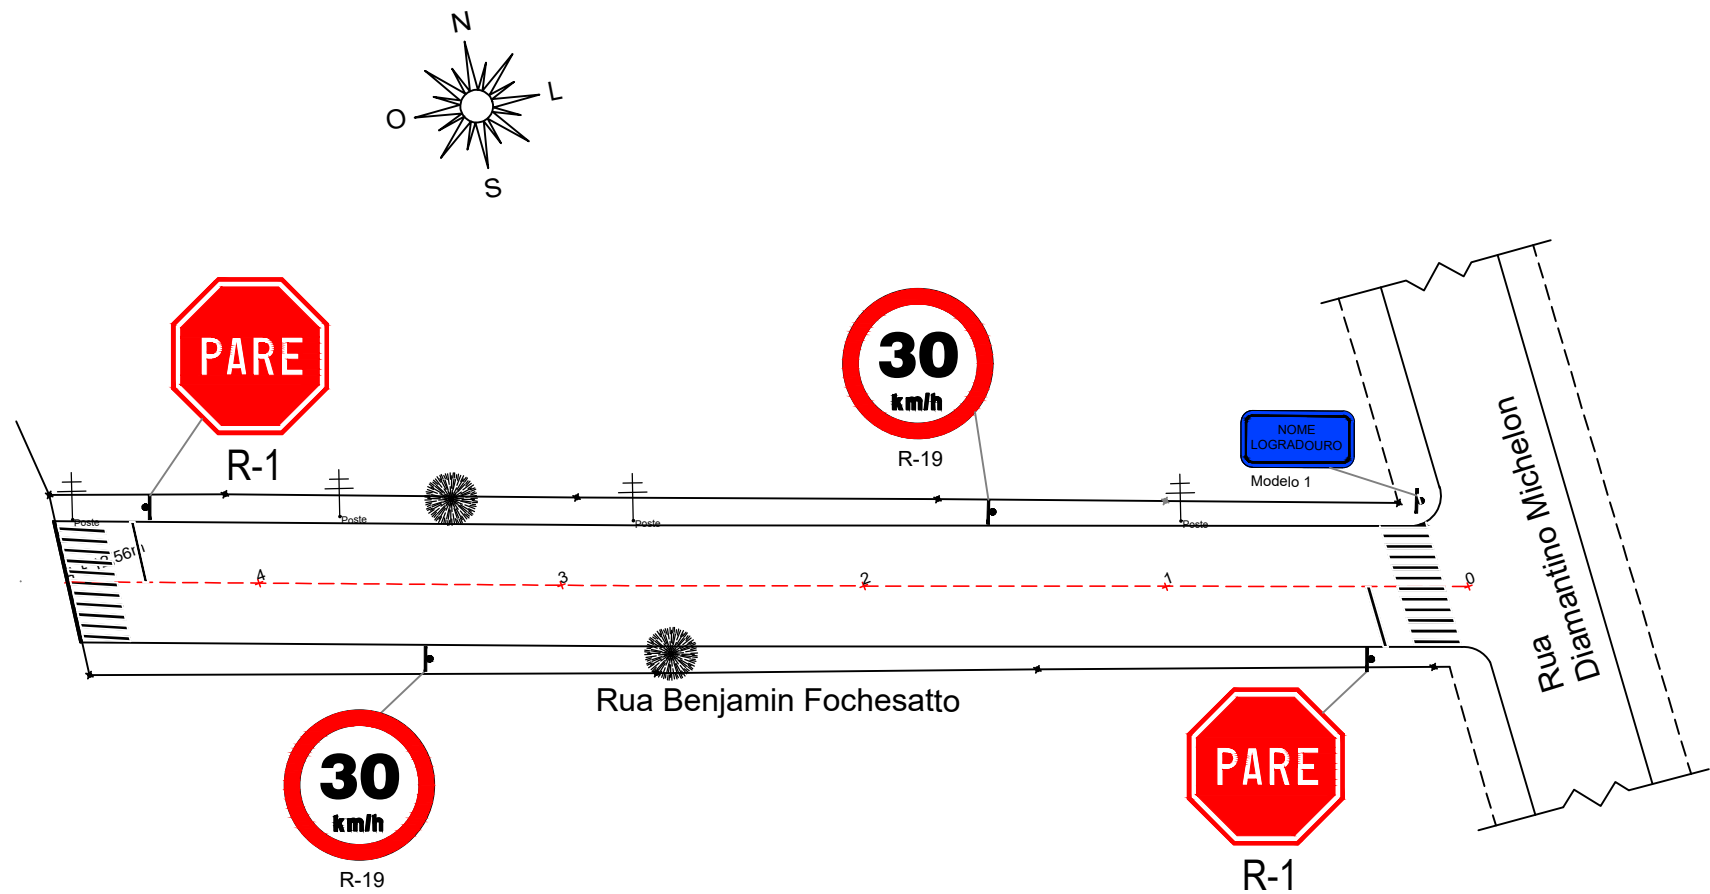

Projeto de Sinalização

Escala: 1/500

SINALIZAÇÃO VERTICAL:

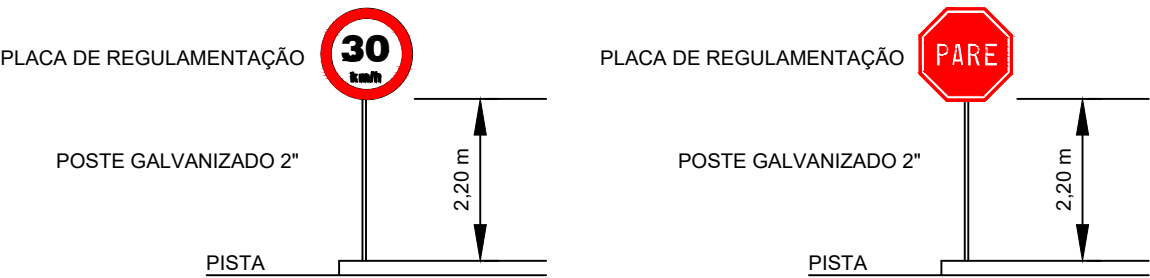

SINALIZAÇÃO HORIZONTAL:

- TRAVESSIA DE PEDESTRES ZEBRADA: FAIXAS 0,30 x 3,00 m
ESPAÇADA EM 0,40 m, COR BRANCA.


SINALIZAÇÃO VERTICAL:

- PLACA DE REGULAMENTAÇÃO (REFLETIVA): PLACA (VELOCIDADE MÁXIMA PERMITIDA MODELO R-19)
- PLACA DE REGULAMENTAÇÃO (REFLETIVA): PLACA (PARADA OBRIGATÓRIA MODELO R-1)

OBSERVAÇÕES:

O projeto segue com base em:
1) Lei 9.503/97 - DENATRAN 2008 - CÓDIGO DE TRÂNSITO BRASILEIRO
2) MANUAL BRASILEIRO DE SINALIZAÇÃO DE TRÂNSITO - Volume IV
Sinalização Horizontal - CONSELHO NACIONAL DE TRÂNSITO - CONTRAN - DENATRAN 2007

Placa Rua - Modelo 01

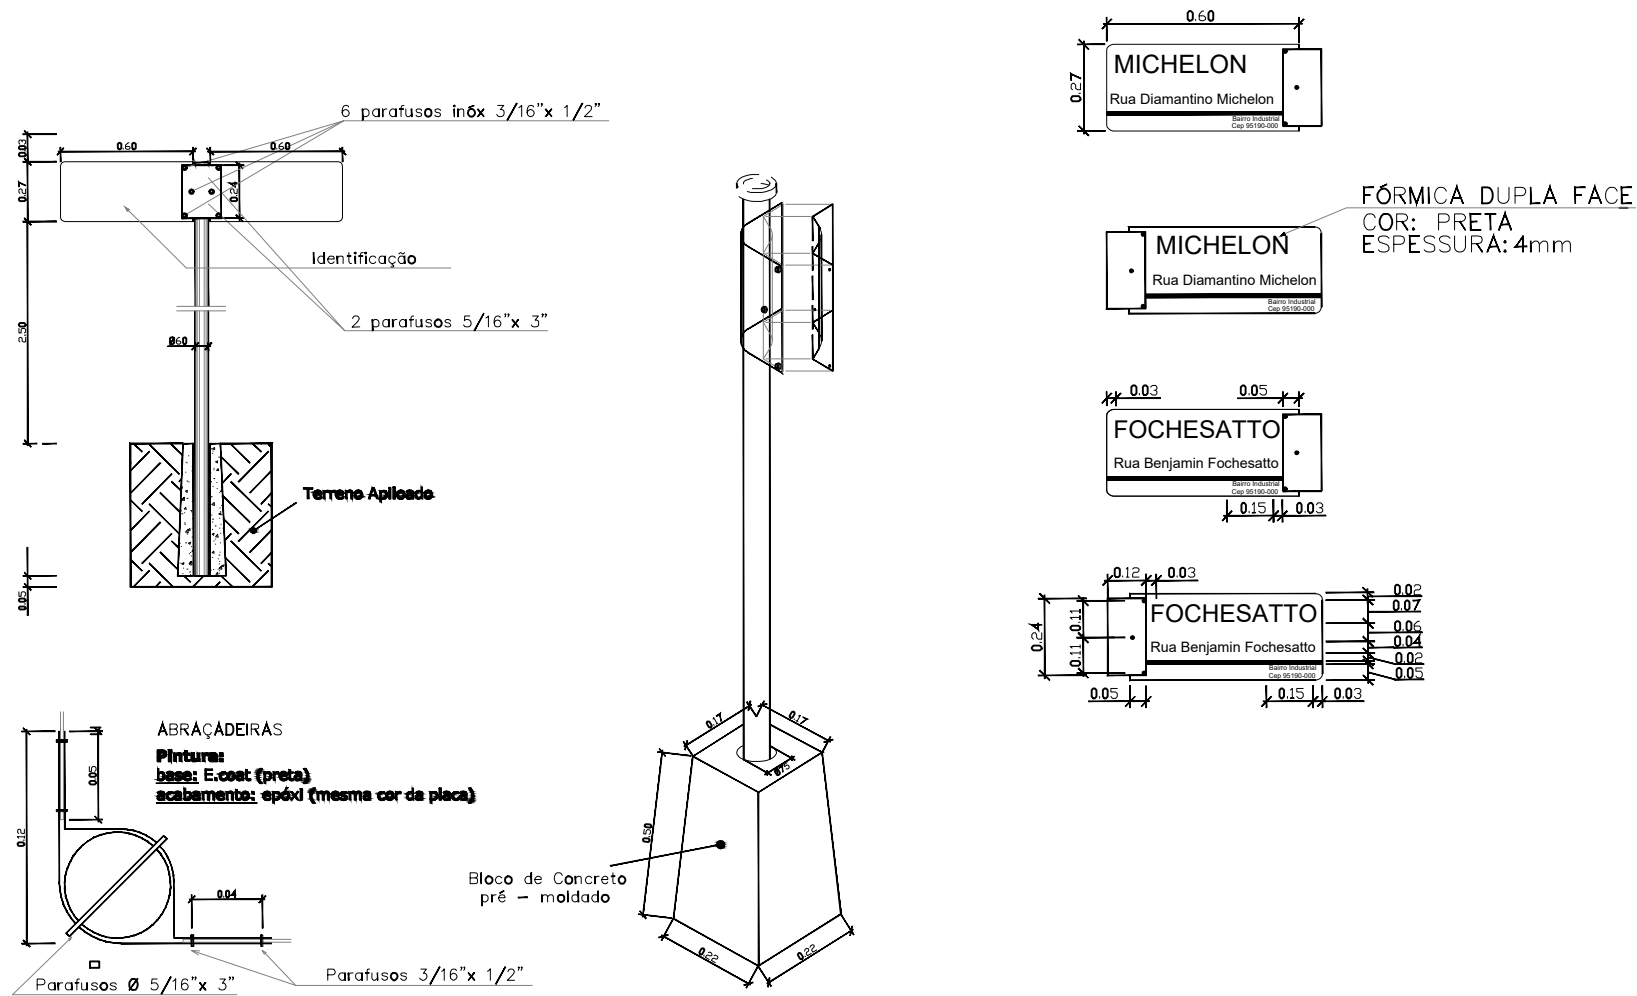

Detalhamento - Placa
Nomenclatura Rua
S / Escala

						PREFEITURA MUNICIPAL DE SÃO MARCOS NÚCLEO DE ENGENHARIA					
RESPONSÁVEL TÉCNICO PROJETISTA : ANÍDRIA GABRIELA PECCIN MARCON											
OBRA : PAVIMENTAÇÃO EM PARALELEPÍPEDOS E DRENAGEM PLUVIAL NA RUA BENJAMIN FOCHESSATTO											
PROPRIETÁRIO : PREFEITURA MUNICIPAL DE SÃO MARCOS											
LOCALIZAÇÃO : RUA BENJAMIN FOCHESSATTO - BAIRRO INDUSTRIAL											
DISTRITO:		ZONA:		QUADRA:		LOTE:		T.O.:		I.A.:	
PROJETOS: PROJETO DE SINALIZAÇÃO DETALHAMENTO PLACA NOMENCLATURA RUA											
ESCALAS: INDICADAS		DESENHO:		DATA: 28/09/2023		ÁREA: 743,80 m²		VERSÃO: 01		PRANCHA: 03/03	
ASSINATURA RESPONSÁVEL TÉCNICO:						ASSINATURA DO PROPRIETÁRIO:					