


SINALIZAÇÃO VERTICAL (exemplo):

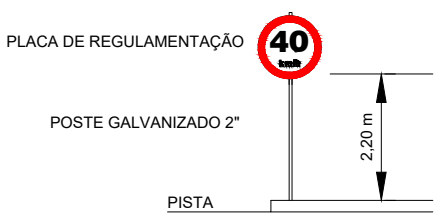

SINALIZAÇÃO HORIZONTAL:

- TRAVESSIA DE PEDESTRES ZEBRADA: FAIXAS 0,30 x 3,00 m ESPAÇADA EM 0,50 m, COR BRANCA.
- PINTURA DE EIXO: 12,00 cm E NOS ACESSOS A RUAS E ESTRADAS CADÊNCIA 1:2 / 2,00 m PINTURA ESPAÇADAS A CADA 4,00 m.
- INSTALAR TACHAS BIDIRECIONAIS COM ESPAÇAMENTO DE 8,00 METROS.

- RAMPAS DE ACESSIBILIDADE

SINALIZAÇÃO VERTICAL:

- PLACA DE REGULAMENTAÇÃO (REFLETIVA): PLACA (VELOCIDADE MÁXIMA PERMITIDA MODELO R-19)
- PLACA DE REGULAMENTAÇÃO (REFLETIVA): PLACA (PARE R-1)

OBSERVAÇÕES:


O projeto segue com base em:

- 1) Lei 9.503/97 - DENATRAN 2008 - CÓDIGO DE TRÂNSITO BRASILEIRO
- 2) MANUAL BRASILEIRO DE SINALIZAÇÃO DE TRÂNSITO - Volume IV
Sinalização Horizontal - CONSELHO NACIONAL DE TRÂNSITO - CONTRAN 2022

3) DEVERÁ SER SOLICITADO ACOMPANHAMENTO POR PARTE DA FISCALIZAÇÃO NA LOCAÇÃO DAS FAIXAS DE SEGURANÇA, EM FUNÇÃO DA CORRETA FUNCIONALIDADE ENTRE AS FAIXAS DE SEGURANÇA, RAMPAS ACESSIBILIDADE E DRENAGEM (CAIXAS COLETORAS).

Detalhes - Sinalização

S/ESC.

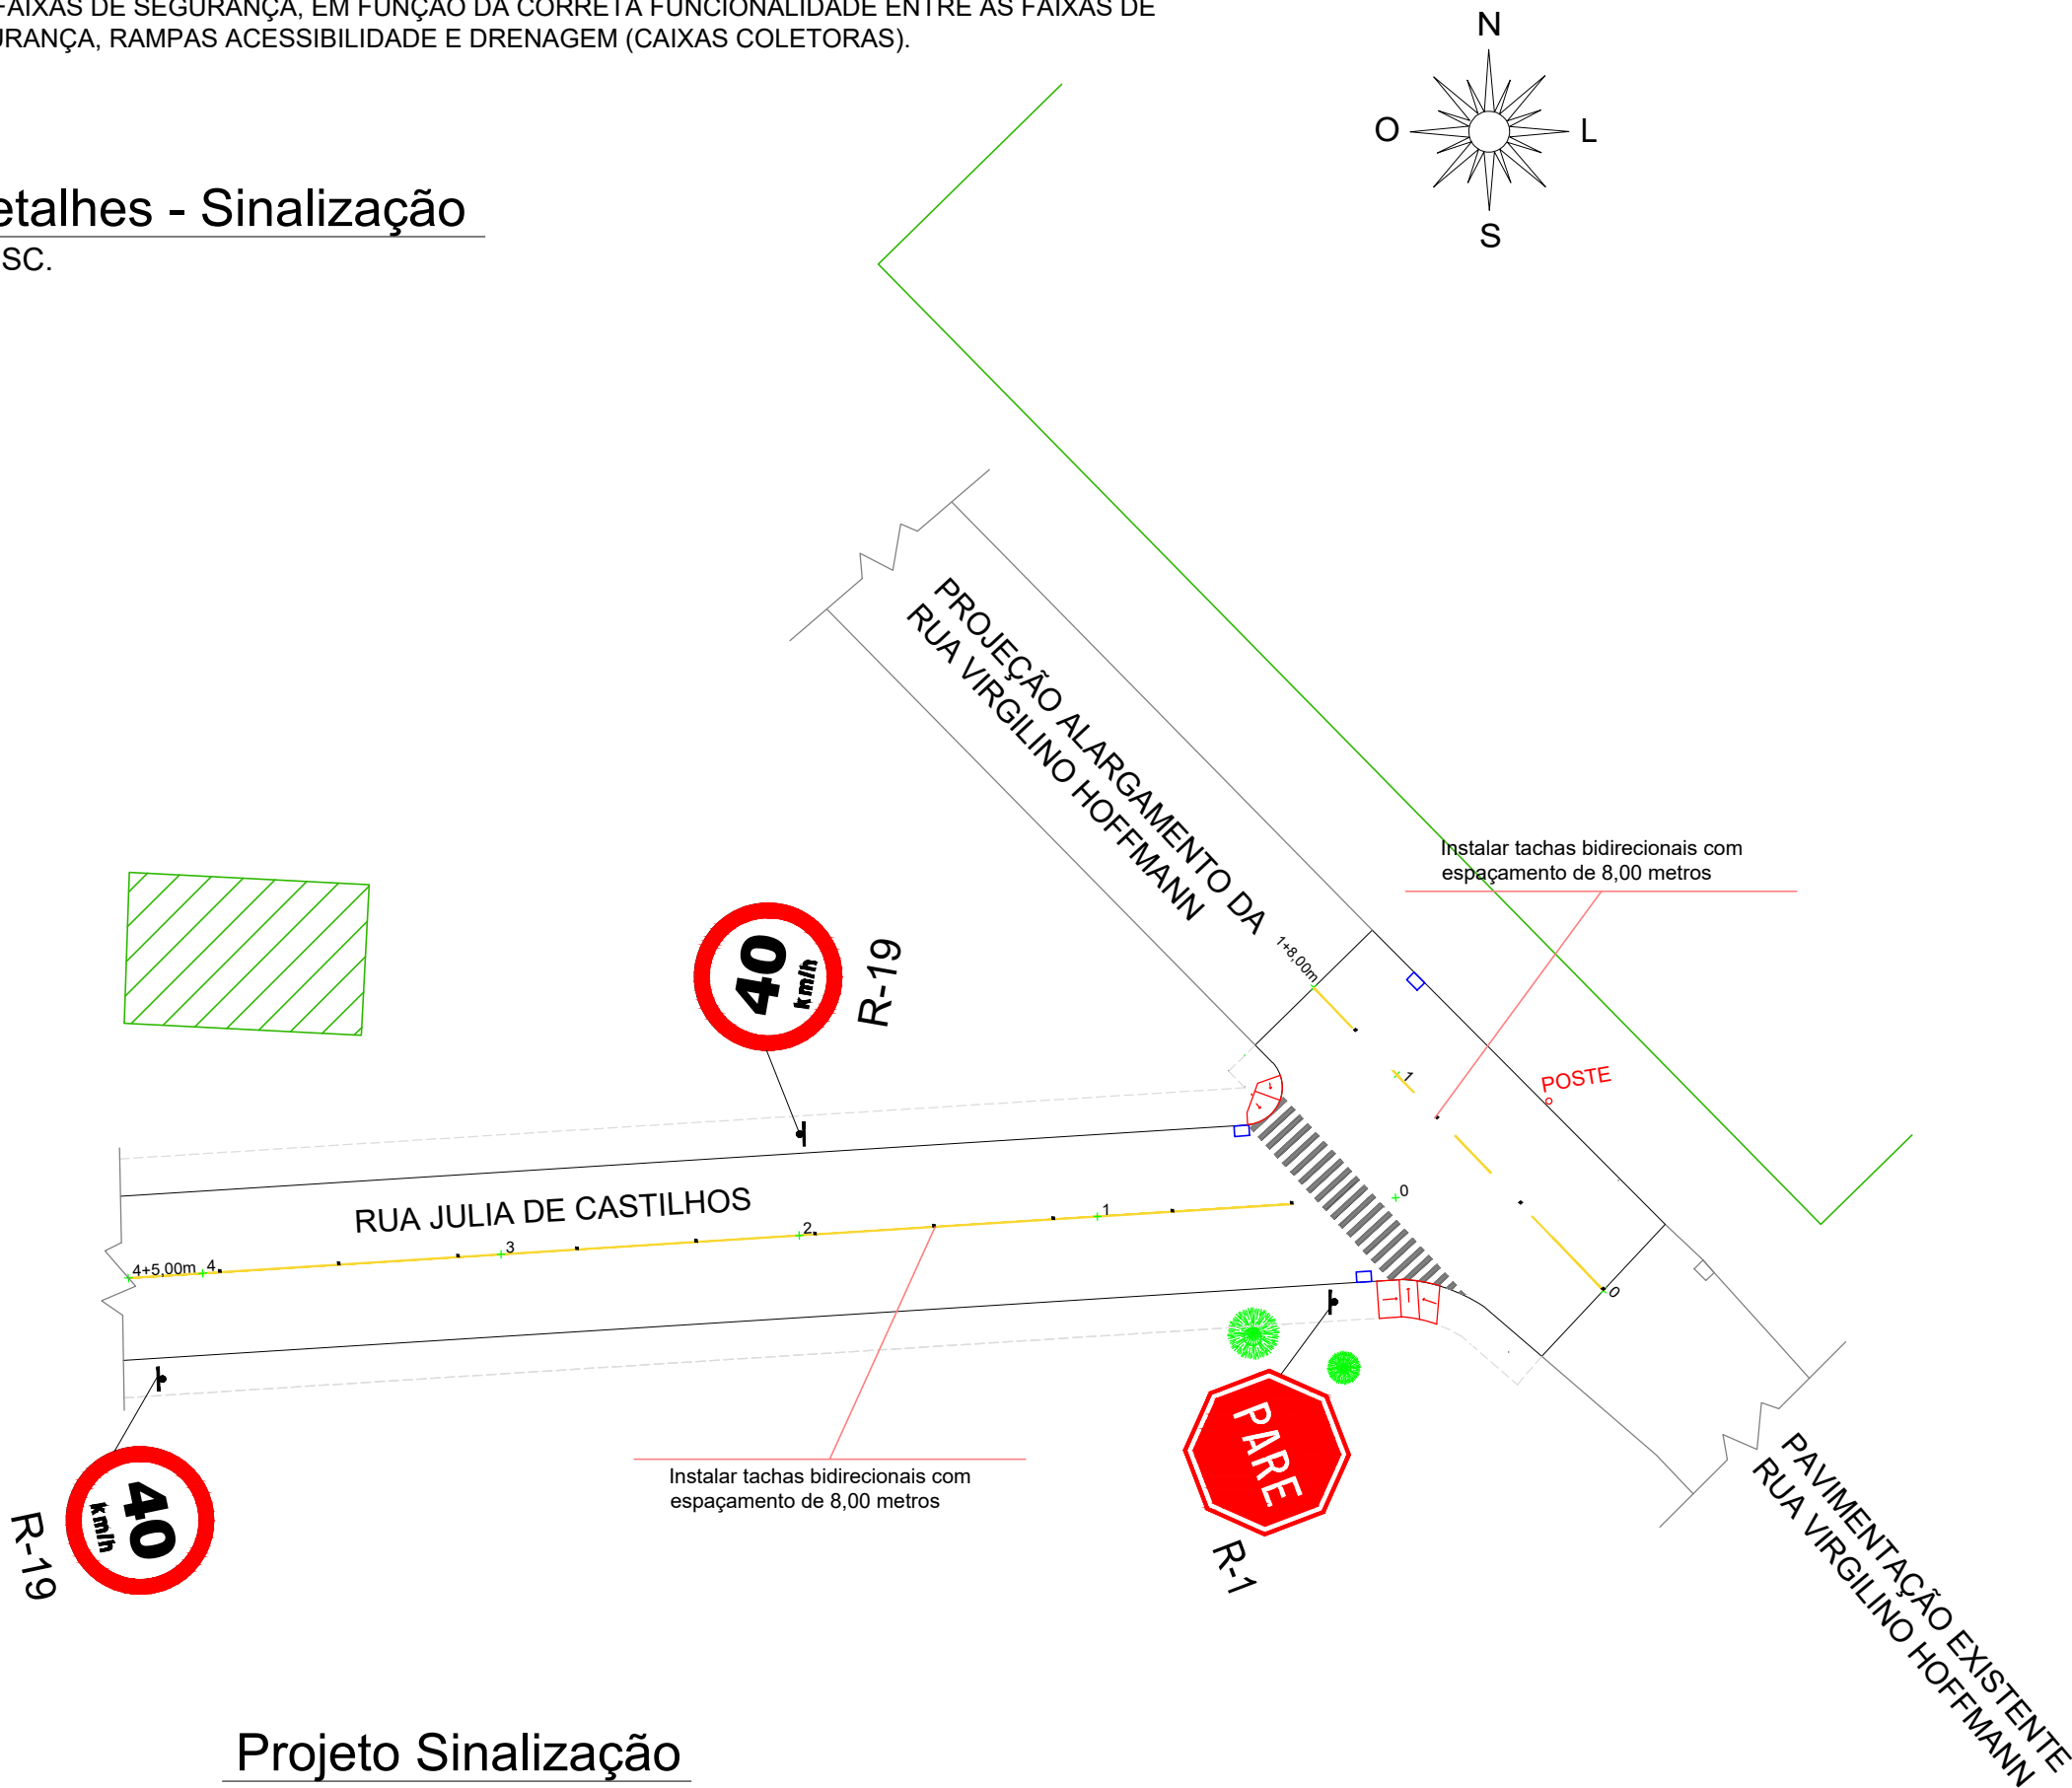

Projeto Sinalização

Escala: 1/500

						PREFEITURA MUNICIPAL DE SÃO MARCOS NÚCLEO DE ENGENHARIA					
RESPONSÁVEL TÉCNICO PROJETISTA : ANÍDRIA GABRIELA PECCIN MARCON											
OBRA : PAVIMENTAÇÃO EM CBUQ E DRENAGEM PLUVIAL EM TRECHO DA RUA JULIA DE CASTILHOS, INCLUINDO ENCAIXE LESTE											
PROPRIETÁRIO : PREFEITURA MUNICIPAL DE SÃO MARCOS											
LOCALIZAÇÃO : TRECHO DA RUA JULIA DE CASTILHOS, INCLUINDO ENCAIXE LESTE BAIRRO INDUSTRIAL											
DISTRITO:		ZONA:		QUADRA:		LOTE:		T.O.:		I.A.:	
PROJETOS: PROJETO DE SINALIZAÇÃO E DETALHES											
ESCALAS: INDICADAS		DESENHO:		DATA: 01/09/2025		ÁREA: 1.278,88 m²		VERSÃO: 02		PRANCHA: 05/07	
ASSINATURA RESPONSÁVEL TÉCNICO:						ASSINATURA DO PROPRIETÁRIO:					