

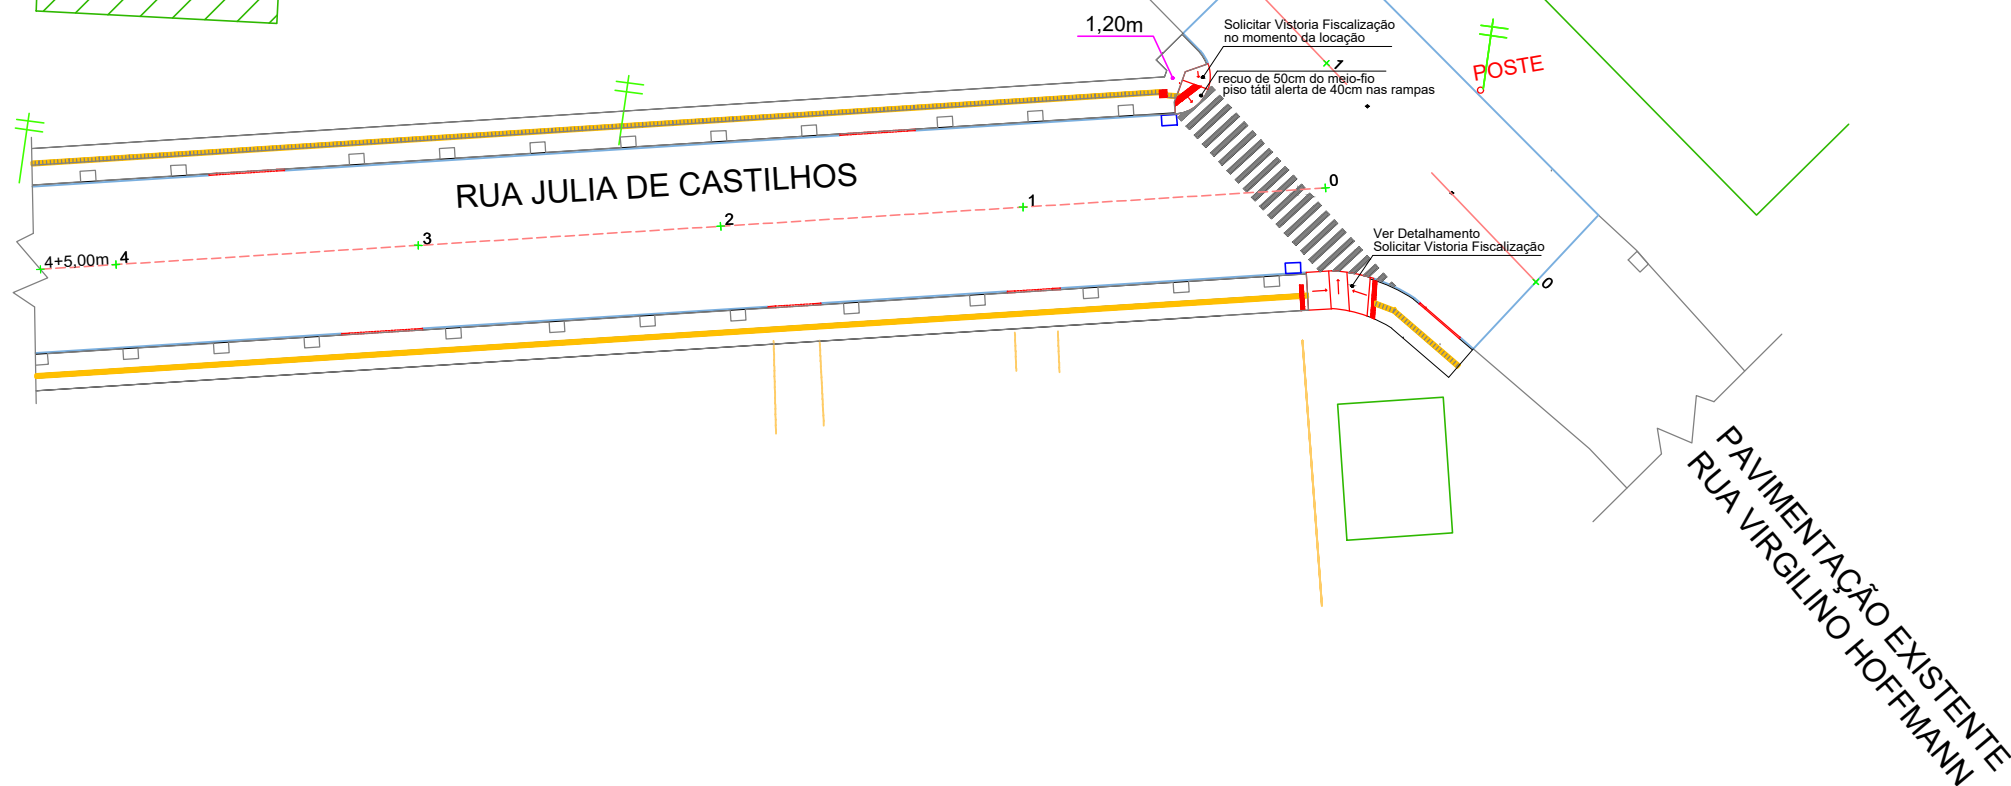


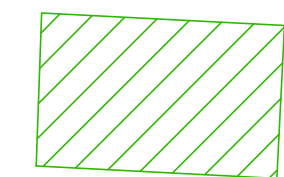


Projeto Passeio / Sinalização Tátil

Escala: 1/500

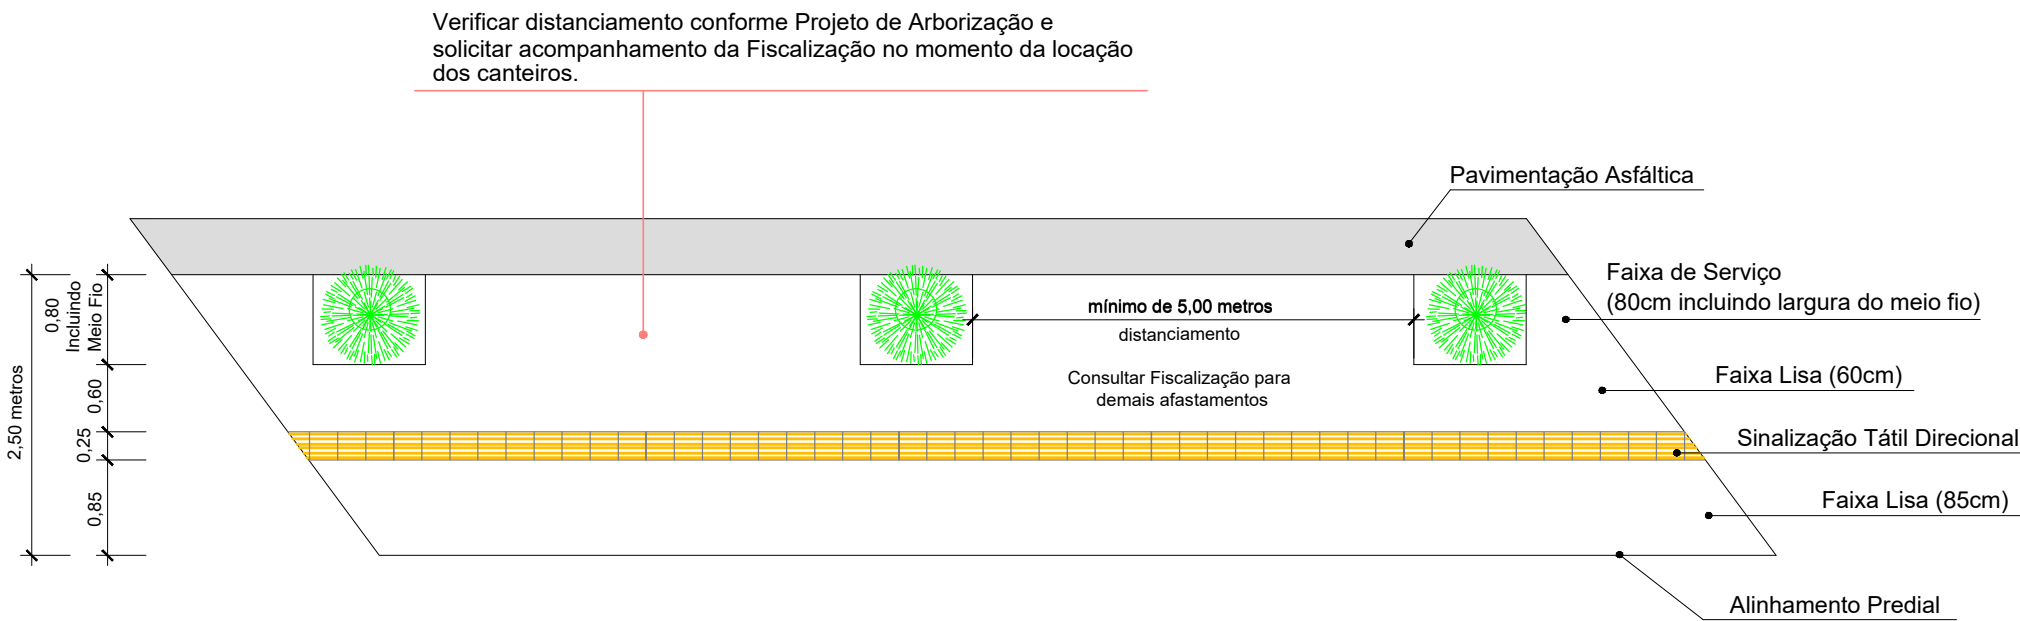


Detalhes - Passeio / Sinalização Tátil

S/ESC.

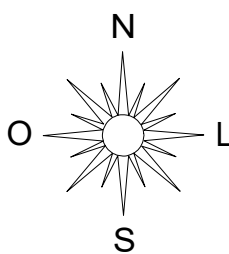

LEGENDA:

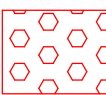

Piso Tátil Alerta - 40cm



Piso Tátil Direcional - 25cm

OBS.:

- A FISCALIZAÇÃO DEVERÁ SER CHAMADA ANTES DA LOCAÇÃO DA SINALIZAÇÃO TÁTIL NO PASSEIO PÚBLICO, PARA CONFERÊNCIA.



PREFEITURA MUNICIPAL DE SÃO MARCOS
NÚCLEO DE ENGENHARIA

RESPONSÁVEL TÉCNICO PROJETISTA :					
ANÍDRIA GABRIELA PECCIN MARCON					
OBRA : PAVIMENTAÇÃO EM CBUQ E DRENAGEM PLUVIAL EM TRECHO DA RUA JULIA DE CASTILHOS, INCLUINDO ENCAIXE LESTE					
PROPRIETÁRIO : PREFEITURA MUNICIPAL DE SÃO MARCOS					
LOCALIZAÇÃO : TRECHO DA RUA JULIA DE CASTILHOS, INCLUINDO ENCAIXE LESTE BAIRRO INDUSTRIAL					
DISTRITO:	ZONA:	QUADRA:	LOTE:	T.O.:	LA.:
PROJETOS: PROJETO DO PASSEIO PÚBLICO / SINALIZAÇÃO TÁTIL E DETALHES					
ESCALAS: INDICADAS	DESENHO:	DATA: 01/09/2025	ÁREA: 1.278,88 m²	VERSÃO: 02	PRANCHA: 07/07
ASSINATURA RESPONSÁVEL TÉCNICO:			ASSINATURA DO PROPRIETÁRIO:		