


COM TERRAS DE
ANGELO
LEONARDELLI

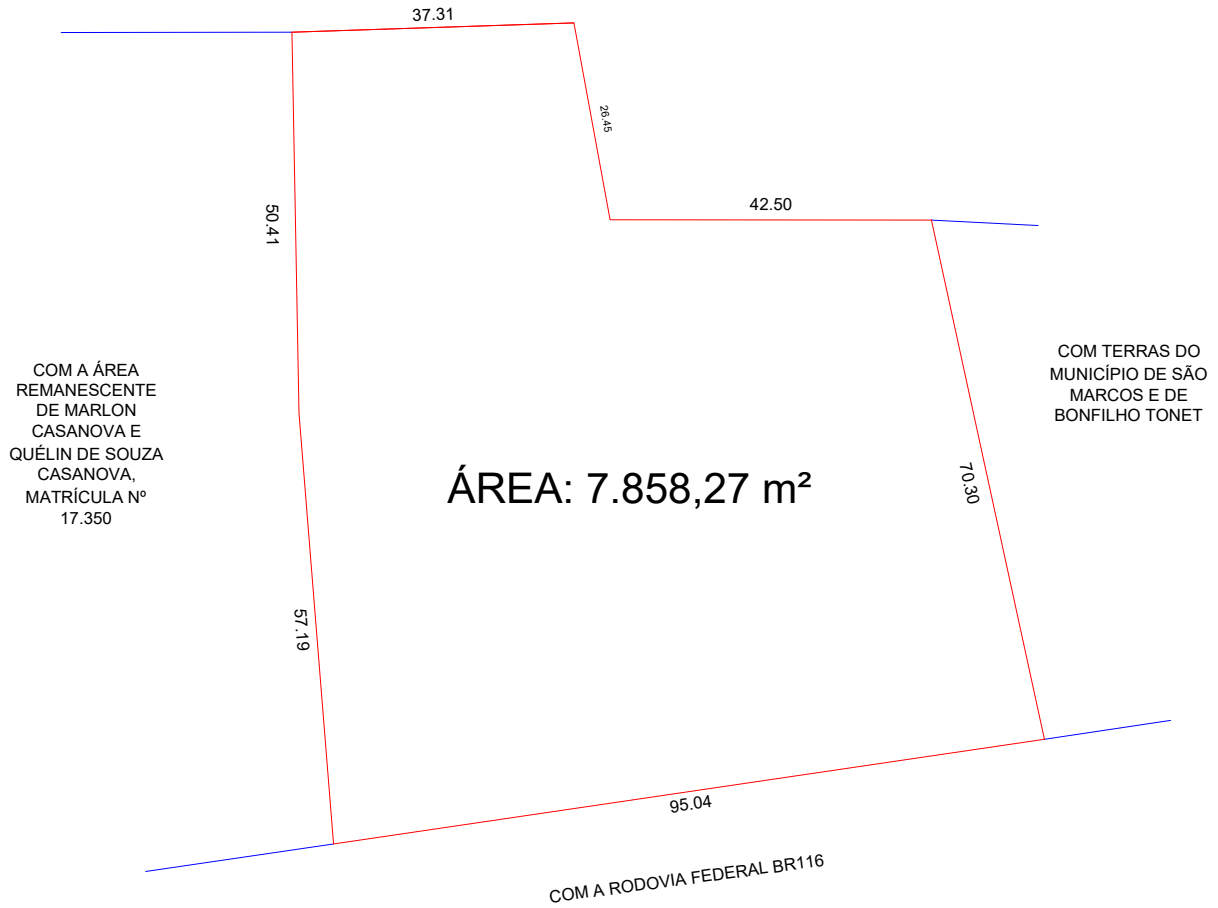

Memorial Descritivo

Uma área rural, fração desapropriada da matrícula nº 17.350, parte do lote rural nº51, da Linha Rosita, no município de São Marcos - RS, com área de 7.858,27 m² (sete mil, oitocentos e cinquenta e oito metros e vinte e sete decímetros quadrados), medindo e confrontando ao NORTE, por dois alinhamentos não consecutivos, de 37,31 metros e 42,50 metros, com terras de Angelo Leonardelli; ao LESTE, por dois alinhamentos não consecutivos, de 26,45 metros e 70,30 metros, com terras do Município de São Marcos e de Bonfilho Tonet; a SUL, por 95,04 metros, com a Rodovia Federal BR116, e ao OESTE, por dois alinhamentos consecutivos, de 57,19 metros e 50,41 metros, com a área remanescente de Marlon Casanova e Quélin de Souza Casanova.

MARSHALL
SERVIÇOS TÉCNICOS DE ENGENHARIA

AUTOR: Marshall Serviços Técnicos de Engenharia Ltda. Ismael Carlos Palavro - Técnico em Agrimensura - CFT 83542248053 Jean Pierre Vargas Scapin - Engenheiro Civil - Crea RS233839	MAIO/2026
CLIENTE: Prefeitura Municipal de São Marcos CNPJ 88.818.299/0001-37	ESCALA 1:1000
MAPA E MEMORIAL DESCRITIVO - MATRÍCULA 17.350	PRANCHA 001/001