
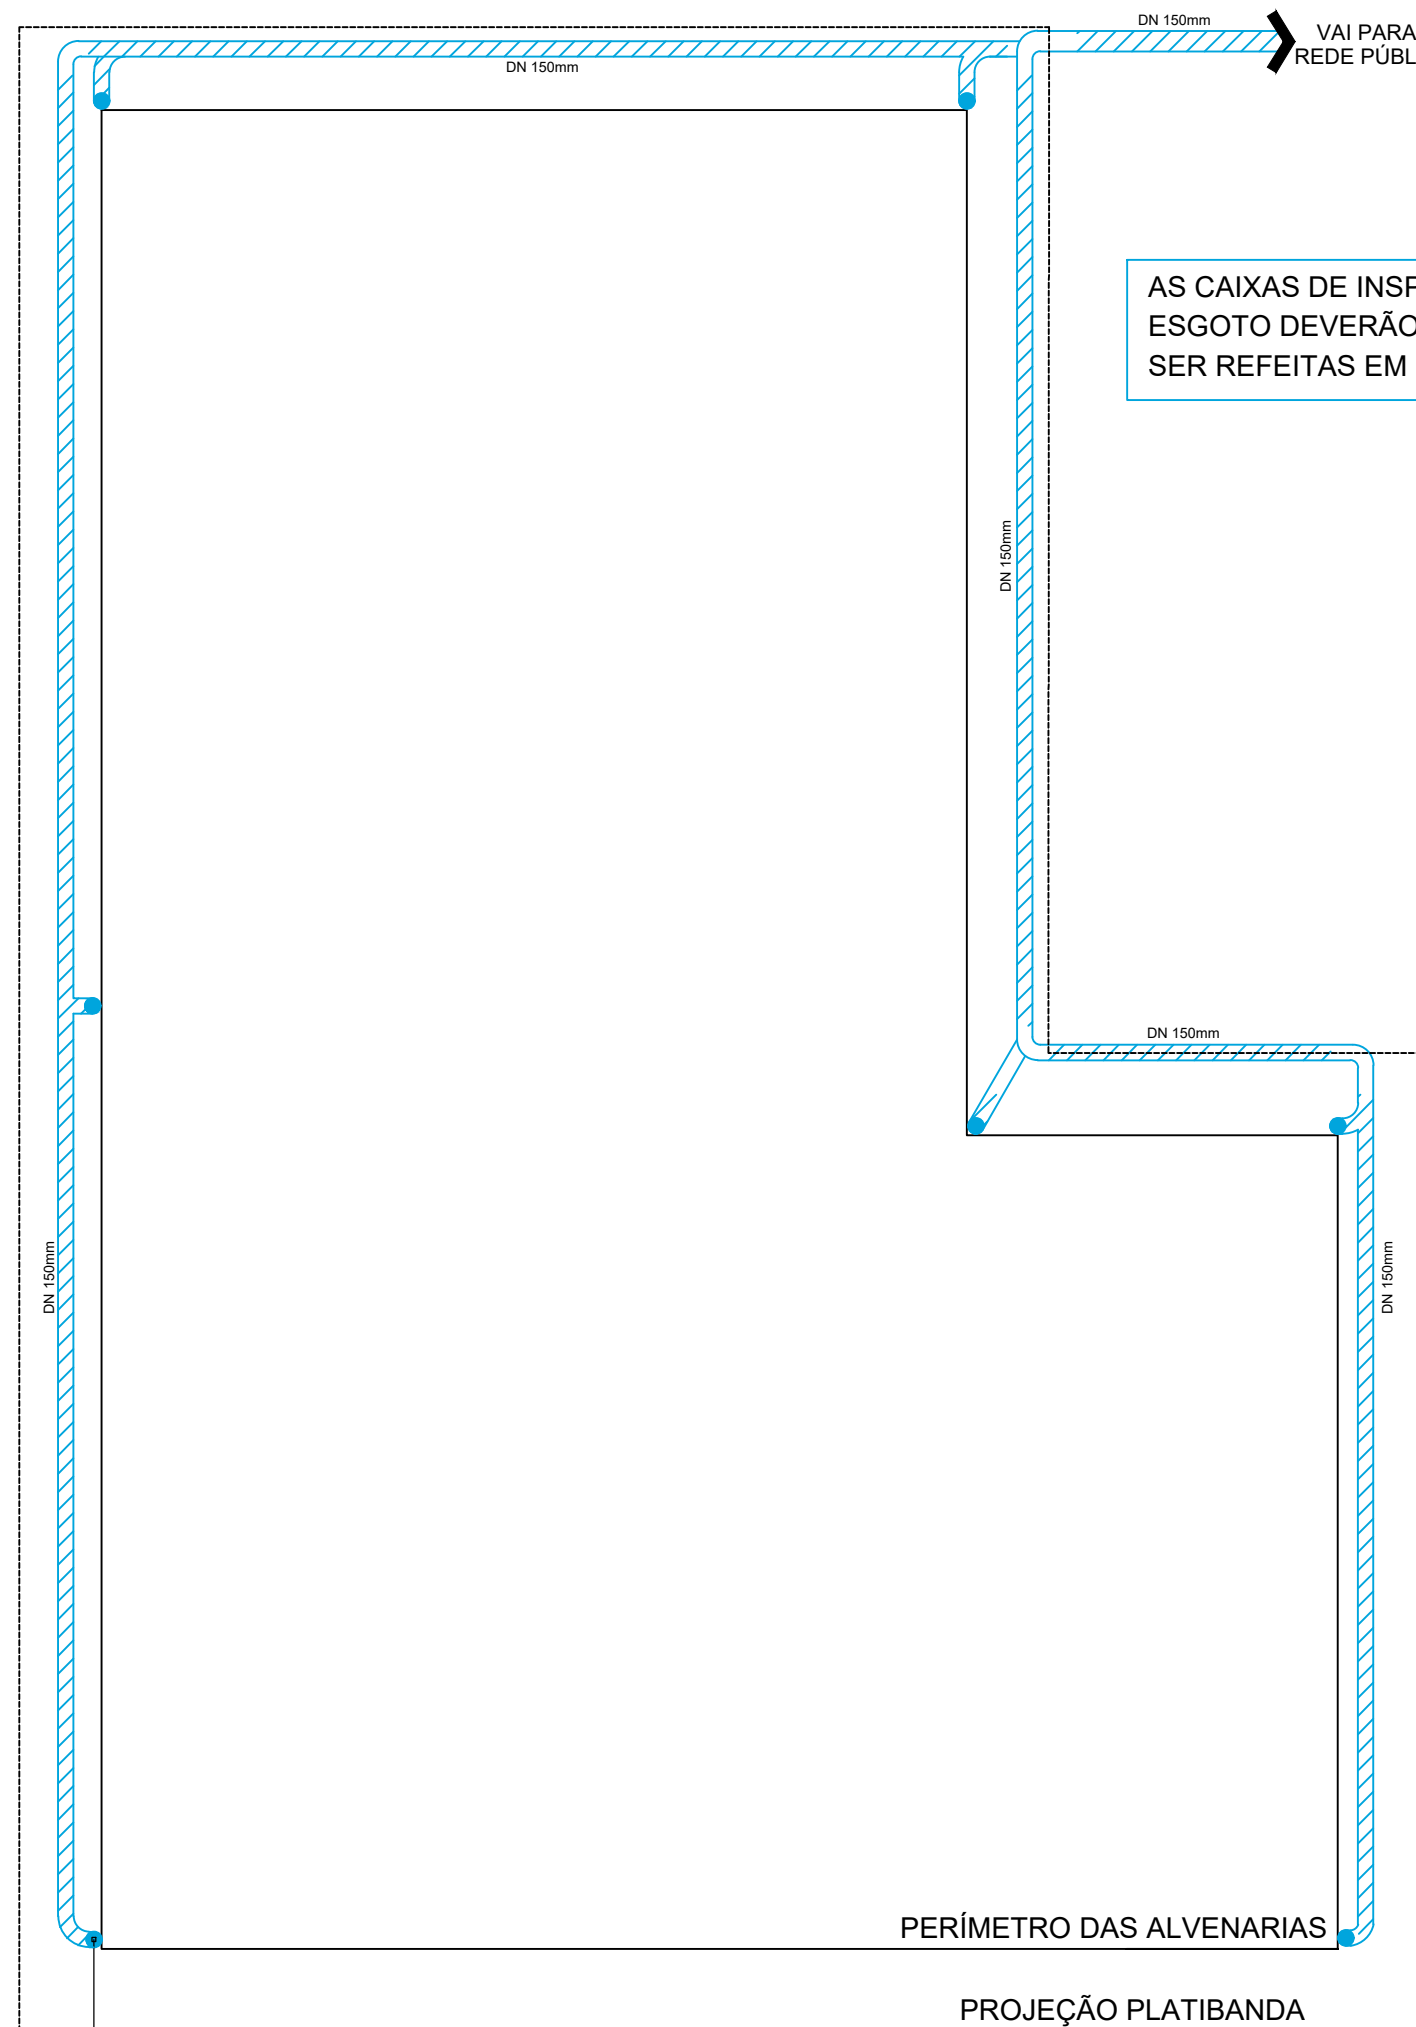
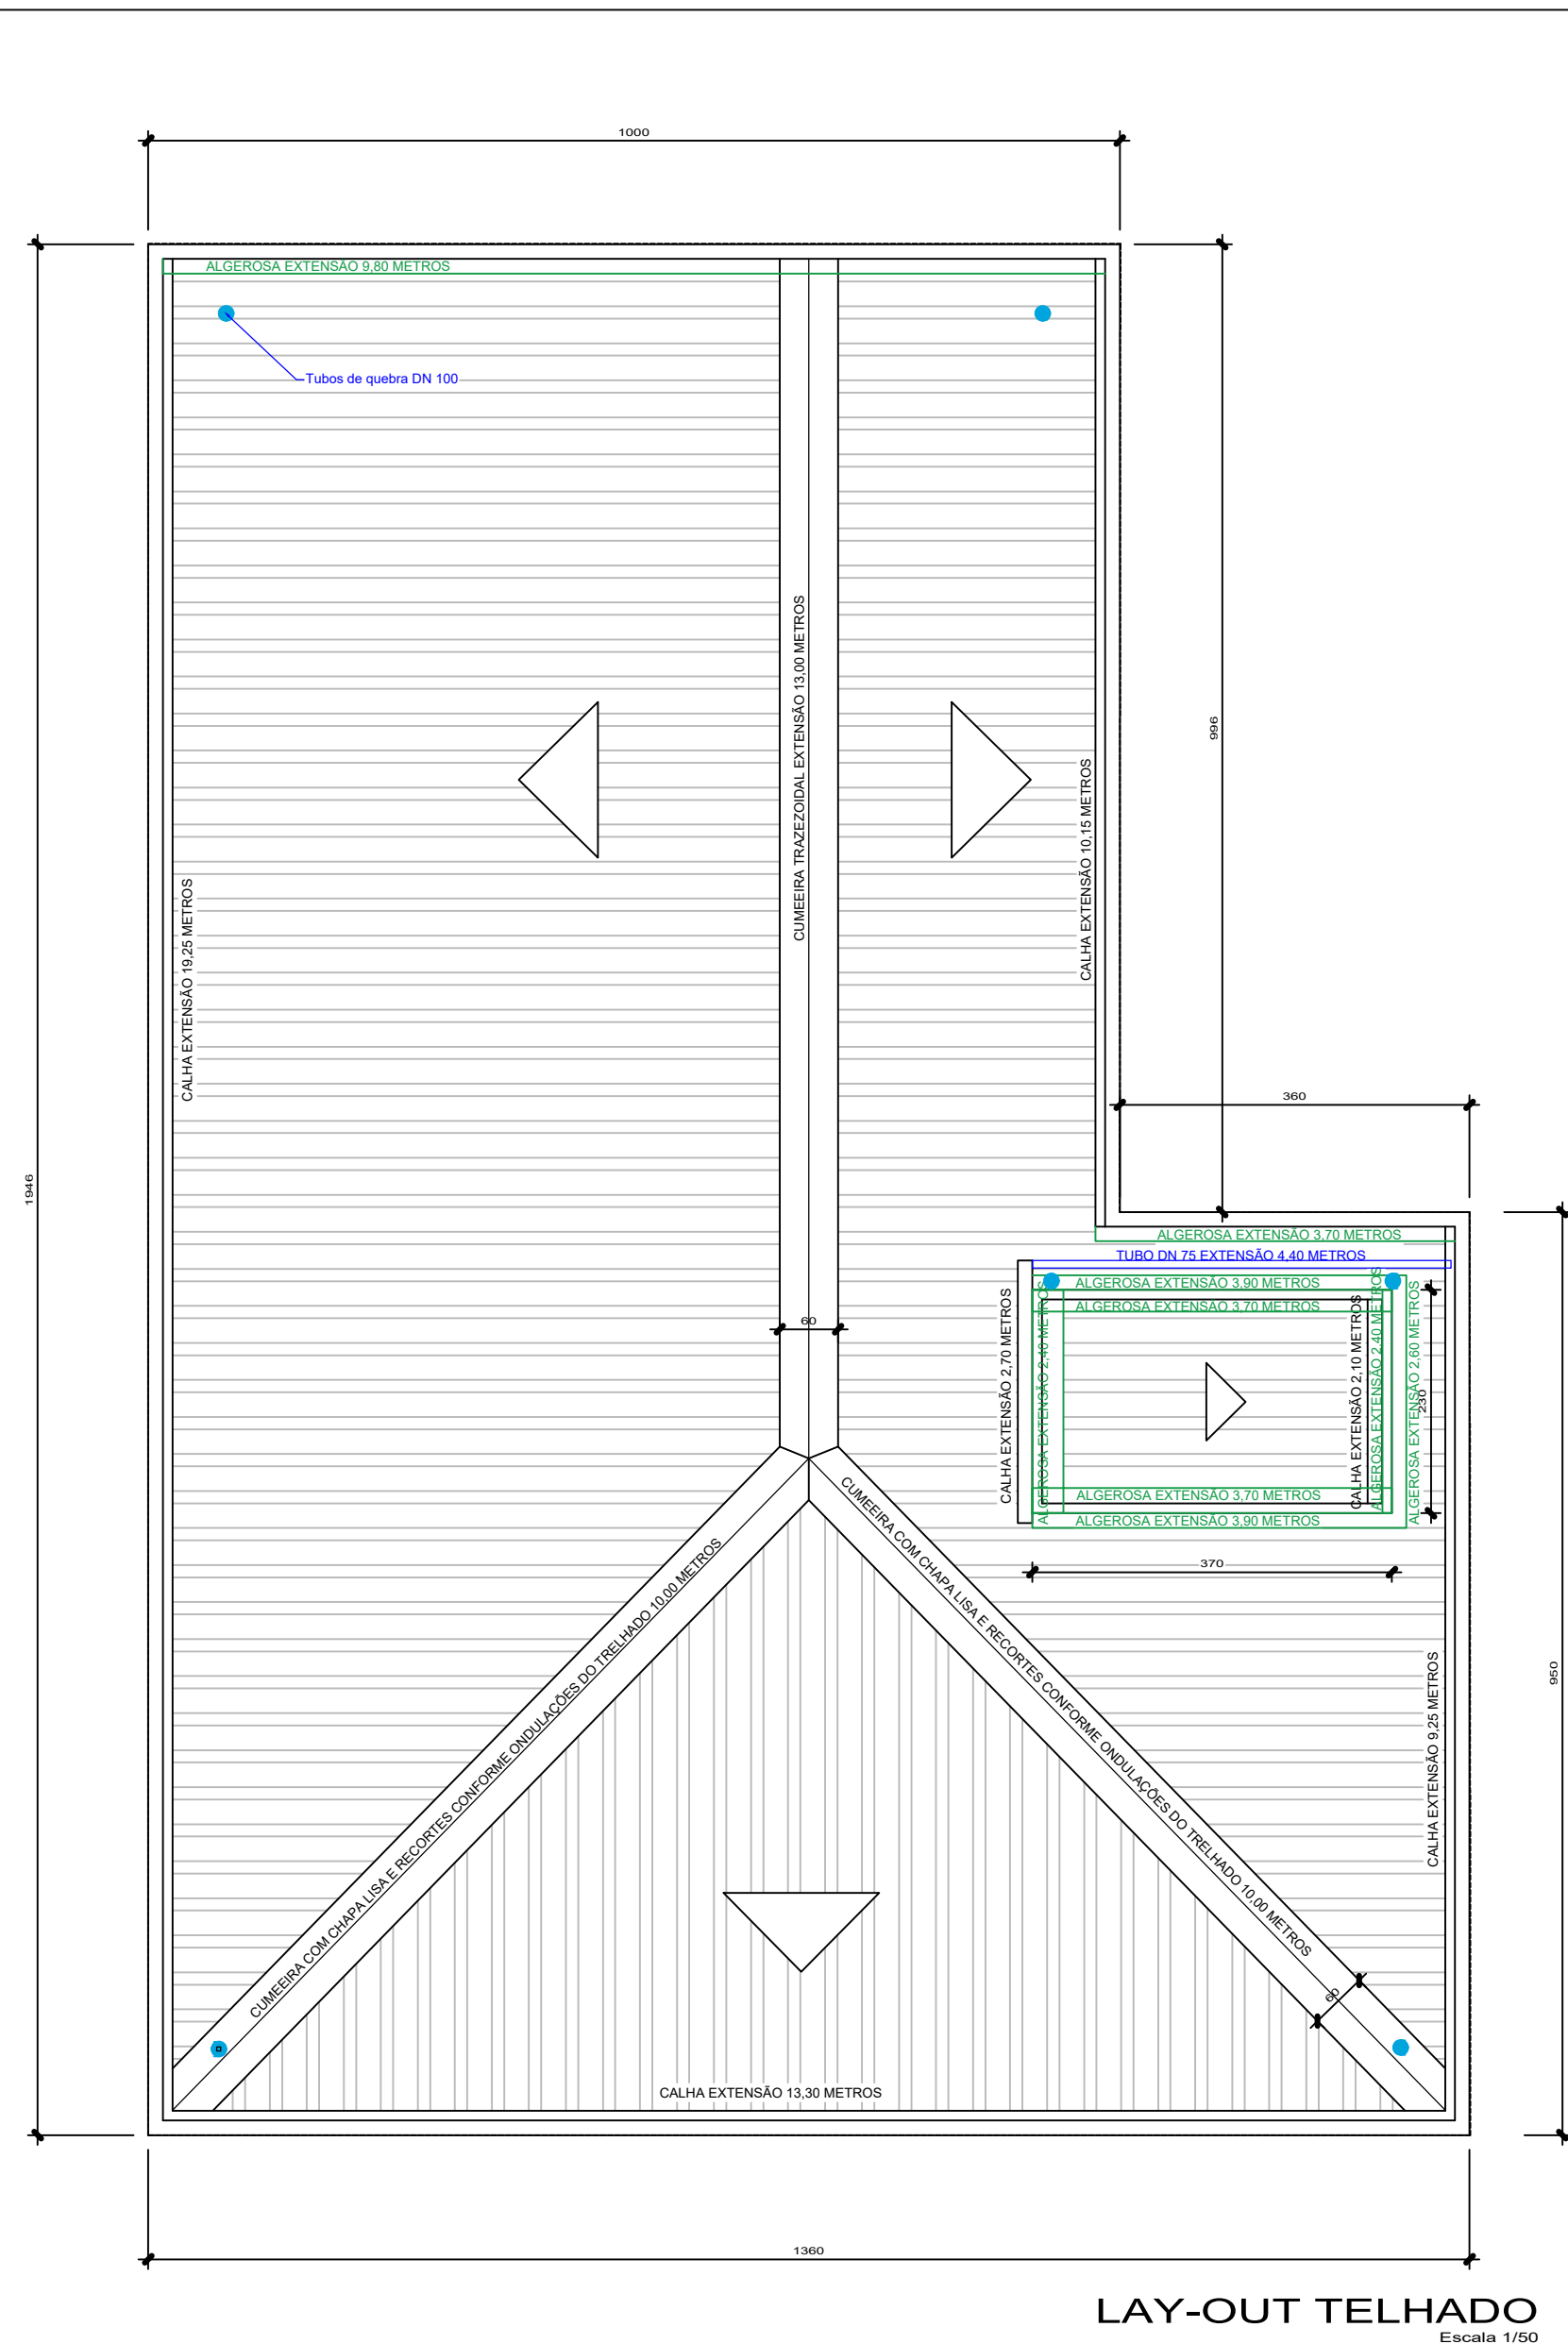


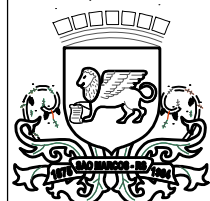

OS TUBOS DE QUEDA PLUVIAIS
SERÃO DESLOCADOS PARA
JUNTO DAS PAREDES A FIM DE
EVITAR DANOS FUTUROS
DN 100mm

LAY-OUT PLUVIAL
Escala 1/50

		PREFEITURA MUNICIPAL DE SÃO MARCOS NÚCLEO DE ENGENHARIA					
		RESPONSÁVEL TÉCNICO PROJETISTA : RODRIGO CASTILHOS GIOTTI					
		OBRA : REFORMA TELHADO E PINTURA - PSF - PEDRAS BRANCAS					
		PROPRIETÁRIO : PREFEITURA MUNICIPAL DE SÃO MARCOS - SECRETARIA MUNICIPAL DE SAÚDE					
		LOCALIZAÇÃO : RUA SÃO MARCOS, ESQ. RUA SÃO PAULO					
		DISTRITO: 02		ZONA: 01	QUADRA: 005	LOTE: 0030	T.O.:
		PROJETOS: LAY-OUT TELHADO E LAY-OUT PLUVIAL					
		ESCALAS: INDICADAS	DESENHO: -	DATA: 30/05/2026	ÁREA A CONSTRUIR: 0,00m²	VERSÃO: 01	PRANCHA: 02/02
		ASSINATURA RESPONSÁVEL TÉCNICO:			ASSINATURA DO PROPRIETÁRIO:		