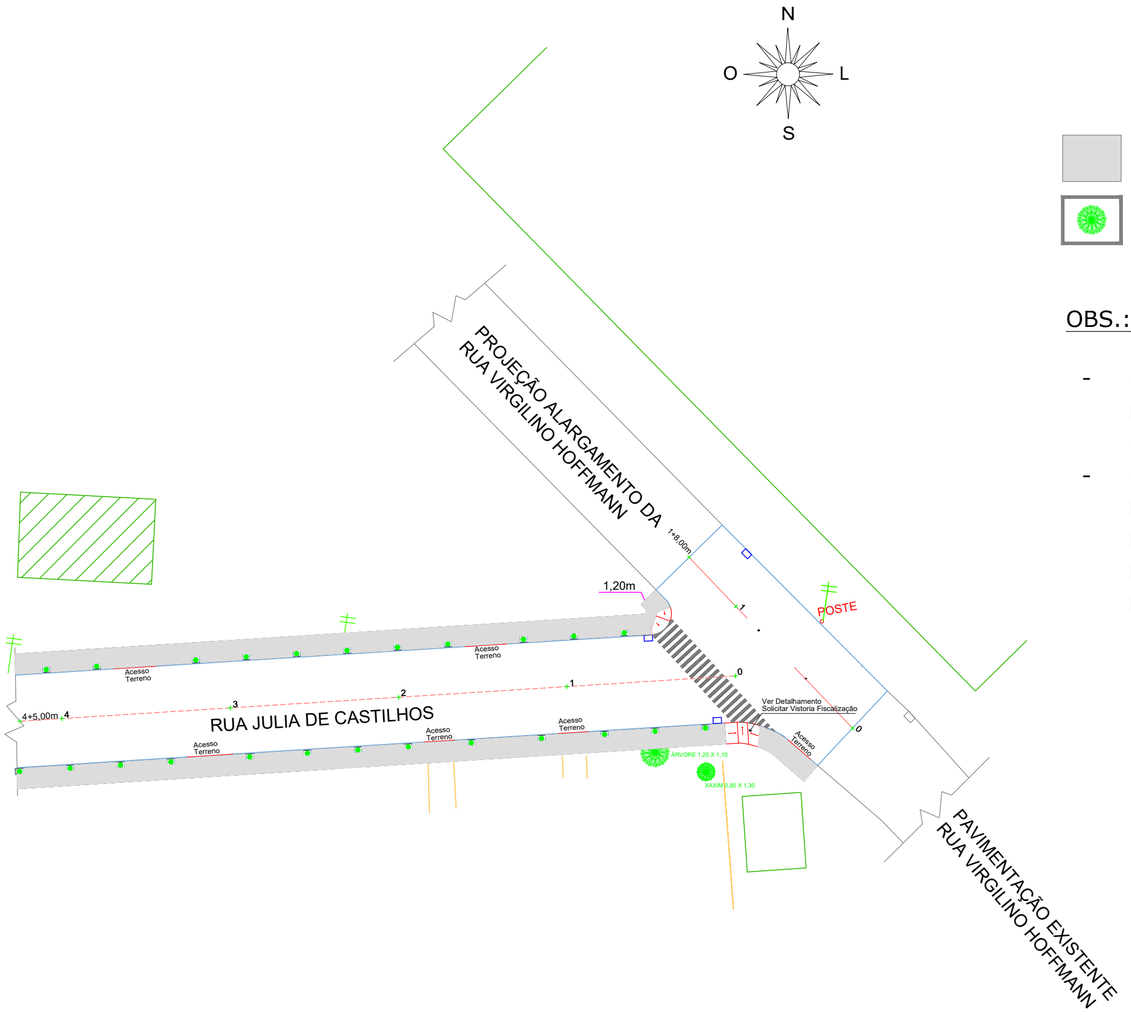


LEGENDA:

Passeio Público em Concreto Armado - LARGURA = 2,50 metros

Canteiro conforme Projeto de Arborização


OBS.:

- A FISCALIZAÇÃO DEVERÁ SER CHAMADA ANTES DA LOCAÇÃO DOS CANTEIROS E PLANTIO DAS MUDAS DE ÁRVORES;
- A ARBORIZAÇÃO DEVERÁ SEGUIR CONFORME O PROJETO DE ARBORIZAÇÃO. O DISTANCIAMENTO ENTRE ÁRVORES DEVERÁ OBEDECER AS DISTÂNCIAS MÍNIMAS. A FISCALIZAÇÃO DEVERÁ SER CHAMADA PARA A LOCAÇÃO DOS CANTEIROS.


Projeto Passeio


Escala: 1/500


DIMENSÕES RAMPA ACESSIBILIDADE NO PASSEIO PÚBLICO

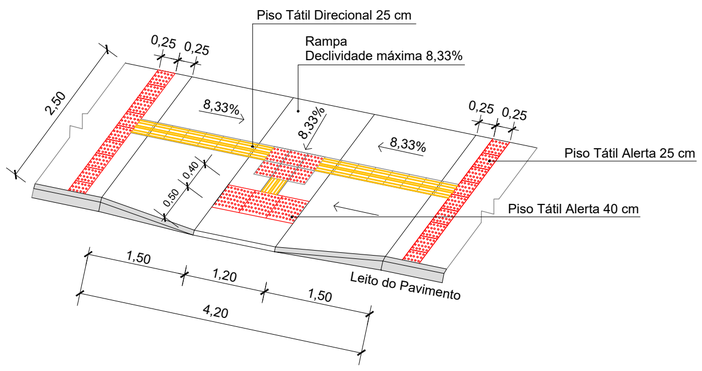

DETALHE

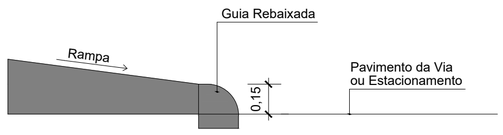

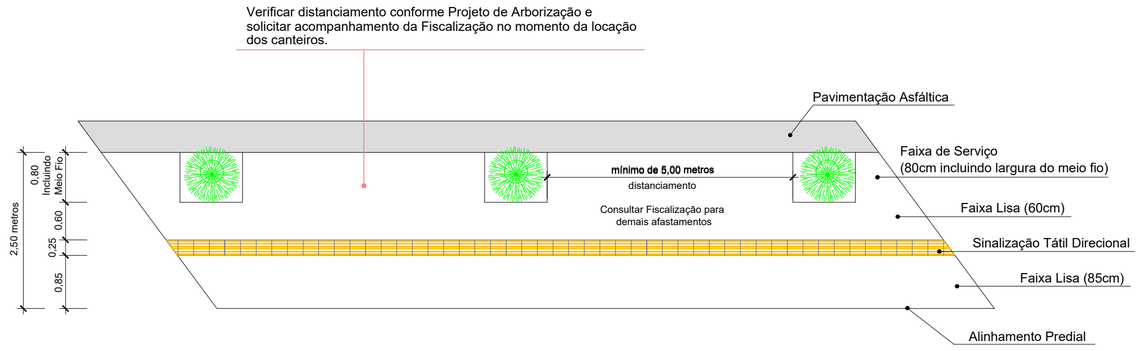

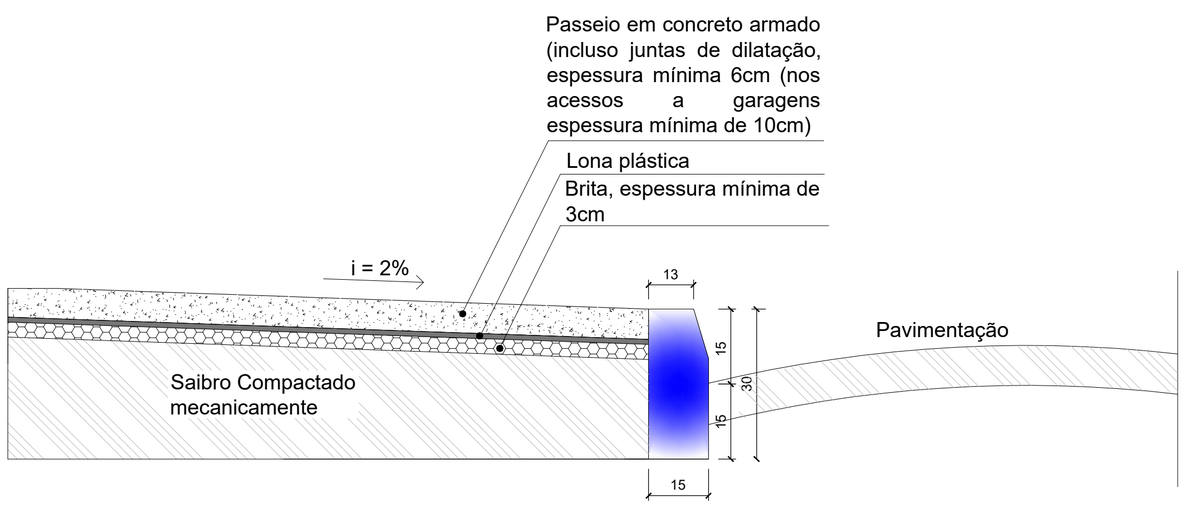

Detalhes - Passeio

S/ESC.

gov.br
Documento assinado digitalmente
ANIDRIA GABRIELA PECCIN MARCON
Data: 17/03/2026 10:39:13-0300
Verifique em https://validar.iti.gov.br

PREFEITURA MUNICIPAL DE SÃO MARCOS

NÚCLEO DE ENGENHARIA

RESPONSÁVEL TÉCNICO PROJETISTA :
ANÍDRIA GABRIELA PECCIN MARCON

OBRA :
PAVIMENTAÇÃO EM CBUQ E DRENAGEM PLUVIAL EM TRECHO DA RUA JULIA DE CASTILHOS, INCLUINDO ENCAIXE LESTE

PROPRIETÁRIO :
PREFEITURA MUNICIPAL DE SÃO MARCOS

LOCALIZAÇÃO :
TRECHO DA RUA JULIA DE CASTILHOS, INCLUINDO ENCAIXE LESTE
BAIRRO INDUSTRIAL

DISTRITO:	ZONA:	QUADRA:	LOTE:	T.O.:	I.A.:

PROJETOS:
PROJETO DO PASSEIO PÚBLICO E DETALHES

ESCALAS:	DESENHO:	DATA:	ÁREA:	VERSÃO:	PRANCHA:
INDICADAS		01/09/2025	1.278,88 m²	02	06/07

ASSINATURA RESPONSÁVEL TÉCNICO:

ASSINATURA DO PROPRIETÁRIO: