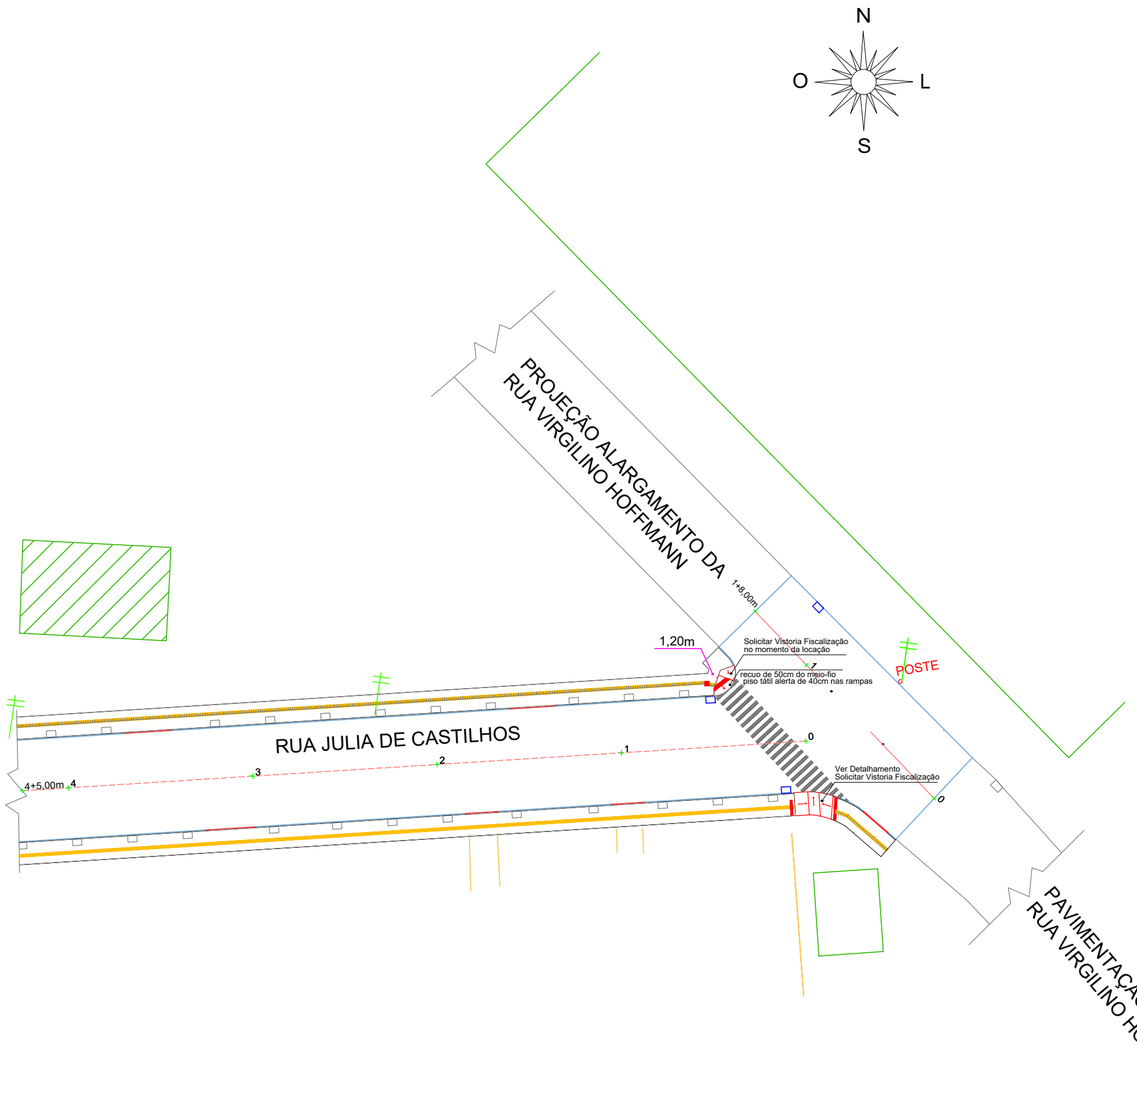


Projeto Passeio / Sinalização Tátil

Escala: 1/500


LEGENDA:

Piso Tátil Alerta - 40cm

Piso Tátil Direcional - 25cm

OBS.:

- A FISCALIZAÇÃO DEVERÁ SER CHAMADA ANTES DA LOCAÇÃO DA SINALIZAÇÃO TÁTIL NO PASSEIO PÚBLICO, PARA CONFERÊNCIA.

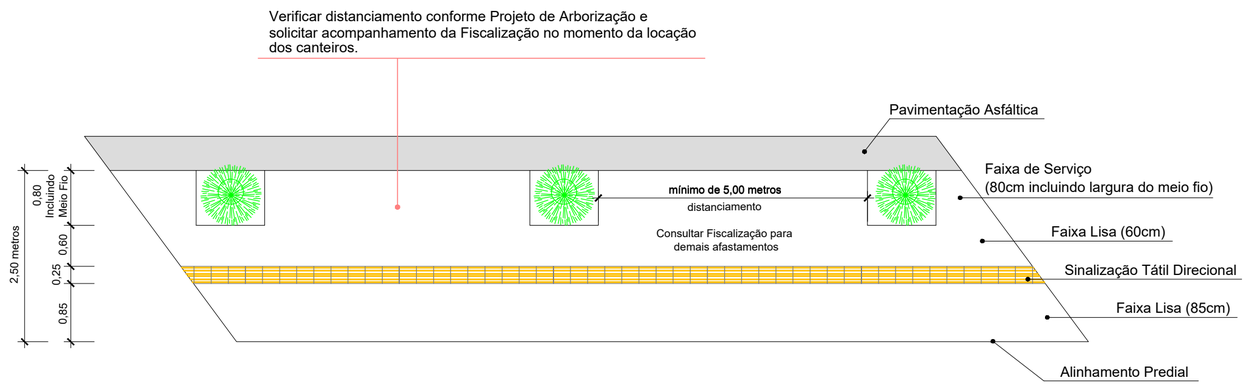

Detalhes - Passeio / Sinalização Tátil

S/ESC.

Documento assinado digitalmente
gov.br
ANIDRIA GABRIELA PECCIN MARCON
Data: 17/03/2026 10:39:13-0300
Verifique em https://validar.iti.gov.br

PREFEITURA MUNICIPAL DE SÃO MARCOS

NÚCLEO DE ENGENHARIA

RESPONSÁVEL TÉCNICO PROJETISTA :
ANÍDRIA GABRIELA PECCIN MARCON

OBRA :
PAVIMENTAÇÃO EM CBUQ E DRENAGEM PLUVIAL EM TRECHO DA RUA JULIA DE CASTILHOS, INCLUINDO ENCAIXE LESTE

PROPRIETÁRIO :
PREFEITURA MUNICIPAL DE SÃO MARCOS

LOCALIZAÇÃO :
TRECHO DA RUA JULIA DE CASTILHOS, INCLUINDO ENCAIXE LESTE
BAIRRO INDUSTRIAL

DISTRITO:	ZONA:	QUADRA:	LOTE:	T.O.:	I.A.:

PROJETOS:
PROJETO DO PASSEIO PÚBLICO / SINALIZAÇÃO TÁTIL E DETALHES

ESCALAS:	DESENHO:	DATA:	ÁREA:	VERSÃO:	PRANCHA:
INDICADAS		01/09/2025	1.278,88 m²	02	07/07

ASSINATURA RESPONSÁVEL TÉCNICO:

ASSINATURA DO PROPRIETÁRIO: