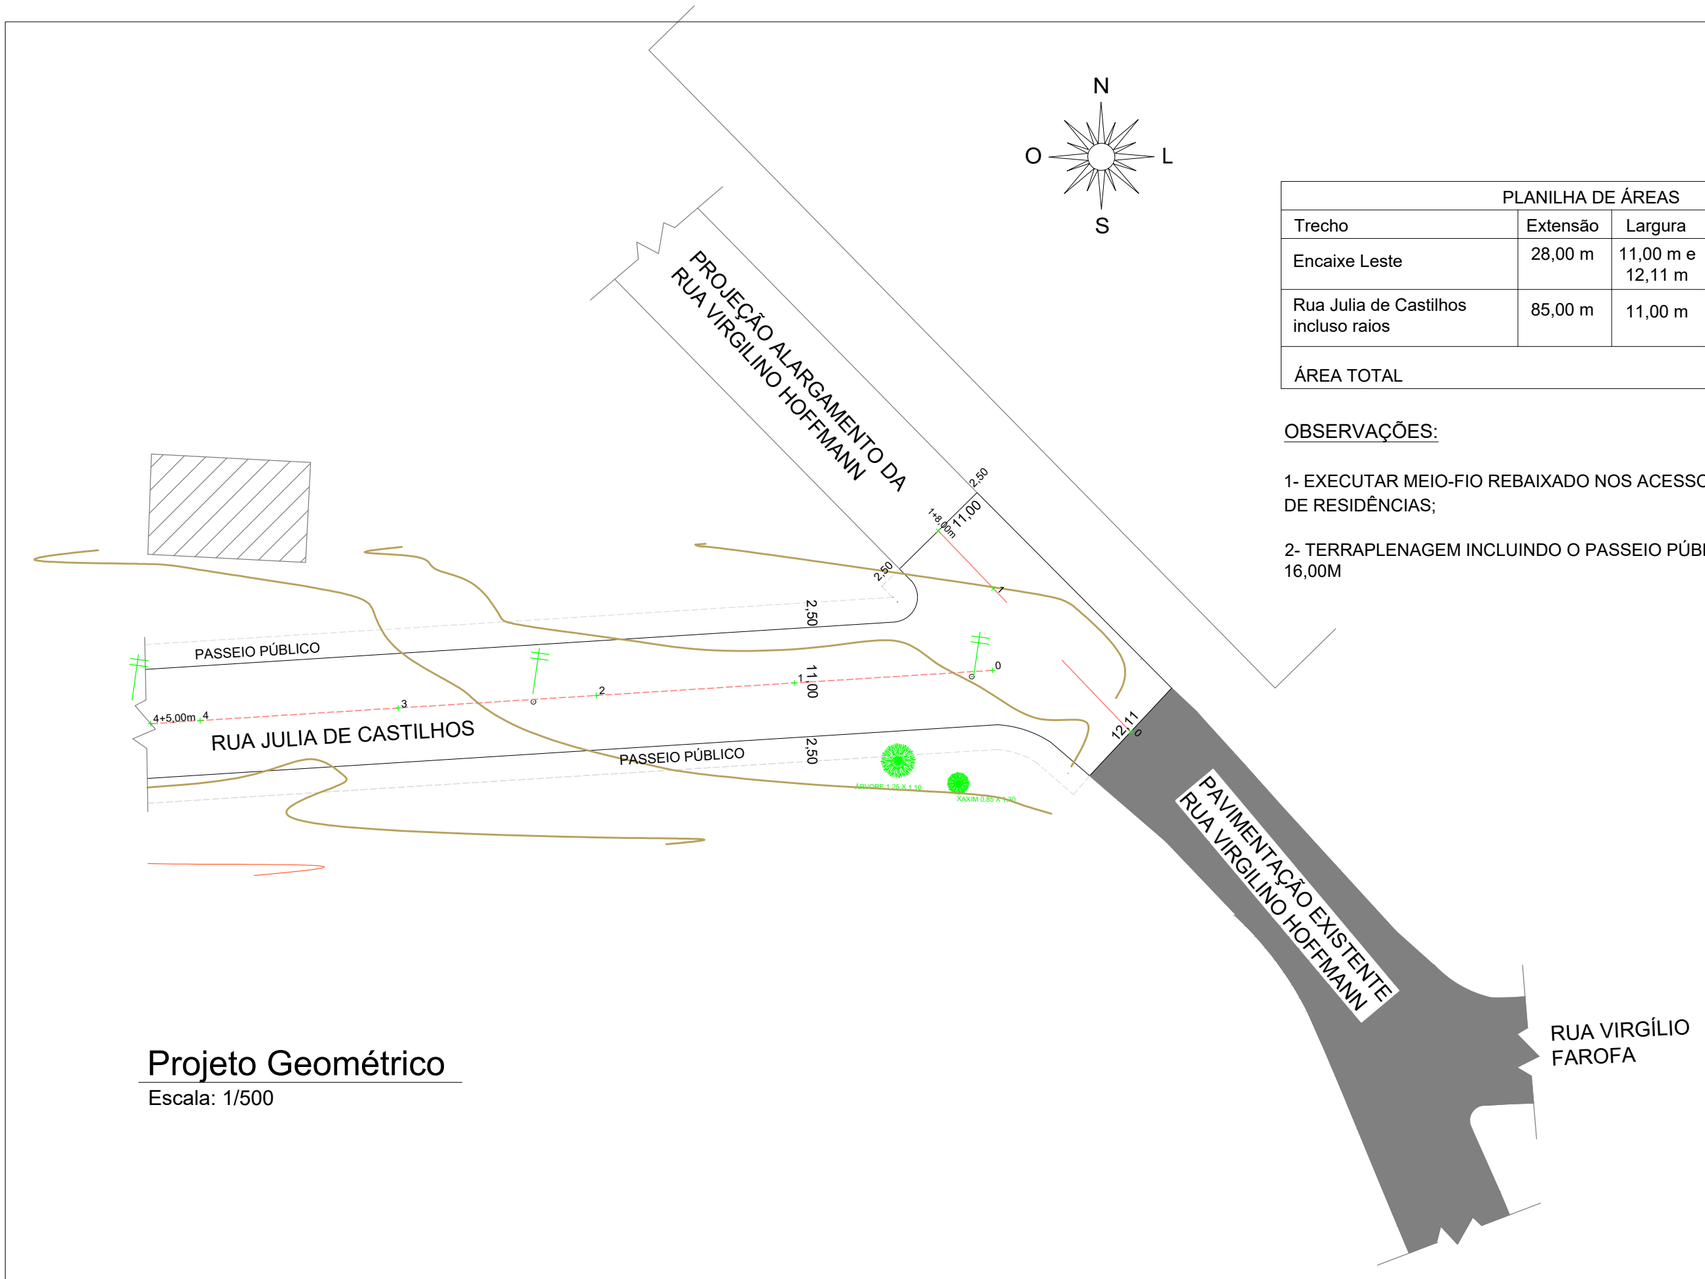


PLANILHA DE ÁREAS				
Trecho	Extensão	Largura	Área Total	Meio-Fio
Encaixe Leste	28,00 m	11,00 m e 12,11 m	331,94 m²	51,00 ml
Rua Julia de Castilhos incluso raios	85,00 m	11,00 m	946,94 m²	174,00 ml
ÁREA TOTAL			1.278,88 m²	225,00 ml

OBSERVAÇÕES:


1- EXECUTAR MEIO-FIO REBAIXADO NOS ACESSOS À GARAGENS DE RESIDÊNCIAS;

2- TERRAPLENAGEM INCLUINDO O PASSEIO PÚBLICO - GABARITO 16,00M

Projeto Geométrico

Escala: 1/500

GABARITO RUA JULIA DE CASTILHOS E RUA VIRGILINO HOFFMANN

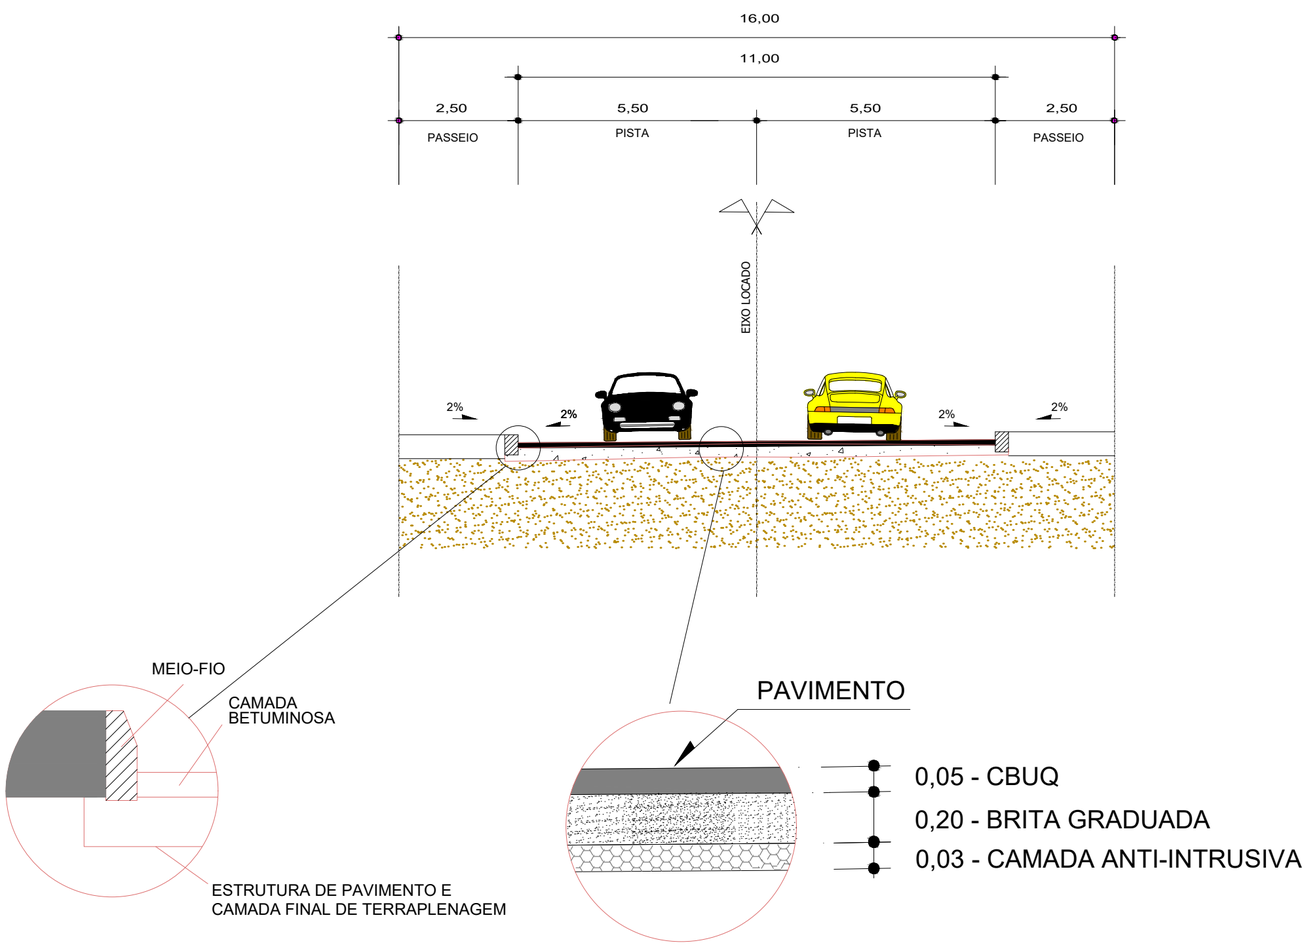

Gabarito / Seção Ruas Julia de Castilhos e Virgilino Hoffmann

S / Escala

gov.br
Documento assinado digitalmente
ANIDRIA GABRIELA PECCIN MARCON
Data: 17/03/2026 10:34:36-0300
Verifique em https://validar.iti.gov.br

PREFEITURA MUNICIPAL DE SÃO MARCOS

NÚCLEO DE ENGENHARIA

RESPONSÁVEL TÉCNICO PROJETISTA :
ANÍDRIA GABRIELA PECCIN MARCON

OBRA :
PAVIMENTAÇÃO EM CBUQ E DRENAGEM PLUVIAL EM TRECHO DA RUA JULIA DE CASTILHOS, INCLUINDO ENCAIXE LESTE

PROPRIETÁRIO :
PREFEITURA MUNICIPAL DE SÃO MARCOS

LOCALIZAÇÃO :
TRECHO DA RUA JULIA DE CASTILHOS, INCLUINDO ENCAIXE LESTE
BAIRRO INDUSTRIAL

DISTRITO:	ZONA:	QUADRA:	LOTE:	T.O.:	I.A.:

PROJETOS:
PROJETO GEOMÉTRICO
GABARITO / SEÇÃO RUAS JULIA DE CASTILHOS E VIRGILINO HOFFMANN

ESCALAS:	DESENHO:	DATA:	ÁREA:	VERSÃO:	PRANCHA:
INDICADAS		01/09/2025	1.278,88 m²	02	02/07

ASSINATURA RESPONSÁVEL TÉCNICO:

ASSINATURA DO PROPRIETÁRIO: