
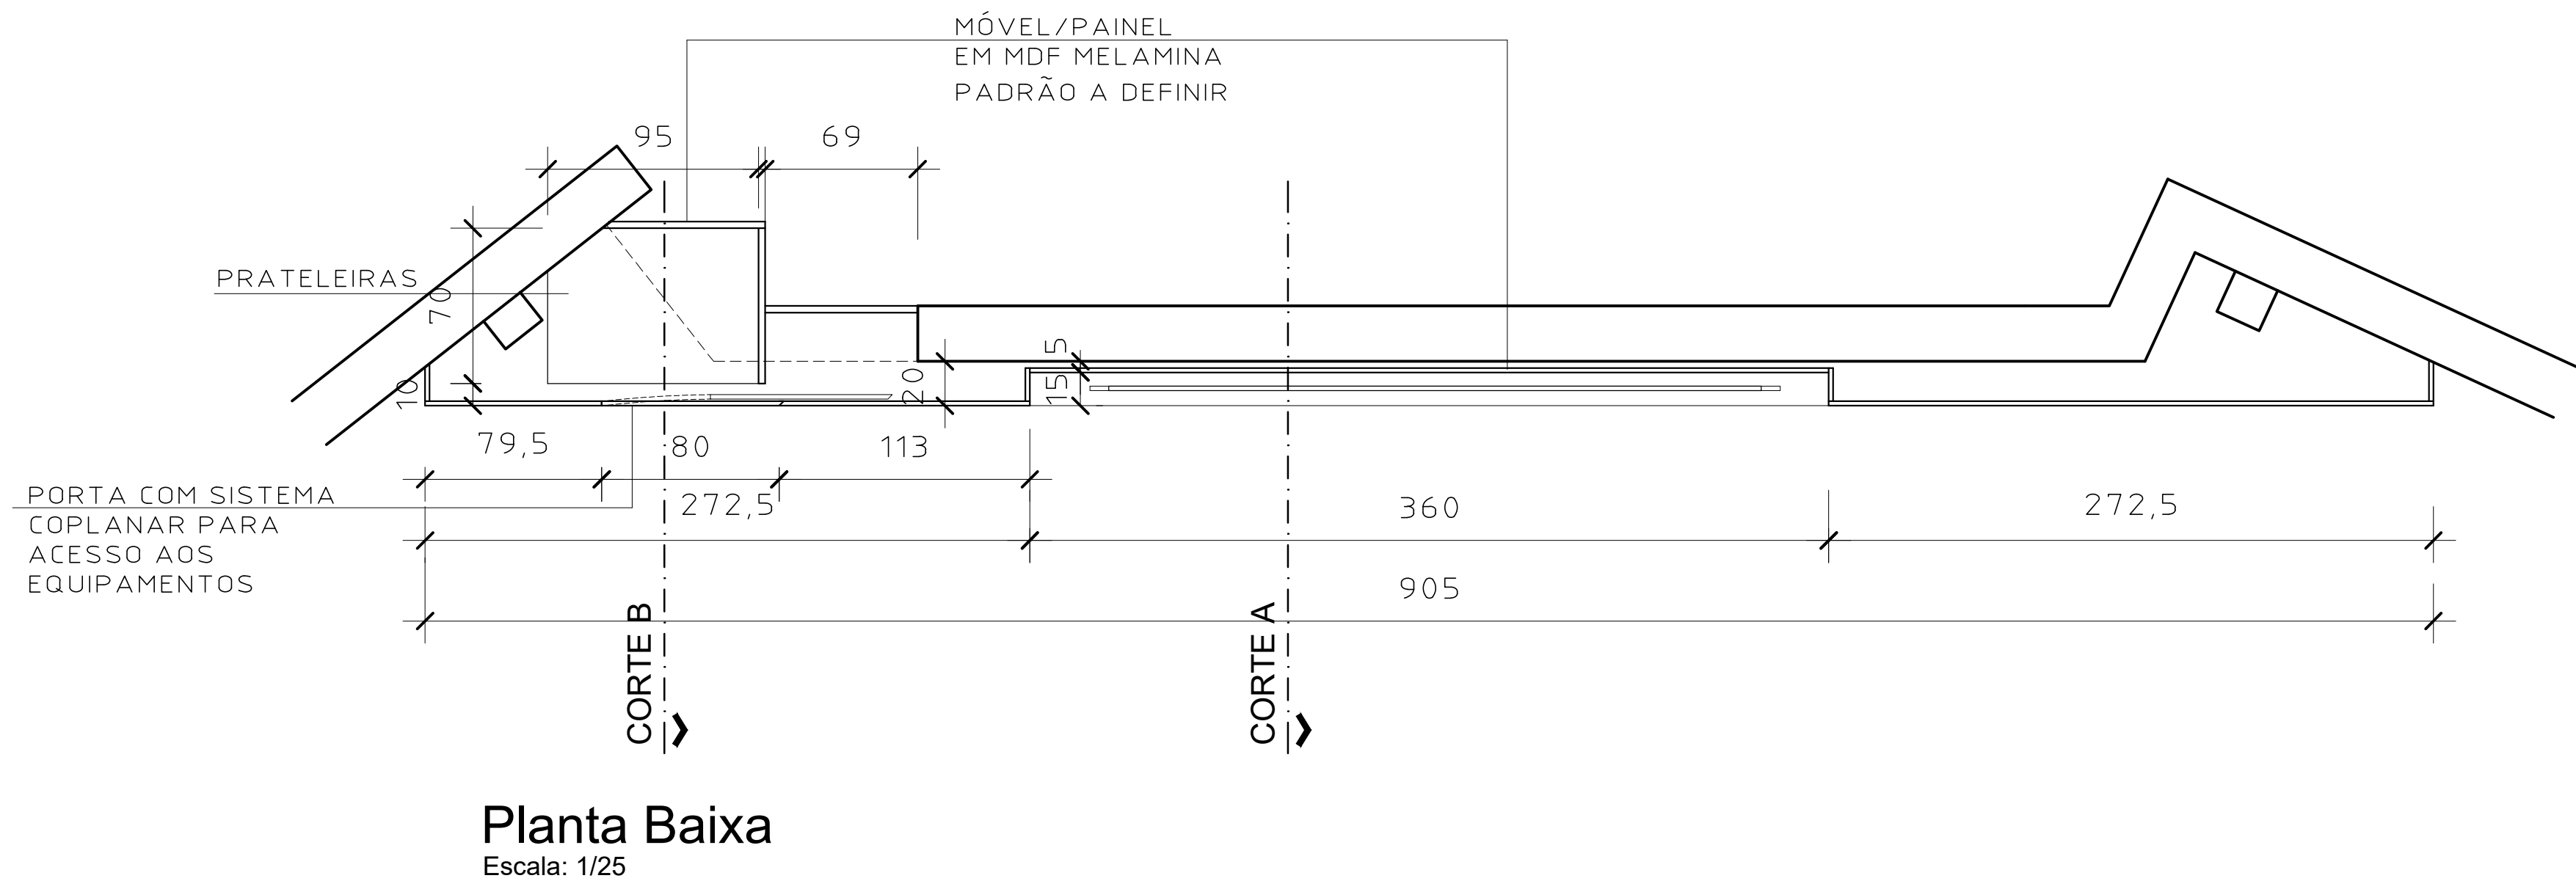


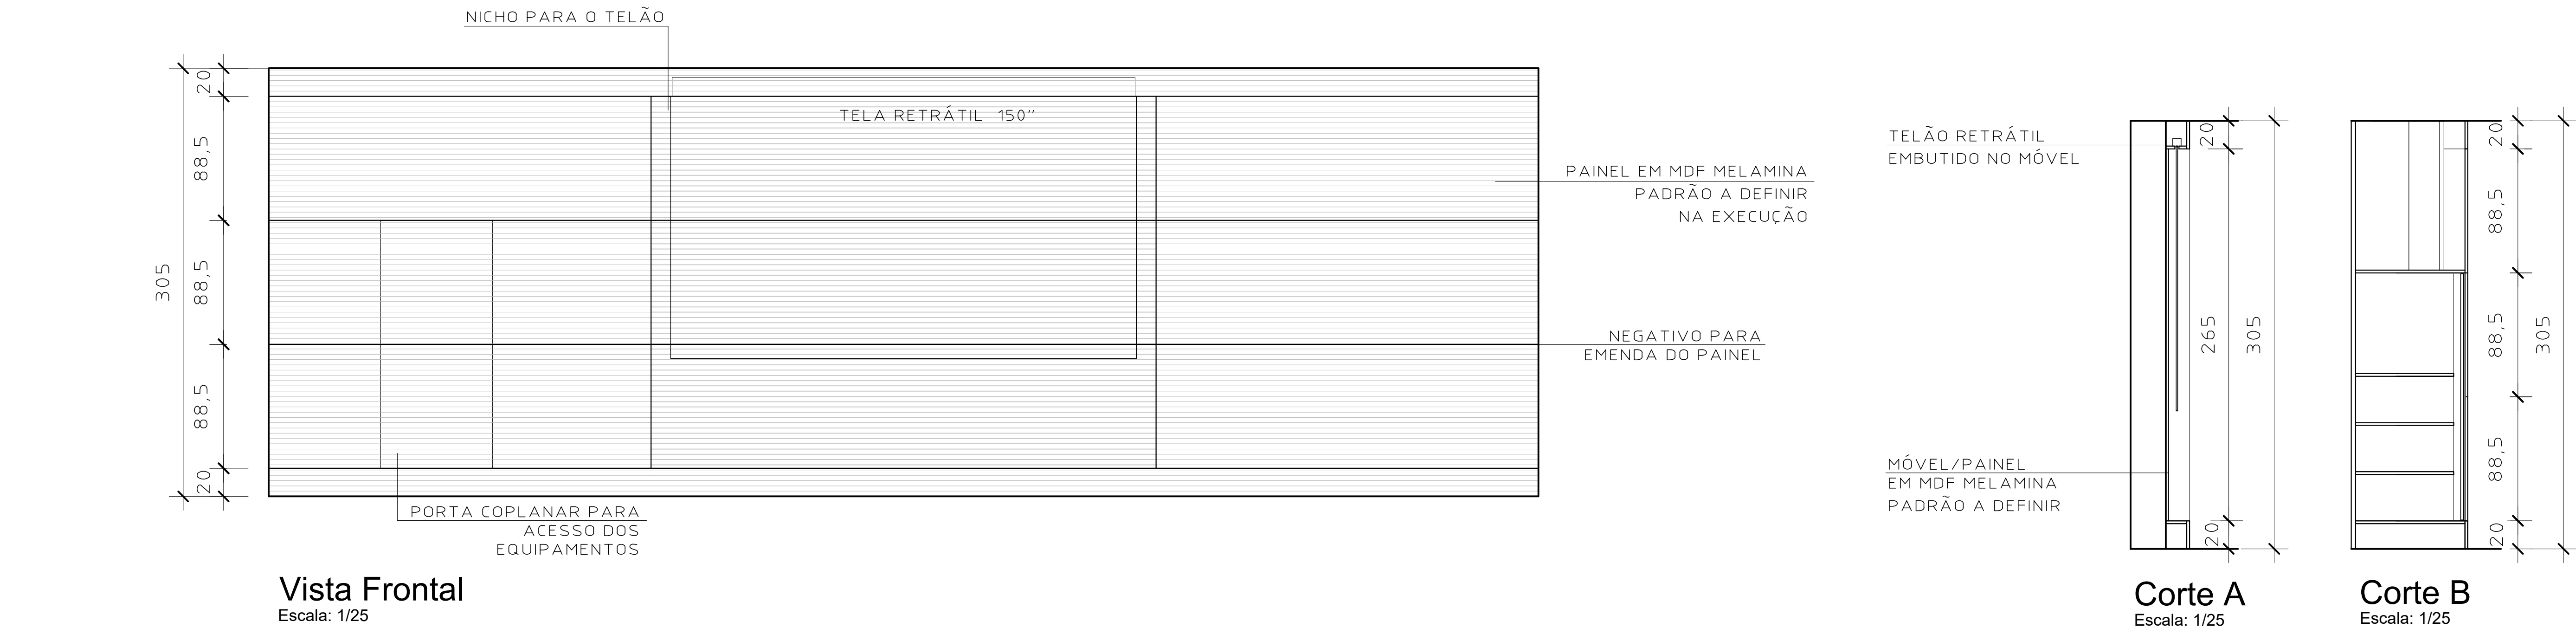

CONFERIR MEDIDAS NO LOCAL ANTES DA
EXECUÇÃO DO MÓVEL

		PREFEITURA MUNICIPAL DE SÃO MARCOS NÚCLEO DE ENGENHARIA			
RESPONSÁVEL TÉCNICO:		RAMONA ROMIO			
PABLO CANDIDO CORRÊA		Arquiteta e Urbanista - CAU/RS A42.350-5			
Engenheiro Civil - CREA/RS 000					
OBRA:					
REFORMA AUDITÓRIO JOAQUIM GRISON					
PROPRIETÁRIO:					
SECRETARIA DA ADMINISTRAÇÃO					
LOCALIZAÇÃO:					
AV. VENÂNCIO AIRES, 720 - CENTRO					
ZONA:	QUADRA:	LOTE:	ÁREA:	DATA:	ESCALAS:
02	030	0080	230,94 m²	AGO/2026	INDICADAS
ASSUNTO:					PRANCHA:
DETALHAMENTO MÓVEL/PAINEL					09
ASSINATURAS RESPONSÁVEIS TÉCNICOS:			ASSINATURA DO PROPRIETÁRIO:		