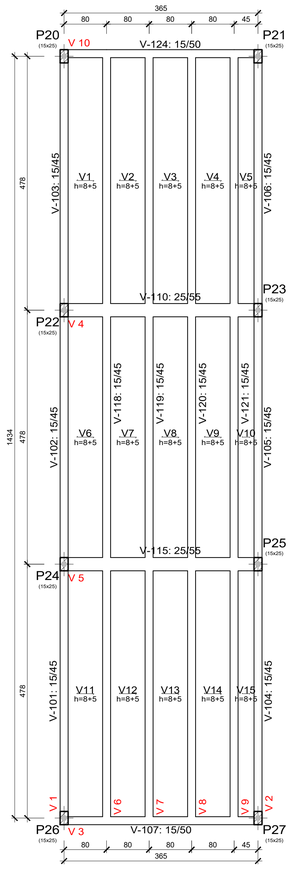

06 Locação - Vigas Baldrames Arquibancadas

Escala: 1/50

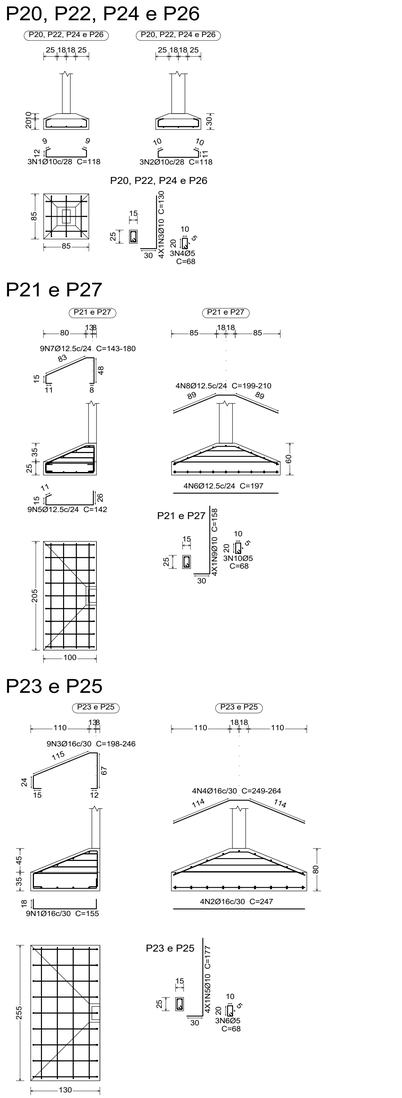

07 Detalhamento - Fundações Arquibancadas

Escala: 1/50

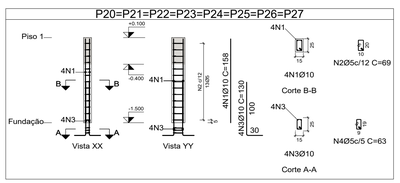

08 Detalhamento - Pilares Arquibancadas

Escala: 1/50

V 1

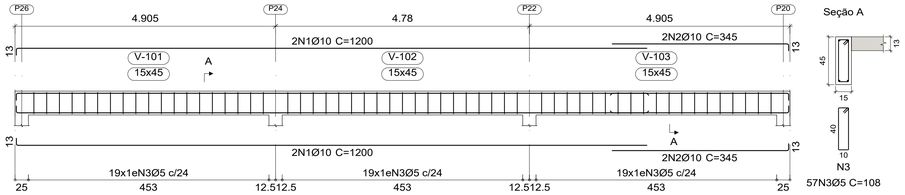

09 Detalhamento - Vigas Baldrame Arquibancadas

Escala: 1/50

V 2

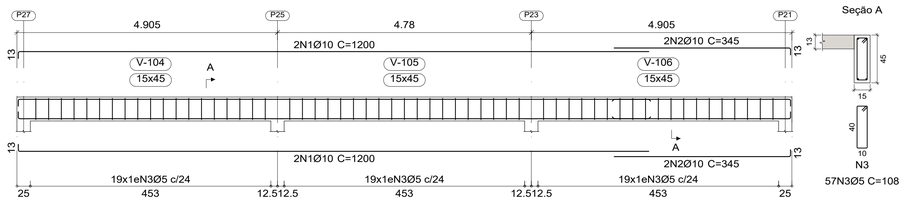

V 3

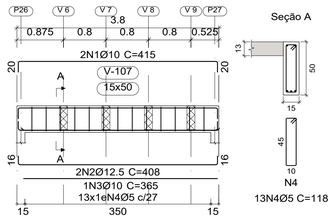

V 4

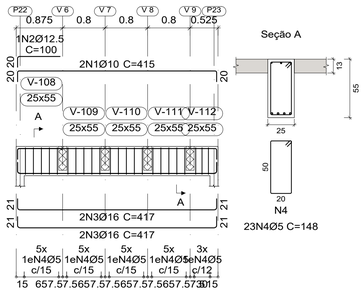

V 5

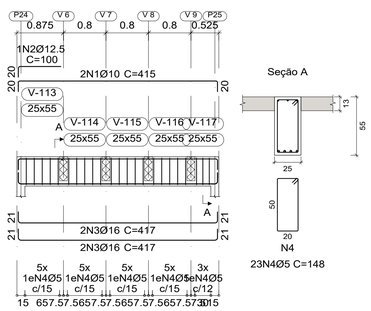

V 10

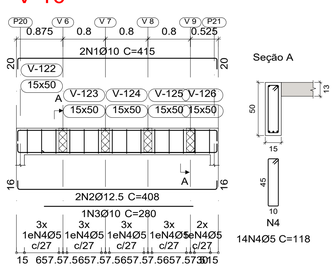

V 6

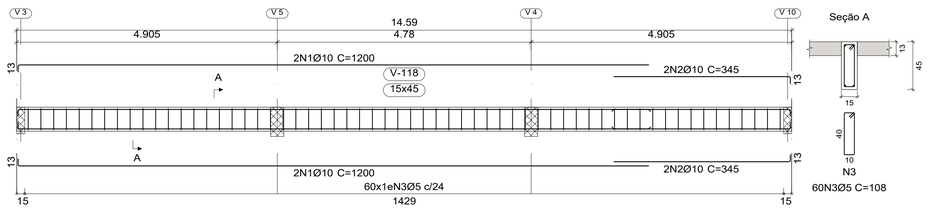

V 7
V 8
V 9

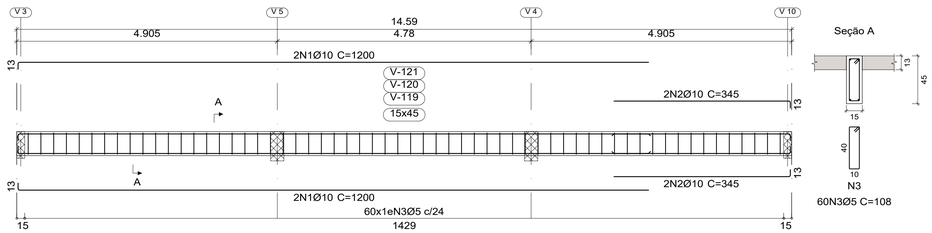

PREFEITURA MUNICIPAL DE SÃO MARCOS

NÚCLEO DE ENGENHARIA

Eng. Anidria Gabriela Peccin Marcon — Engenheira Civil - Crea/RS 174.673

Eng. Pablo Candido Corrêa — Engenheiro Civil - Crea/RS 219.898

Arq. Ramona Romio — Arquiteto e Urbanista - CAU A42.350-5

Eng. Rodrigo Giotti — Engenheiro Civil - Crea/RS 226.963

RESPONSÁVEL TÉCNICO PROJETISTA : PABLO CANDIDO CORRÊA

OBRA : REFORMA NO PAVILHÃO DE ESPORTES MANOEL RAMOS DE CASTILHOS

PROPRIETÁRIO : SECRETARIA DA CULTURA, DESPORTO E TURISMO

LOCALIZAÇÃO : RUA PROFESSOR FRANCISCO STAWINSKI, 424

DISTRITO:	ZONA:	QUADRA:	LOTE:	T.O.:	I.A.:
01	01	103	444		

PROJETOS: PROJETO ESTRUTURAL ARQUIBANCADAS

ESCALAS:	DESENHO:	DATA:	ÁREA:	VERSÃO:	PRANCHA:
INDICADAS	PABLO	15/06/2026	107,71	01	EST. 02

ASSINATURA DO RESPONSÁVEL TÉCNICO: gov.br Documento assinado digitalmente — PABLO CANDIDO CORREA — Data: 18/06/2026 16:31:49-0300 — Verifique em https://validar.iti.gov.br

ASSINATURA DO PROPRIETÁRIO: