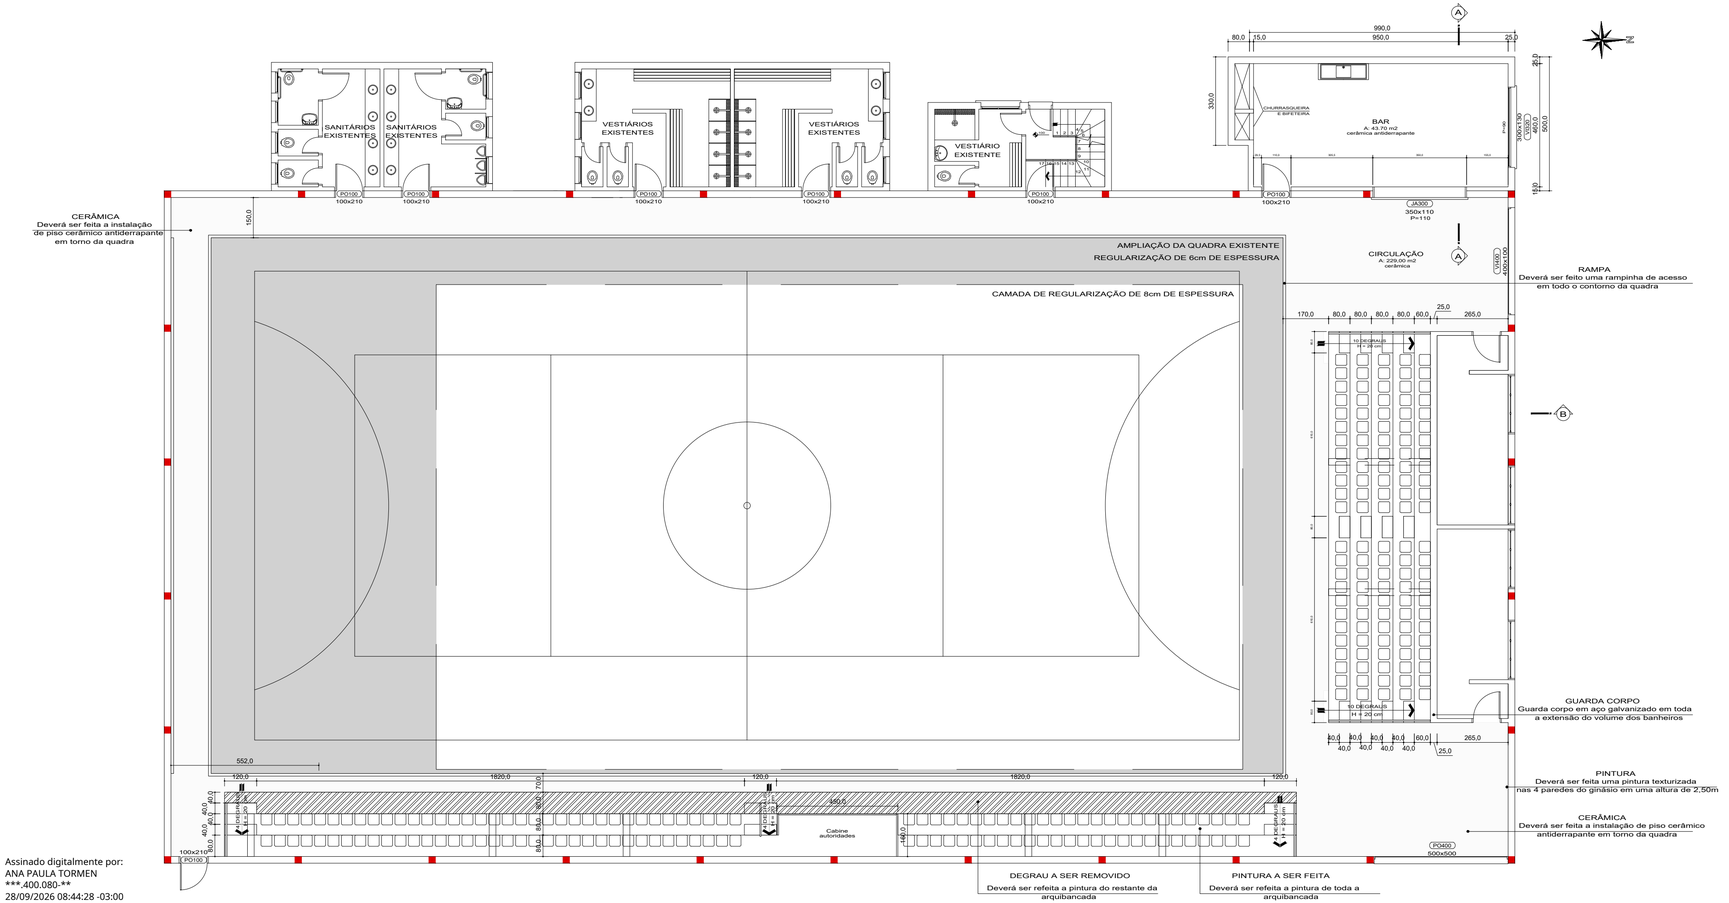

01 Planta Baixa
Esc.1/100

Assinado digitalmente por:
ANA PAULA TORMEN
***.400.080-**
28/09/2026 08:44:28 -03:00

Assinado digitalmente por:
PABLO CANDIDO CORREA
***.420.410-**
28/09/2026 08:46:17 -03:00

PREFEITURA MUNICIPAL DE SÃO MARCOS

NÚCLEO DE ENGENHARIA

Eng. Anídria Gabriela Peccin Marcon	Engenheira Civil - Crea/RS 174.673
Eng. Pablo Candido Corrêa	Engenheiro Civil - Crea/RS 219.898
Arq. Ramona Romio	Arquiteto e Urbanista - CAU A42.350-5
Eng. Rodrigo Giotti	Engenheiro Civil - Crea/RS 226.963

RESPONSÁVEL TÉCNICO PROJETISTA :
PABLO CANDIDO CORRÊA E ANA PAULA TORMEN

OBRA :
REFORMA E AMPLIAÇÃO NO PAVILHÃO DE ESPORTES MANOEL RAMOS DE CASTILHOS

PROPRIETÁRIO :
SECRETARIA DA CULTURA, DESPORTO E TURISMO

LOCALIZAÇÃO :
RUA PROFESSOR FRANCISCO STAWINSKI, 476

DISTRITO:	ZONA:	QUADRA:	LOTE:	T.O.:	I.A.:
01	01	103	444		

PROJETOS:
PLANTA BAIXA

ESCALAS:	DESENHO:	DATA:	ÁREA:	VERSÃO:	PRANCHA:
INDICADAS	ANA	06/08/2026	107,71 m²	01	01

ASSINATURA RESPONSÁVEL TÉCNICO:

ASSINATURA DO PROPRIETÁRIO: