



19 Perfil Longitudinal - Trecho 1
Escala: 1/1000

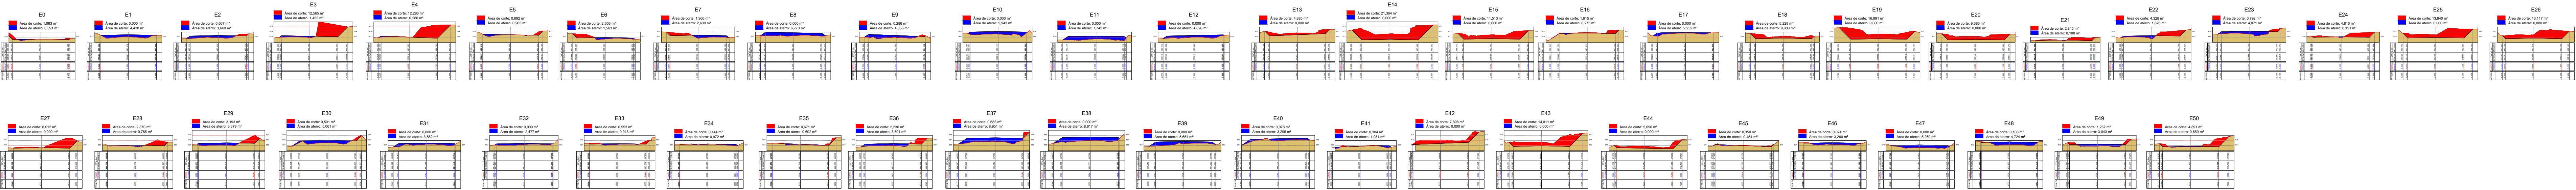

20 Seções Transversais - Trecho 1
Escala: 1/500

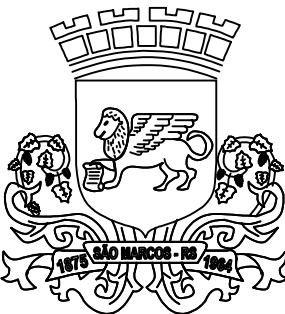

PREFEITURA MUNICIPAL DE SÃO MARCOS
NÚCLEO DE ENGENHARIA

RESPONSÁVEL TÉCNICO PROJETISTA :
RODRIGO CASTILHOS GIOTTI

OBRA :
PAVIMENTAÇÃO EM TRECHO DA ESTRADA MUNICIPAL 405
- LINHA SANTANA -

PROPRIETÁRIO :
PREFEITURA MUNICIPAL DE SÃO MARCOS

LOCALIZAÇÃO :
ESTRADA MUNICIPAL 405 - SANTANA

DISTRITO: ZONA: QUADRA: LOTE: T.O.: 1A:

PROJETOS:
PROJETO DE TERRAPLENAGEM - TRECHO 1

ESCALAS:
INDICADAS

DESENHO:
30/09/2026

DATA:
13.682,60 m²

ÁREA:
01

VERSÃO:
08/09

PRANCHA:

ASSINATURA RESPONSÁVEL TÉCNICO:
Assinado digitalmente por:
RODRIGO CASTILHOS
GIOTTI
***.355.310-**-02/10/2026 09:12:58 -03:00

ASSINATURA DO PROPRIETÁRIO:
Assinado digitalmente por:
VOLMIR NAZARENO RECH
***.334.660-**-02/10/2026 11:09:55 -03:00