


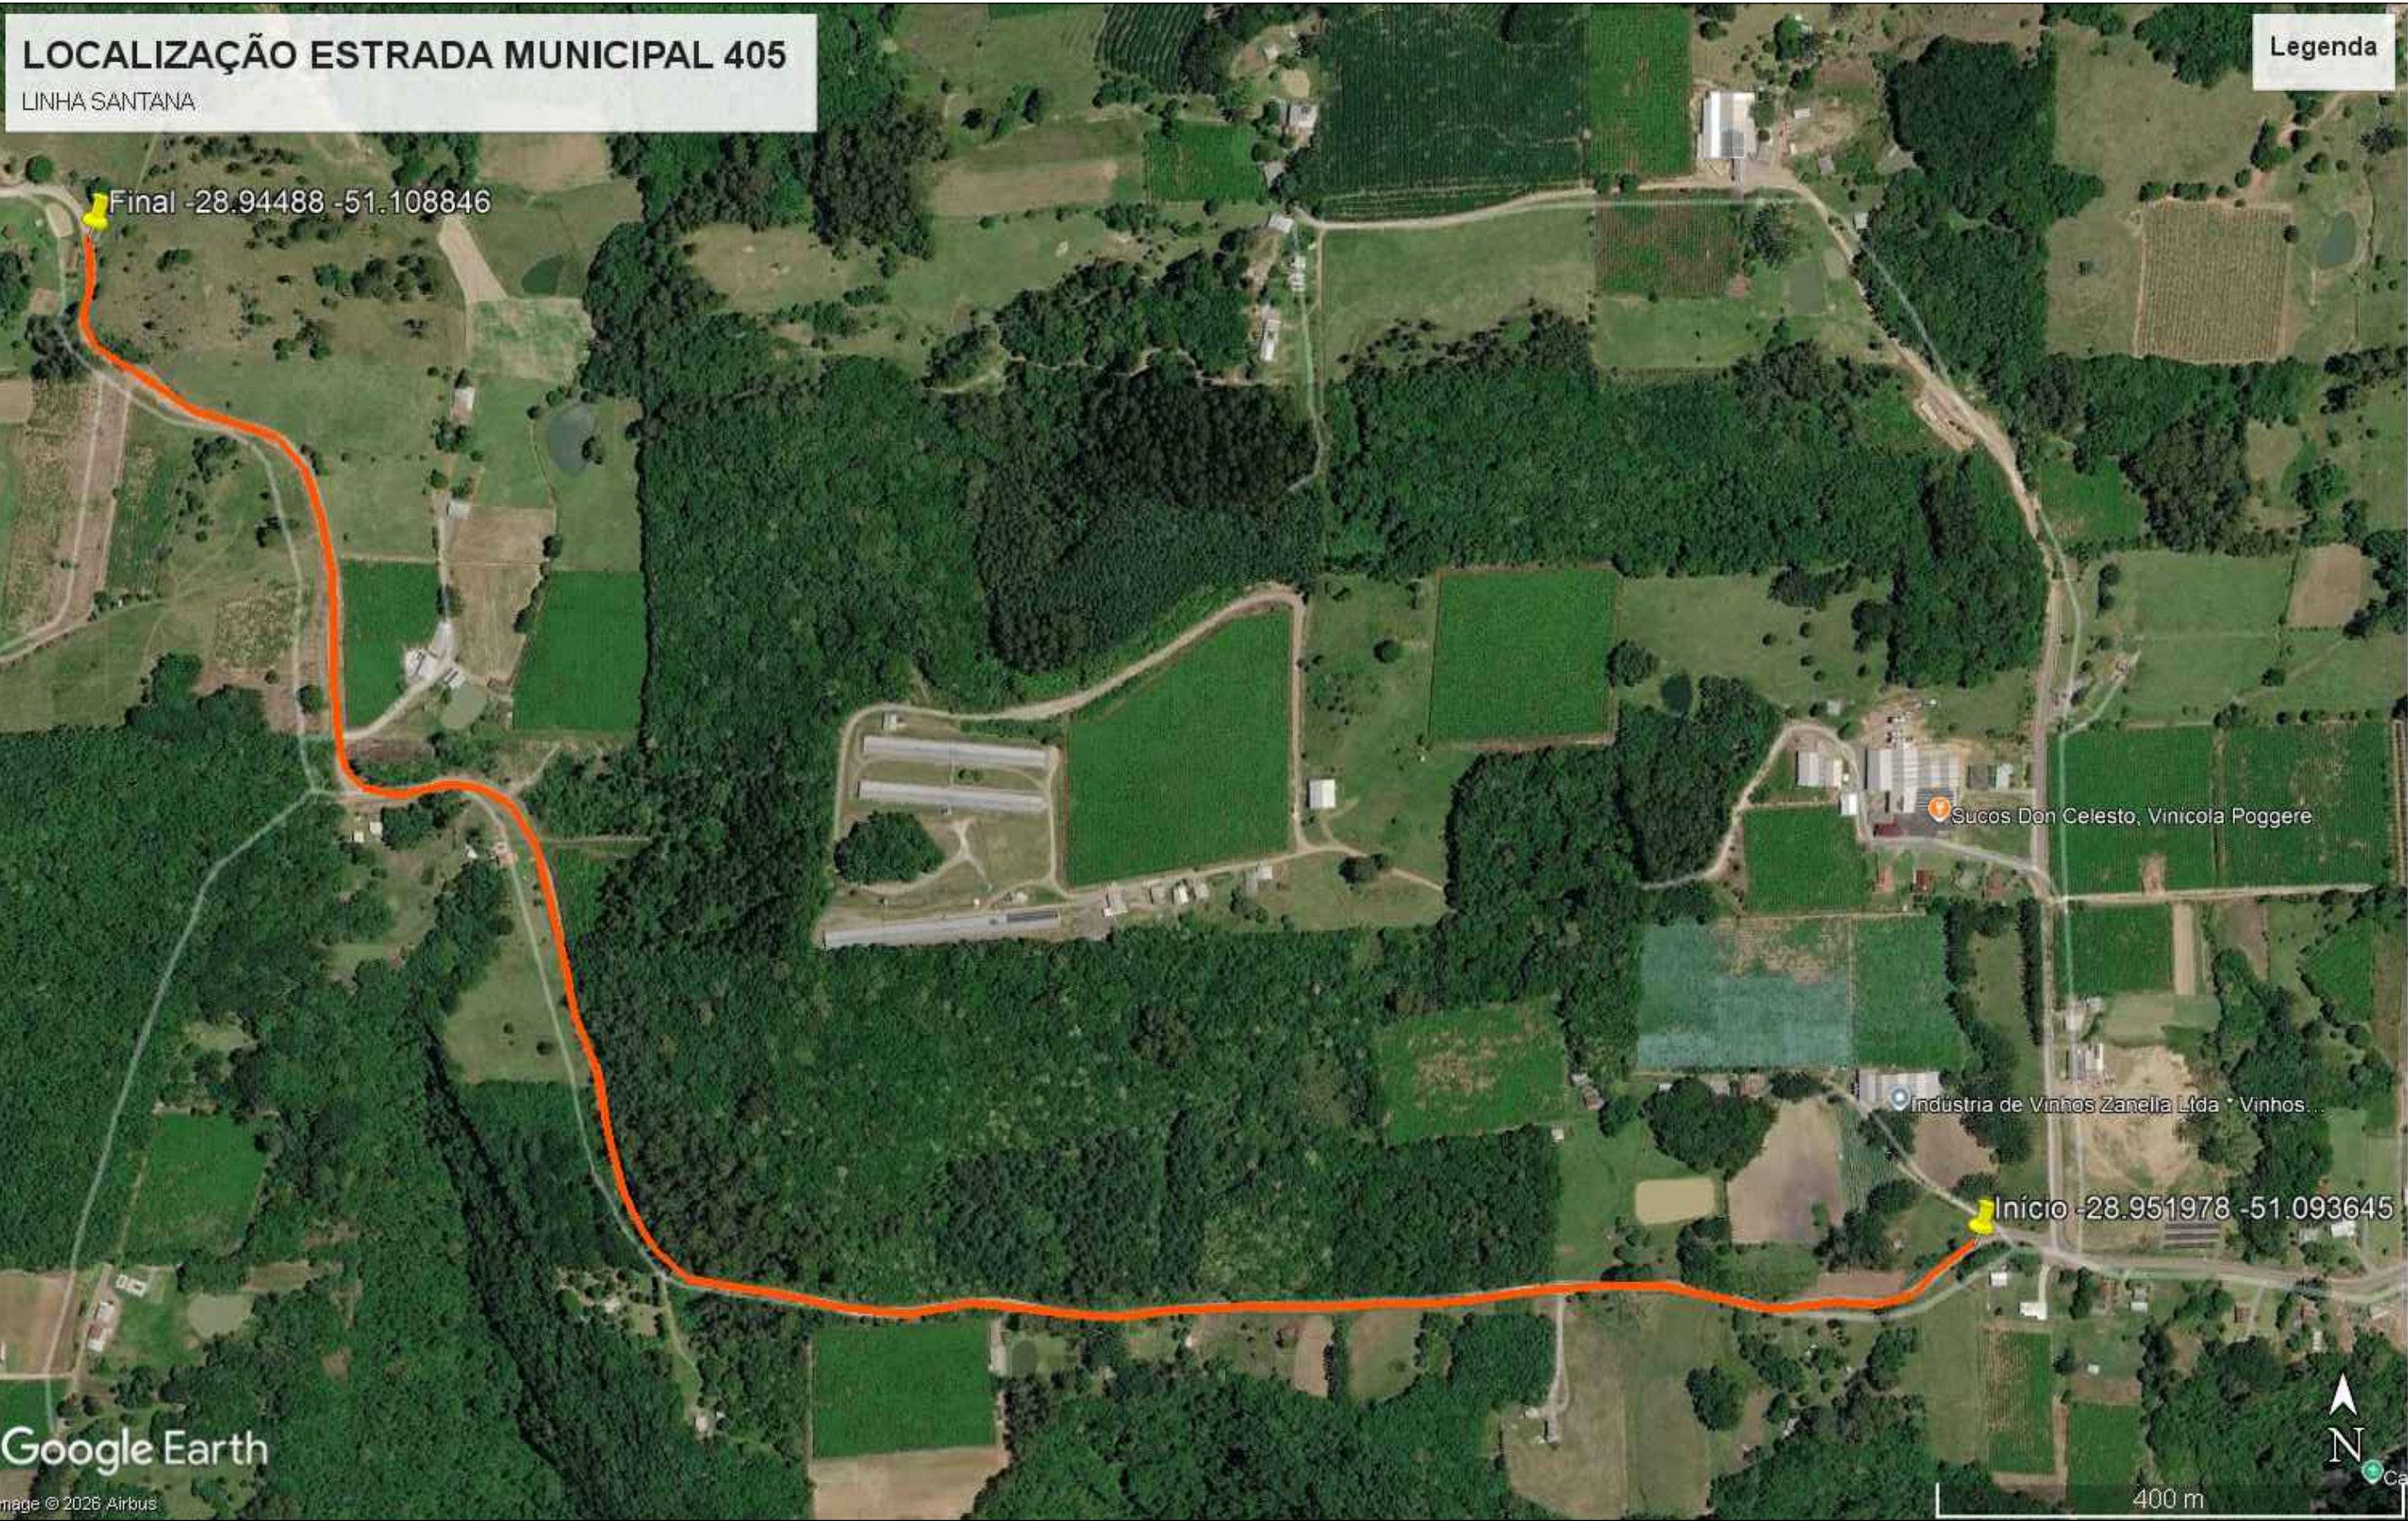

PREFEITURA MUNICIPAL DE SÃO MARCOS

NÚCLEO DE ENGENHARIA

RESPONSÁVEL TÉCNICO PROJETISTA :					
RODRIGO CASTILHOS GIOTTI					
OBRA :					
PAVIMENTAÇÃO EM TRECHO DA ESTRADA MUNICIPAL 405 - LINHA SANTANA -					
PROPRIETÁRIO :					
PREFEITURA MUNICIPAL DE SÃO MARCOS					
LOCALIZAÇÃO :					
ESTRADA MUNICIPAL 405 - SANTANA					
DISTRITO:	ZONA:	QUADRA:	LOTE:	T.O.:	I.A.:
PROJETOS:					
PROJETO DE LOCALIZAÇÃO					
ESCALAS:	DESENHO:	DATA:	ÁREA:	VERSÃO:	PRANCHA:
INDICADAS		30/09/2026	13.682,60 m²	01	01/09
ASSINATURA RESPONSÁVEL TÉCNICO:			ASSINATURA DO PROPRIETÁRIO:		
<div>Assinado digitalmente por: RODRIGO CASTILHOS GIOTTI ***.355.310-** 02/10/2026 09:08:11 -03:00</div>			<div>Assinado digitalmente por: VOLMIR NAZARENO RECH ***.334.660-** 02/10/2026 11:18:29 -03:00</div>		