




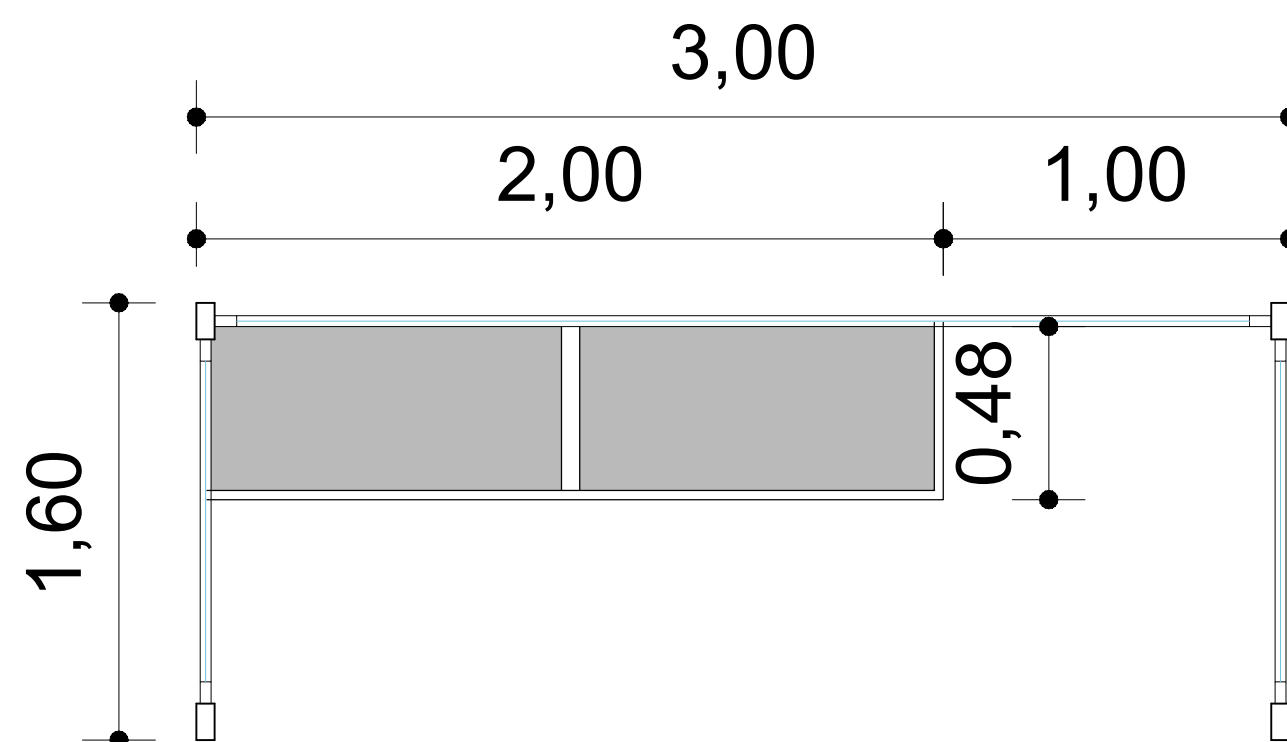

PLANTA BAIXA

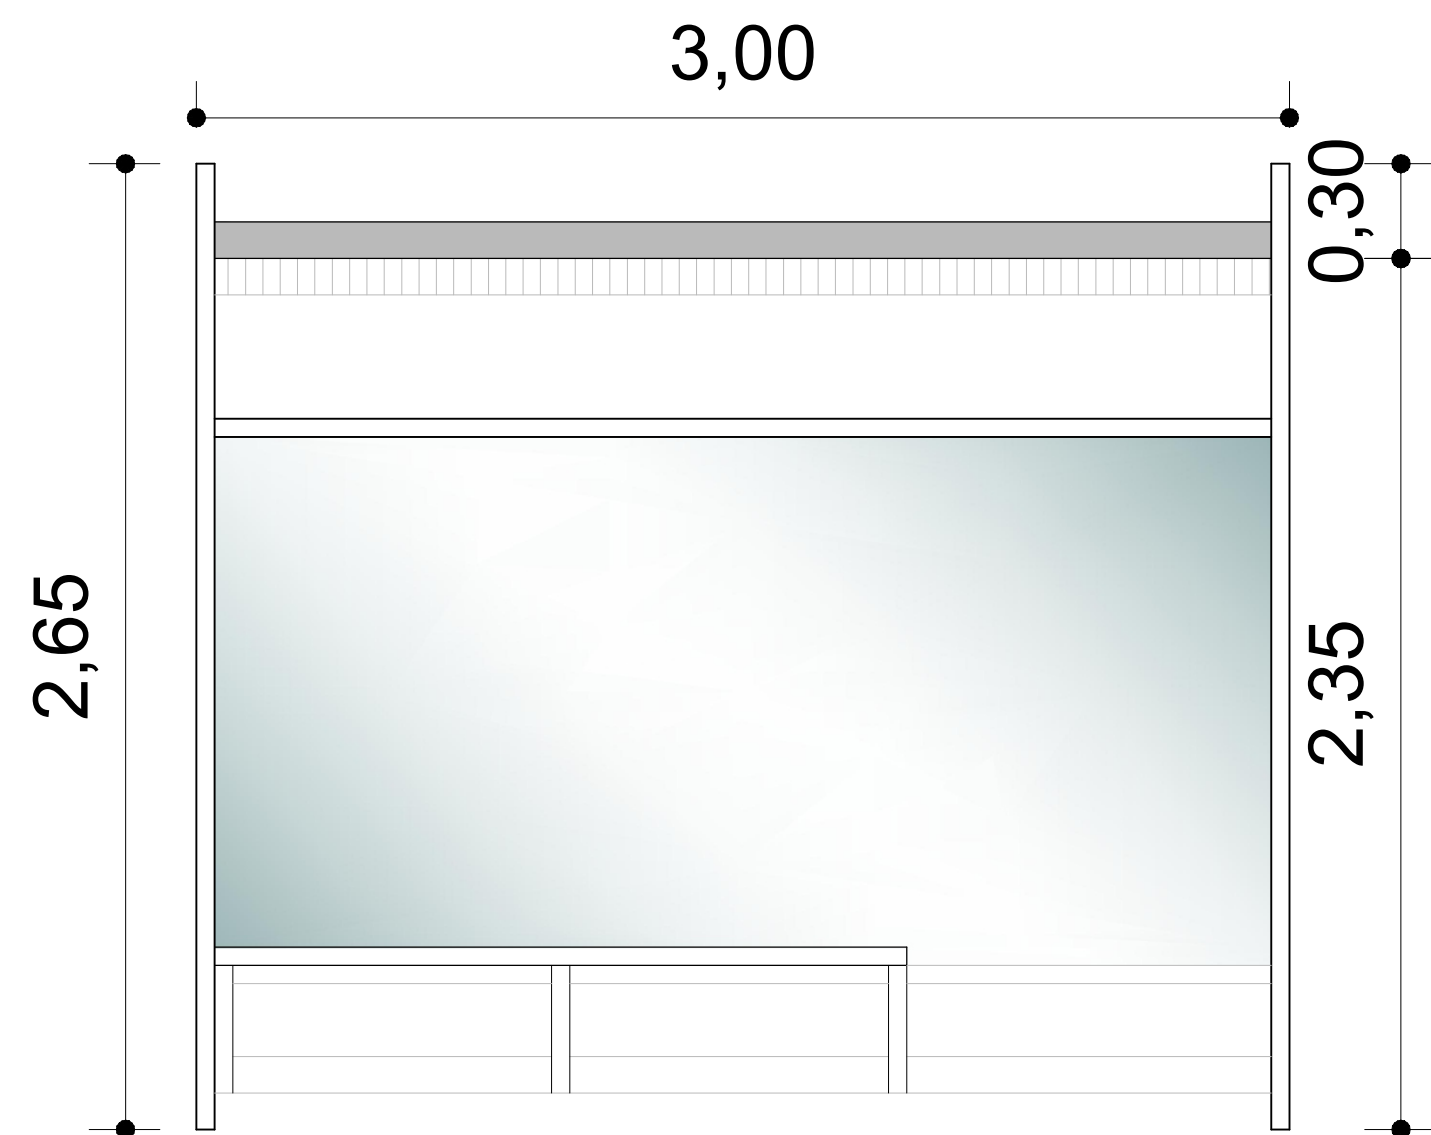


VISTA FRONTAL

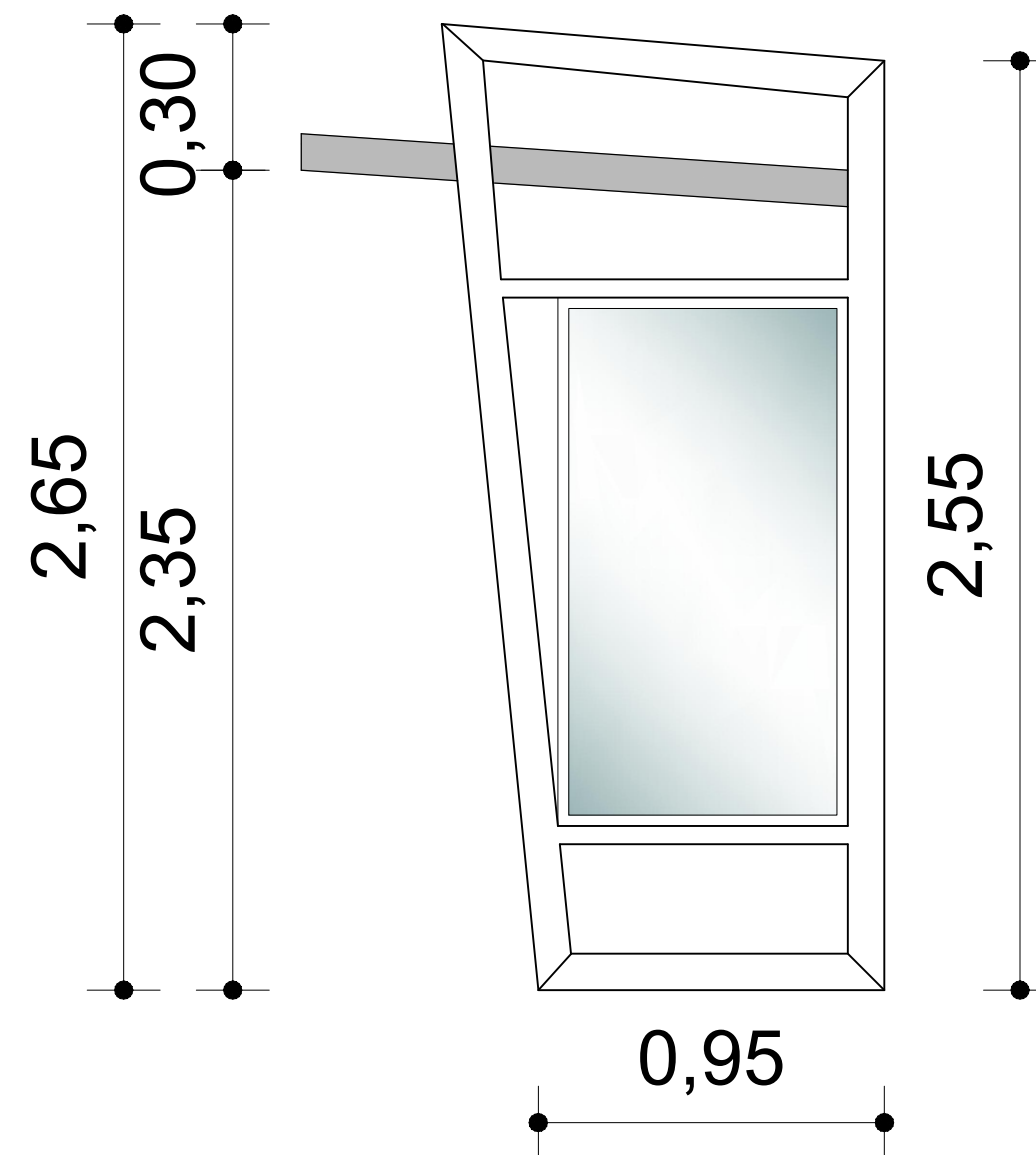

ESCALA

VISTA LATERAL

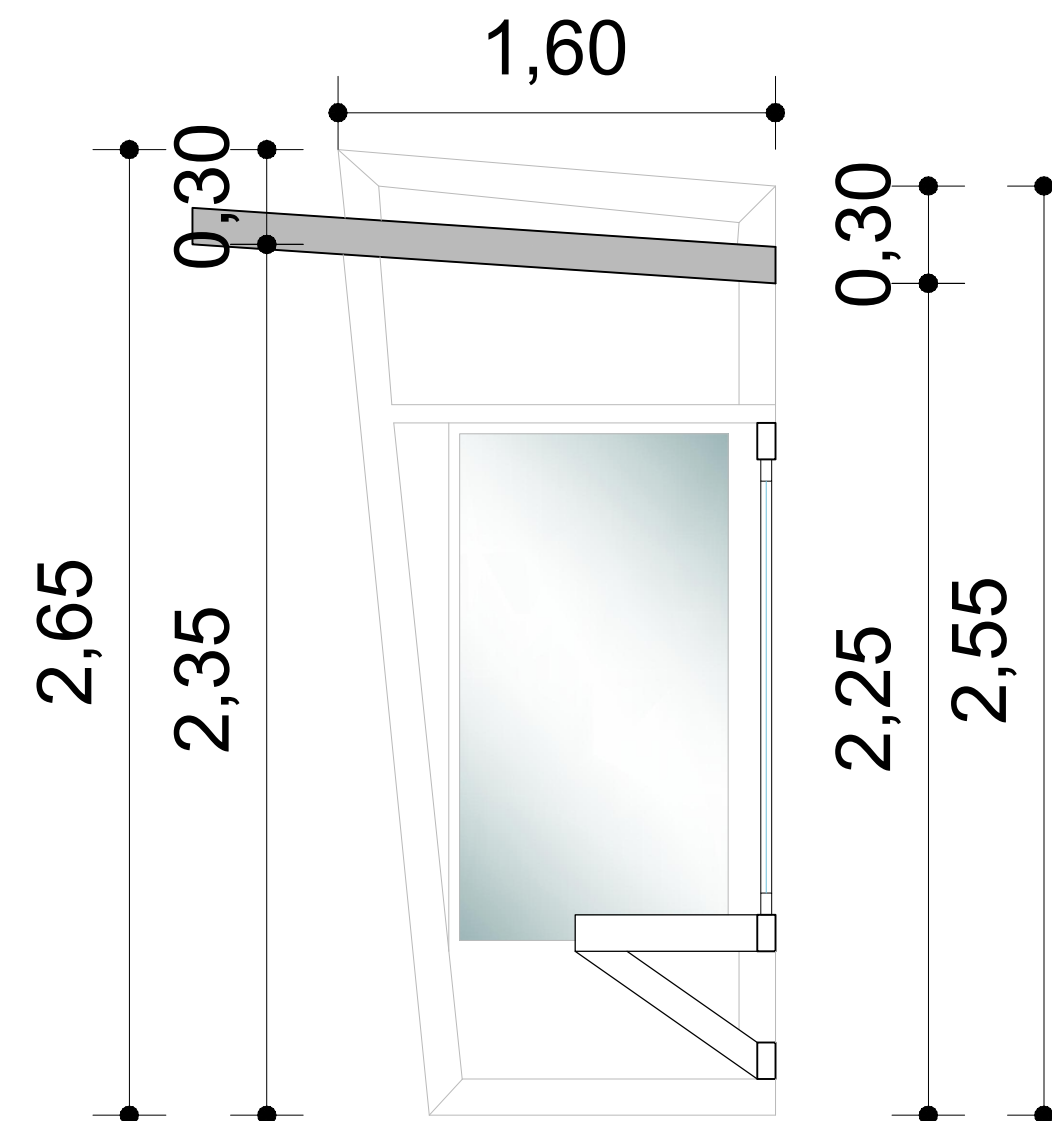

CORTE

ASSINATURA RESPONSÁVEL TÉCNICA

ROBERTA CASTILHOS / CREA: Rs252053

Documento assinado digitalmente
gov.br ROBERTA CASTILHOS
Data: 20/10/2026 11:18:17-0300
Verifique em <https://validar.it.gov.br>

PROPOSTA 01 - ABRIGO DE ÔNIBUS

ESCALA

SEM ESCALA

DATA

OUTUBRO / 2026

PLANTA BAIXA - VISTA FRONTAL - VISTA LATERAL E CORTE

PRANCHA

1/1