


DIAGRAMA UNIFILAR
PRAÇA DO COUTO:
SEM ESCALA

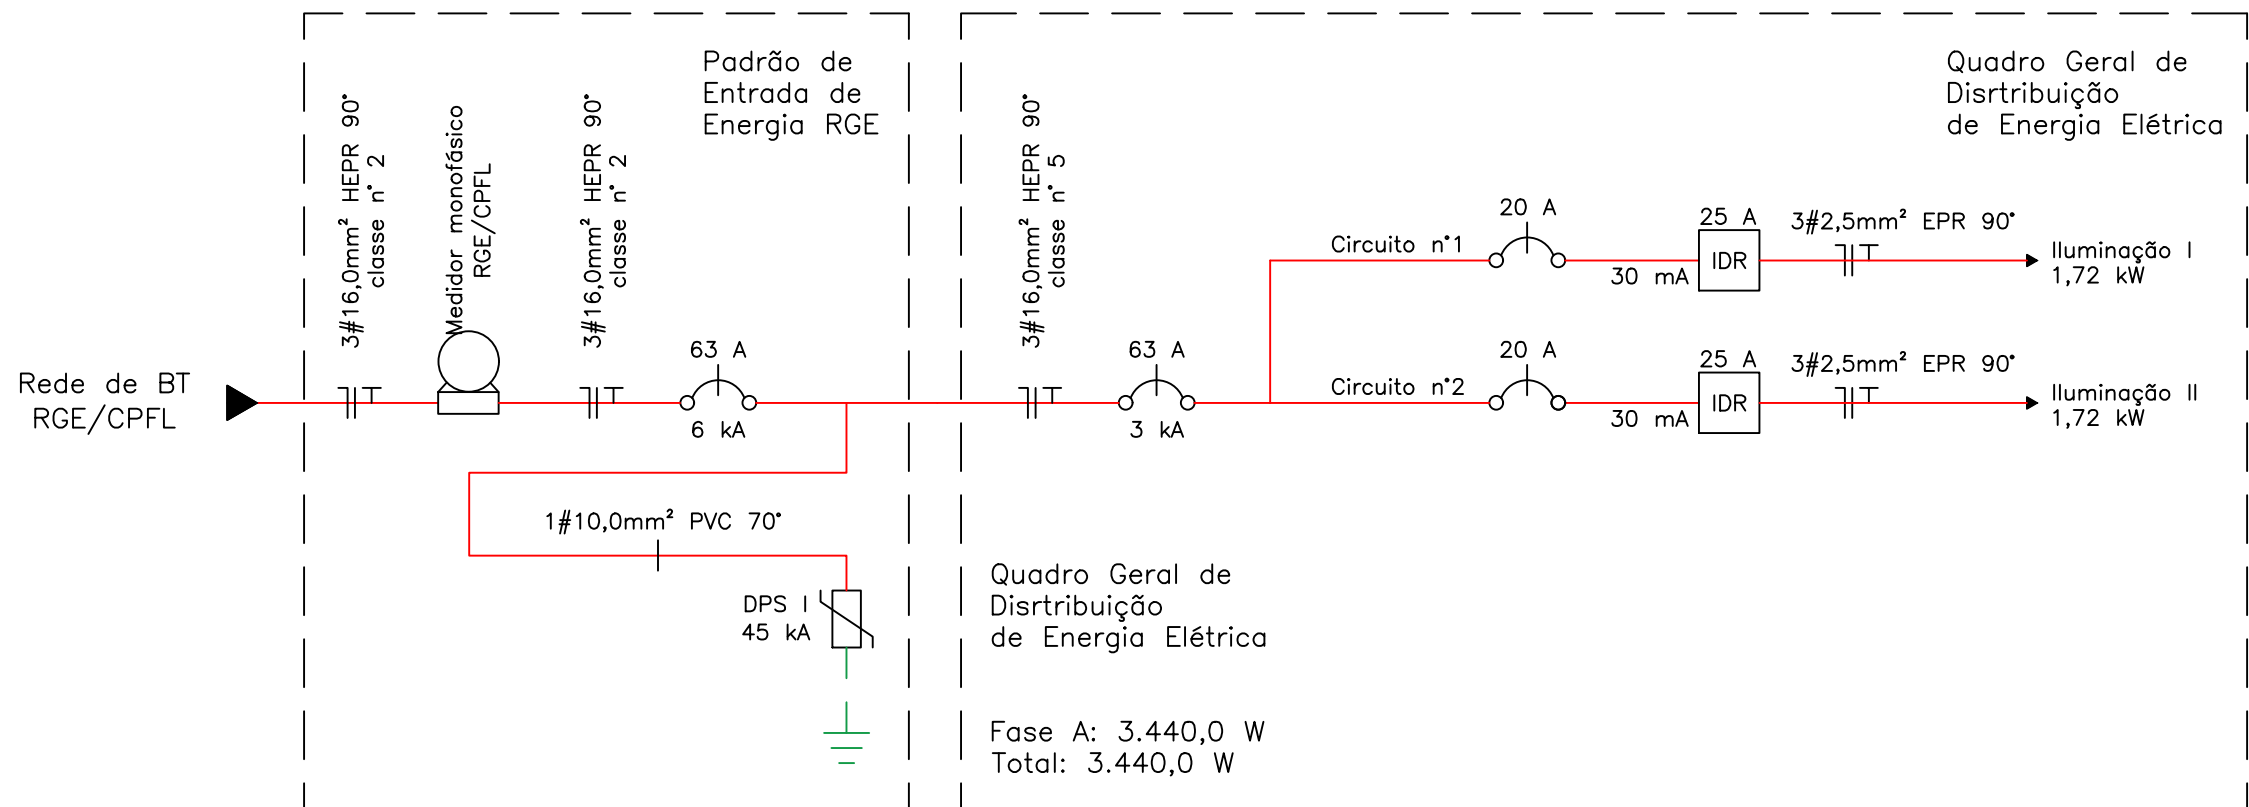

LOCALIZAÇÃO:
ESCALA: INDICADA



PRANCHA 02/03

Projeto de Iluminação da
Praça do Couto

Endereço: Av. Pinto de Castro
Rio Pardo, CEP: 96.640-000

Resp. Téc.: Eng. Guilherme Schmidt
CREA-RS 208.947
Contato: (51) 9 9737.8565
guilhermschmidt@gmail.com

Proprietário:

Município de Rio Pardo
CNPJ: 88.821.079/0001-62

Responsável técnico:

Eng. Eletricista: Guilherme Schmidt
CREA-RS: 208.947

Data: 31/01/2024