




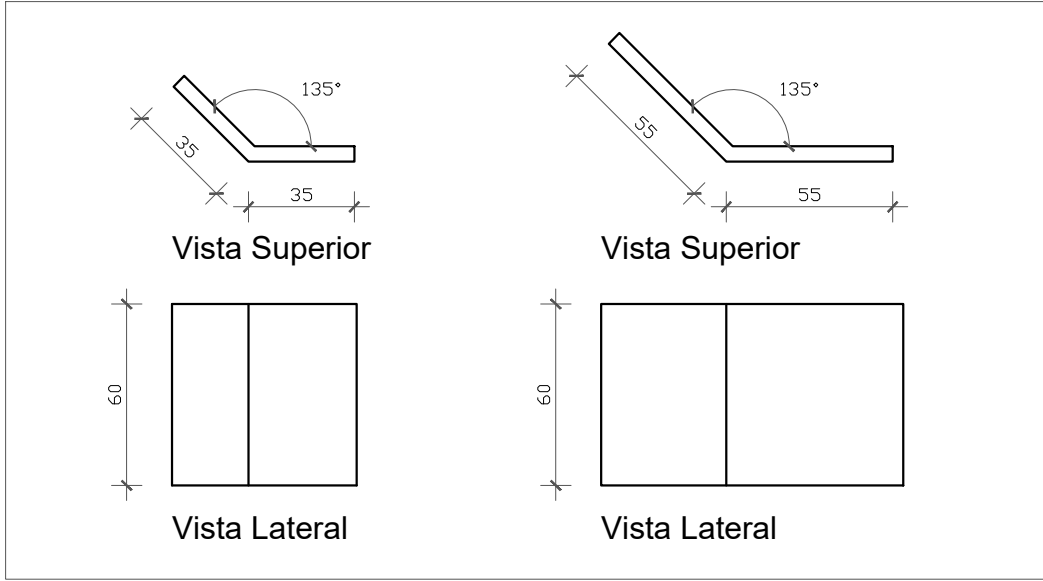


Detalhe (Cantoneiras de Fixação Vigas / Terças)  
Esc. 1/2,5 (mm)

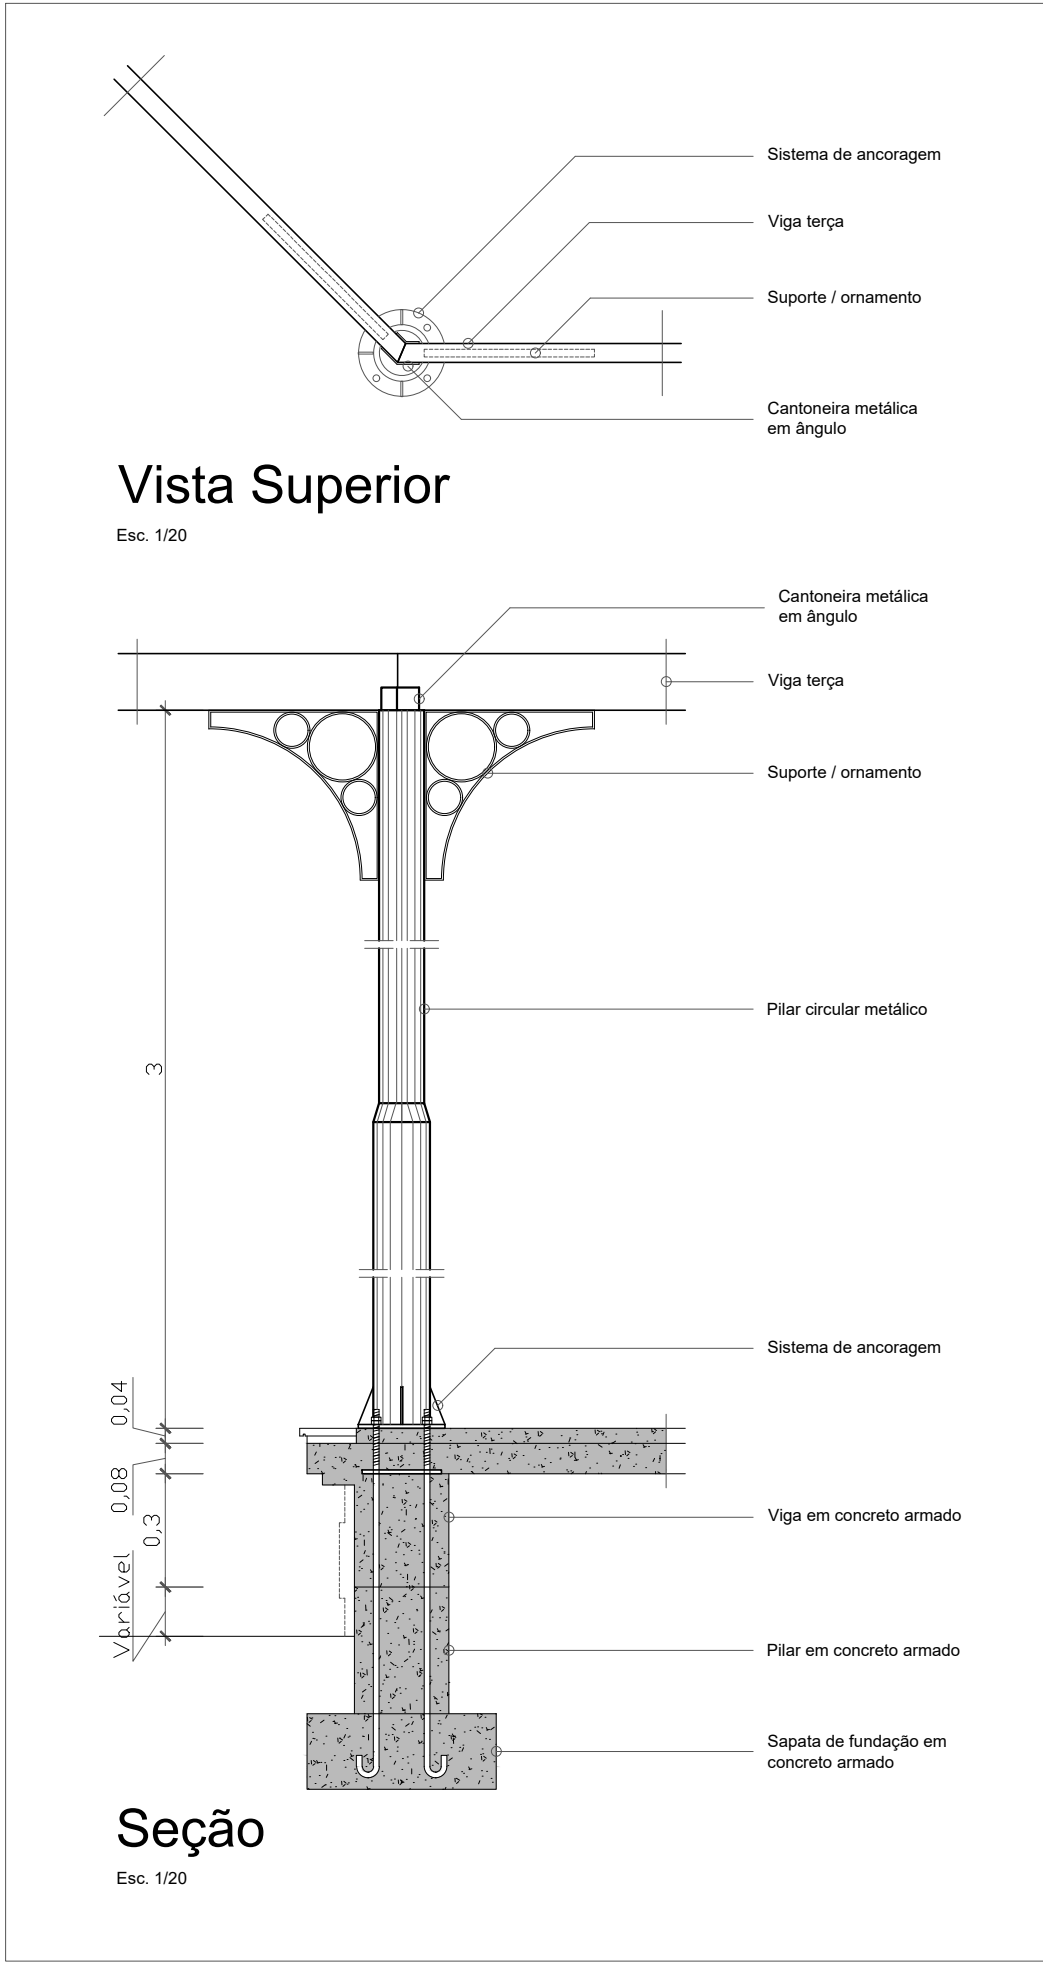


Estrutura Metálica (Terça / Pilar / Suporte Ornamento / Sistema Ancoragem)  
Esc. 1/20 (m)

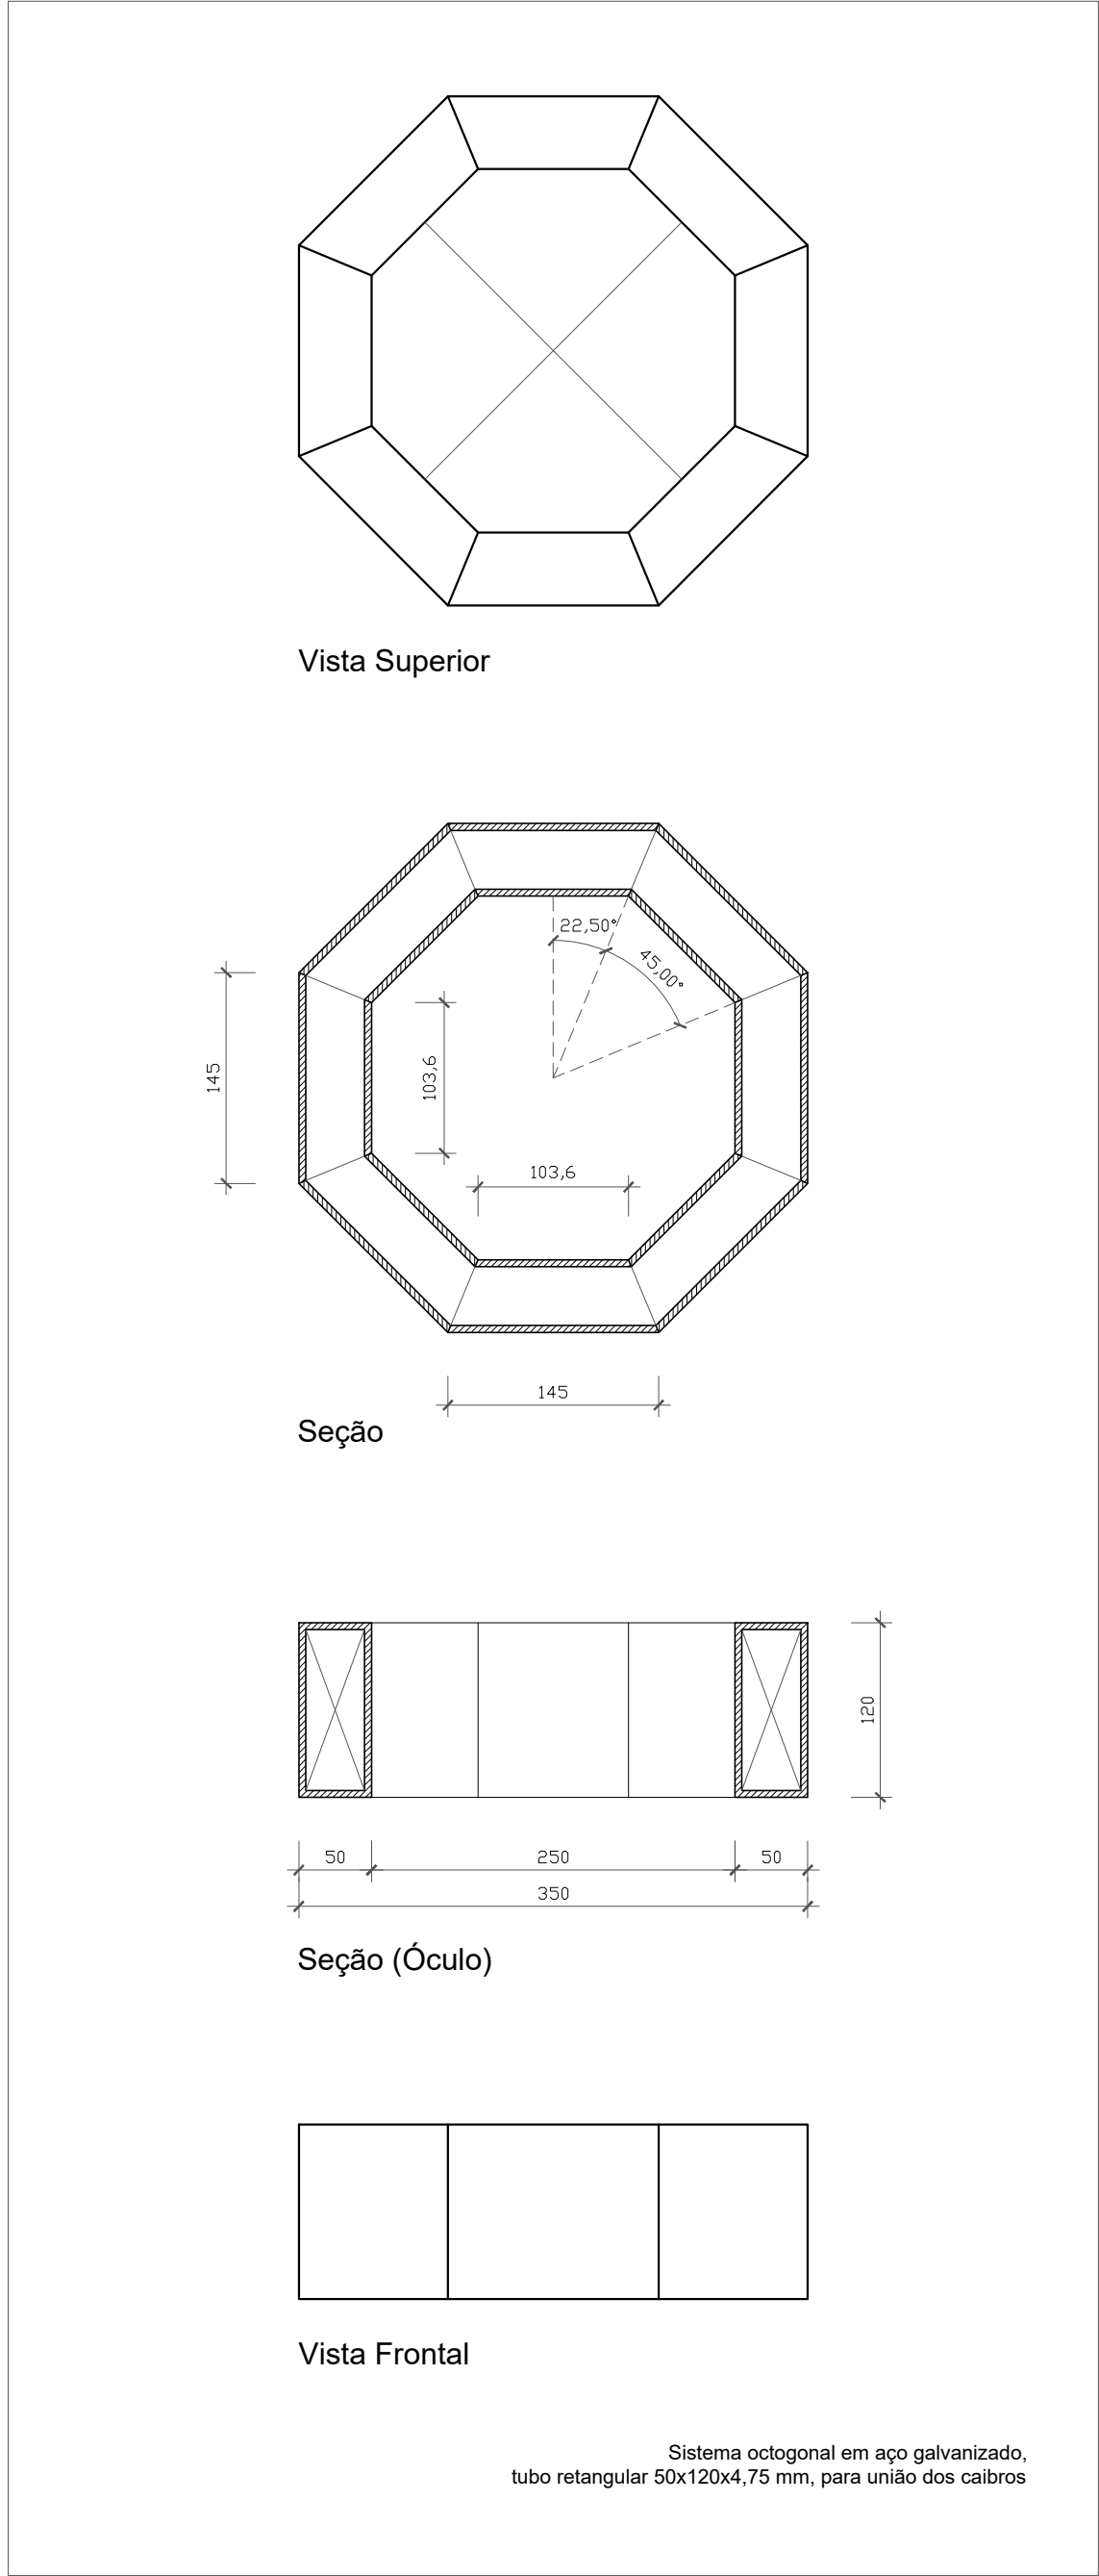


Detalhe (Sistema de Fixação Octogonal)  
Esc. 1/5 (mm)

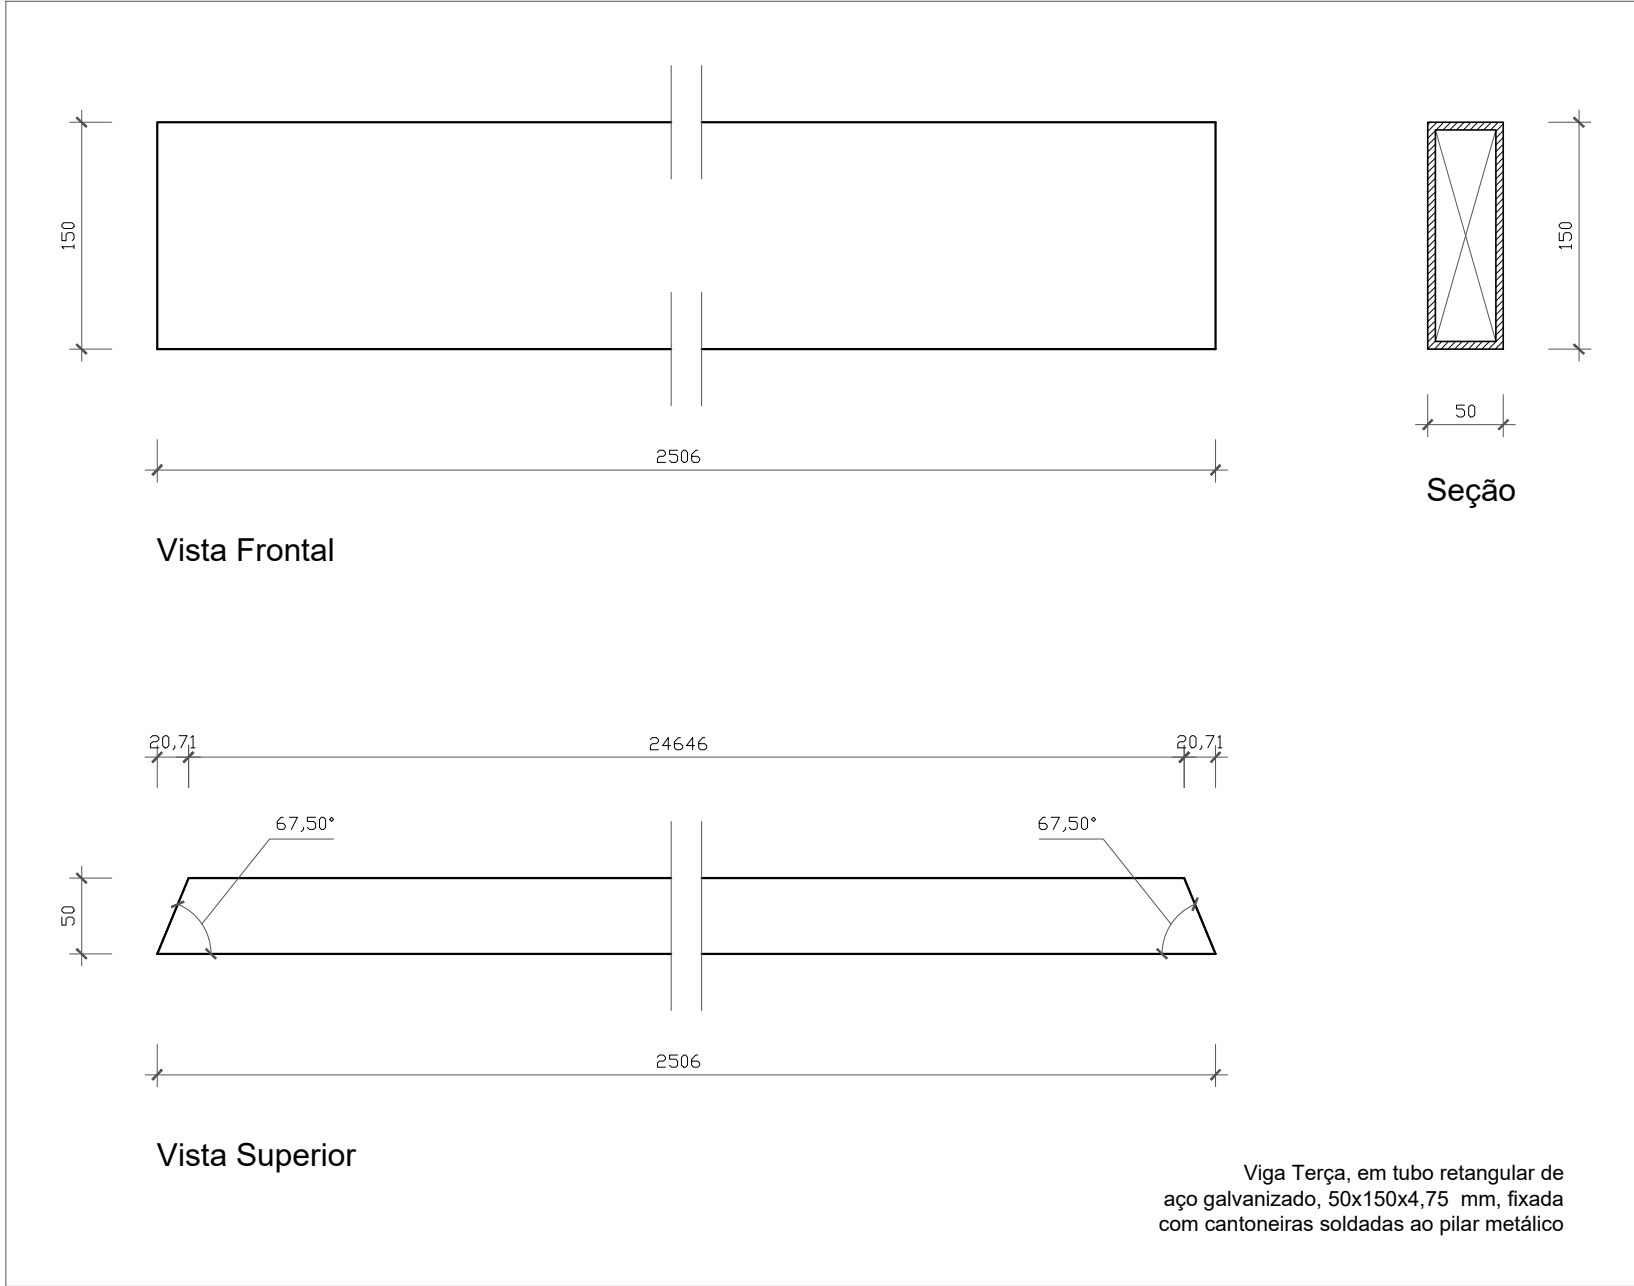


Detalhe (Viga Terça)  
Esc. 1/5 (mm)

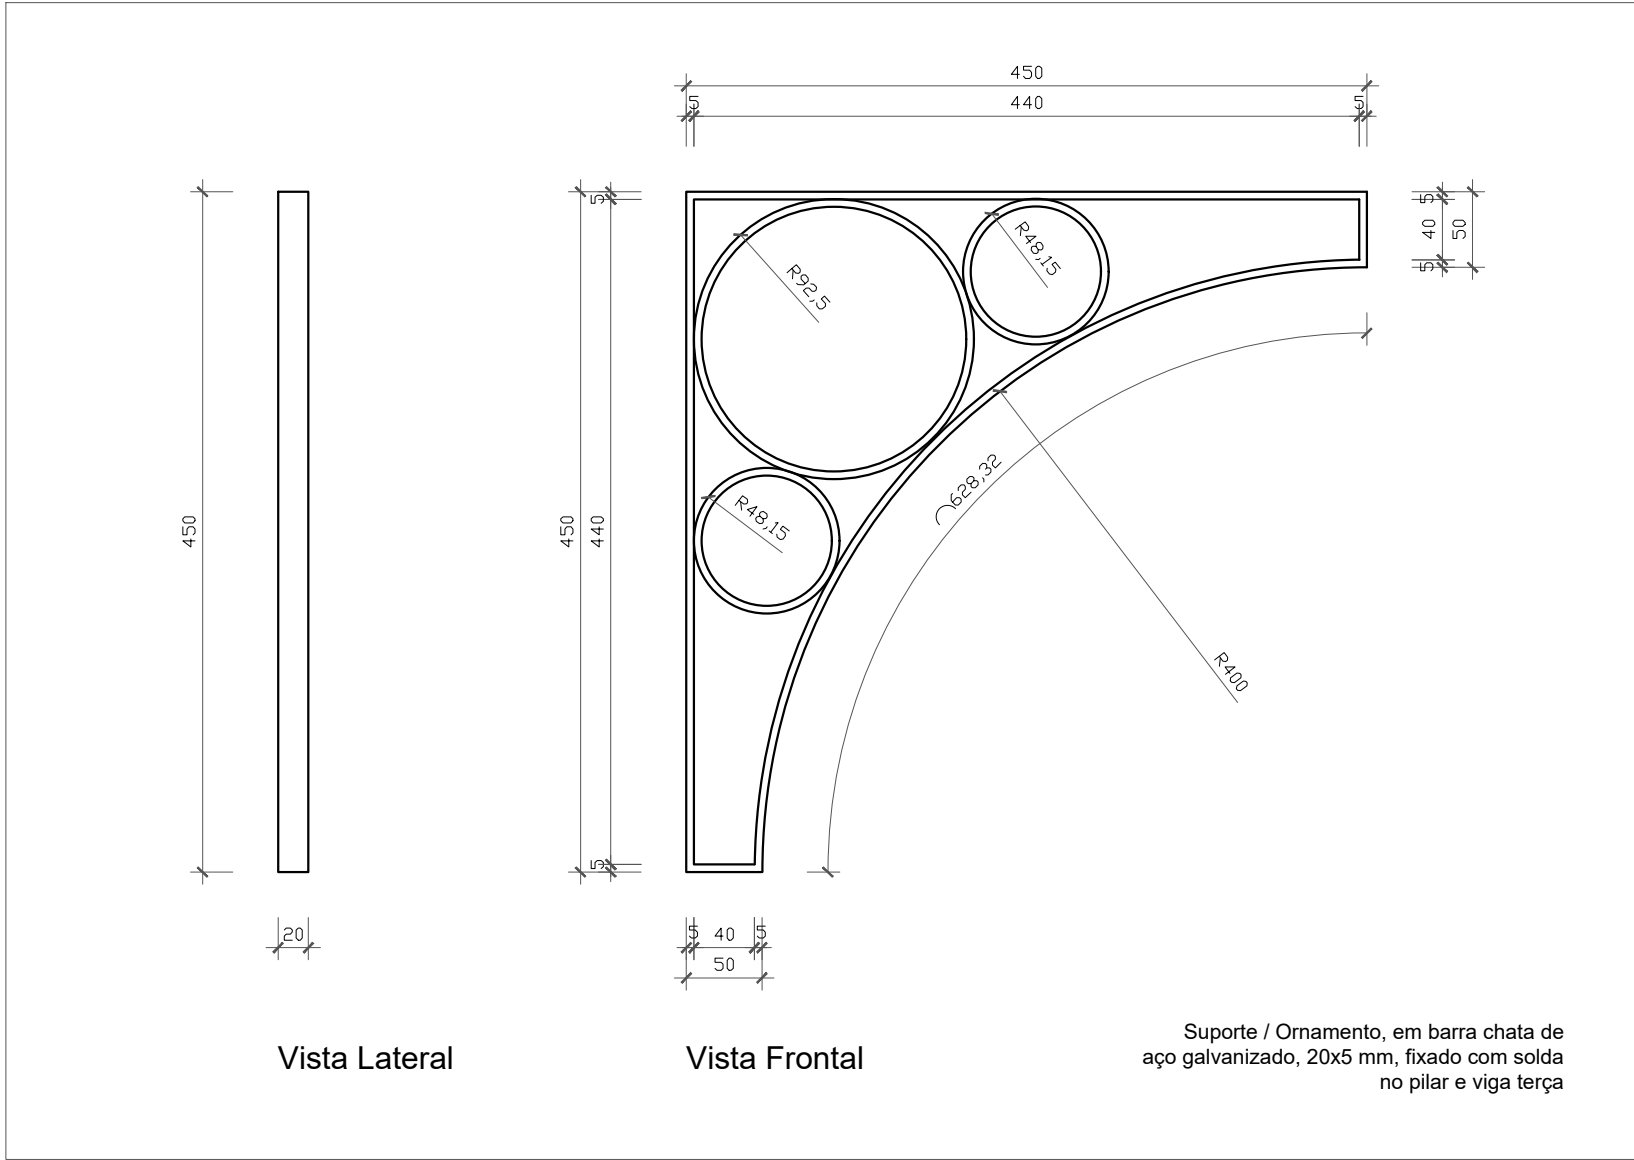

Detalhe (Suporte / Ornamento)  
Esc. 1/5 (mm)

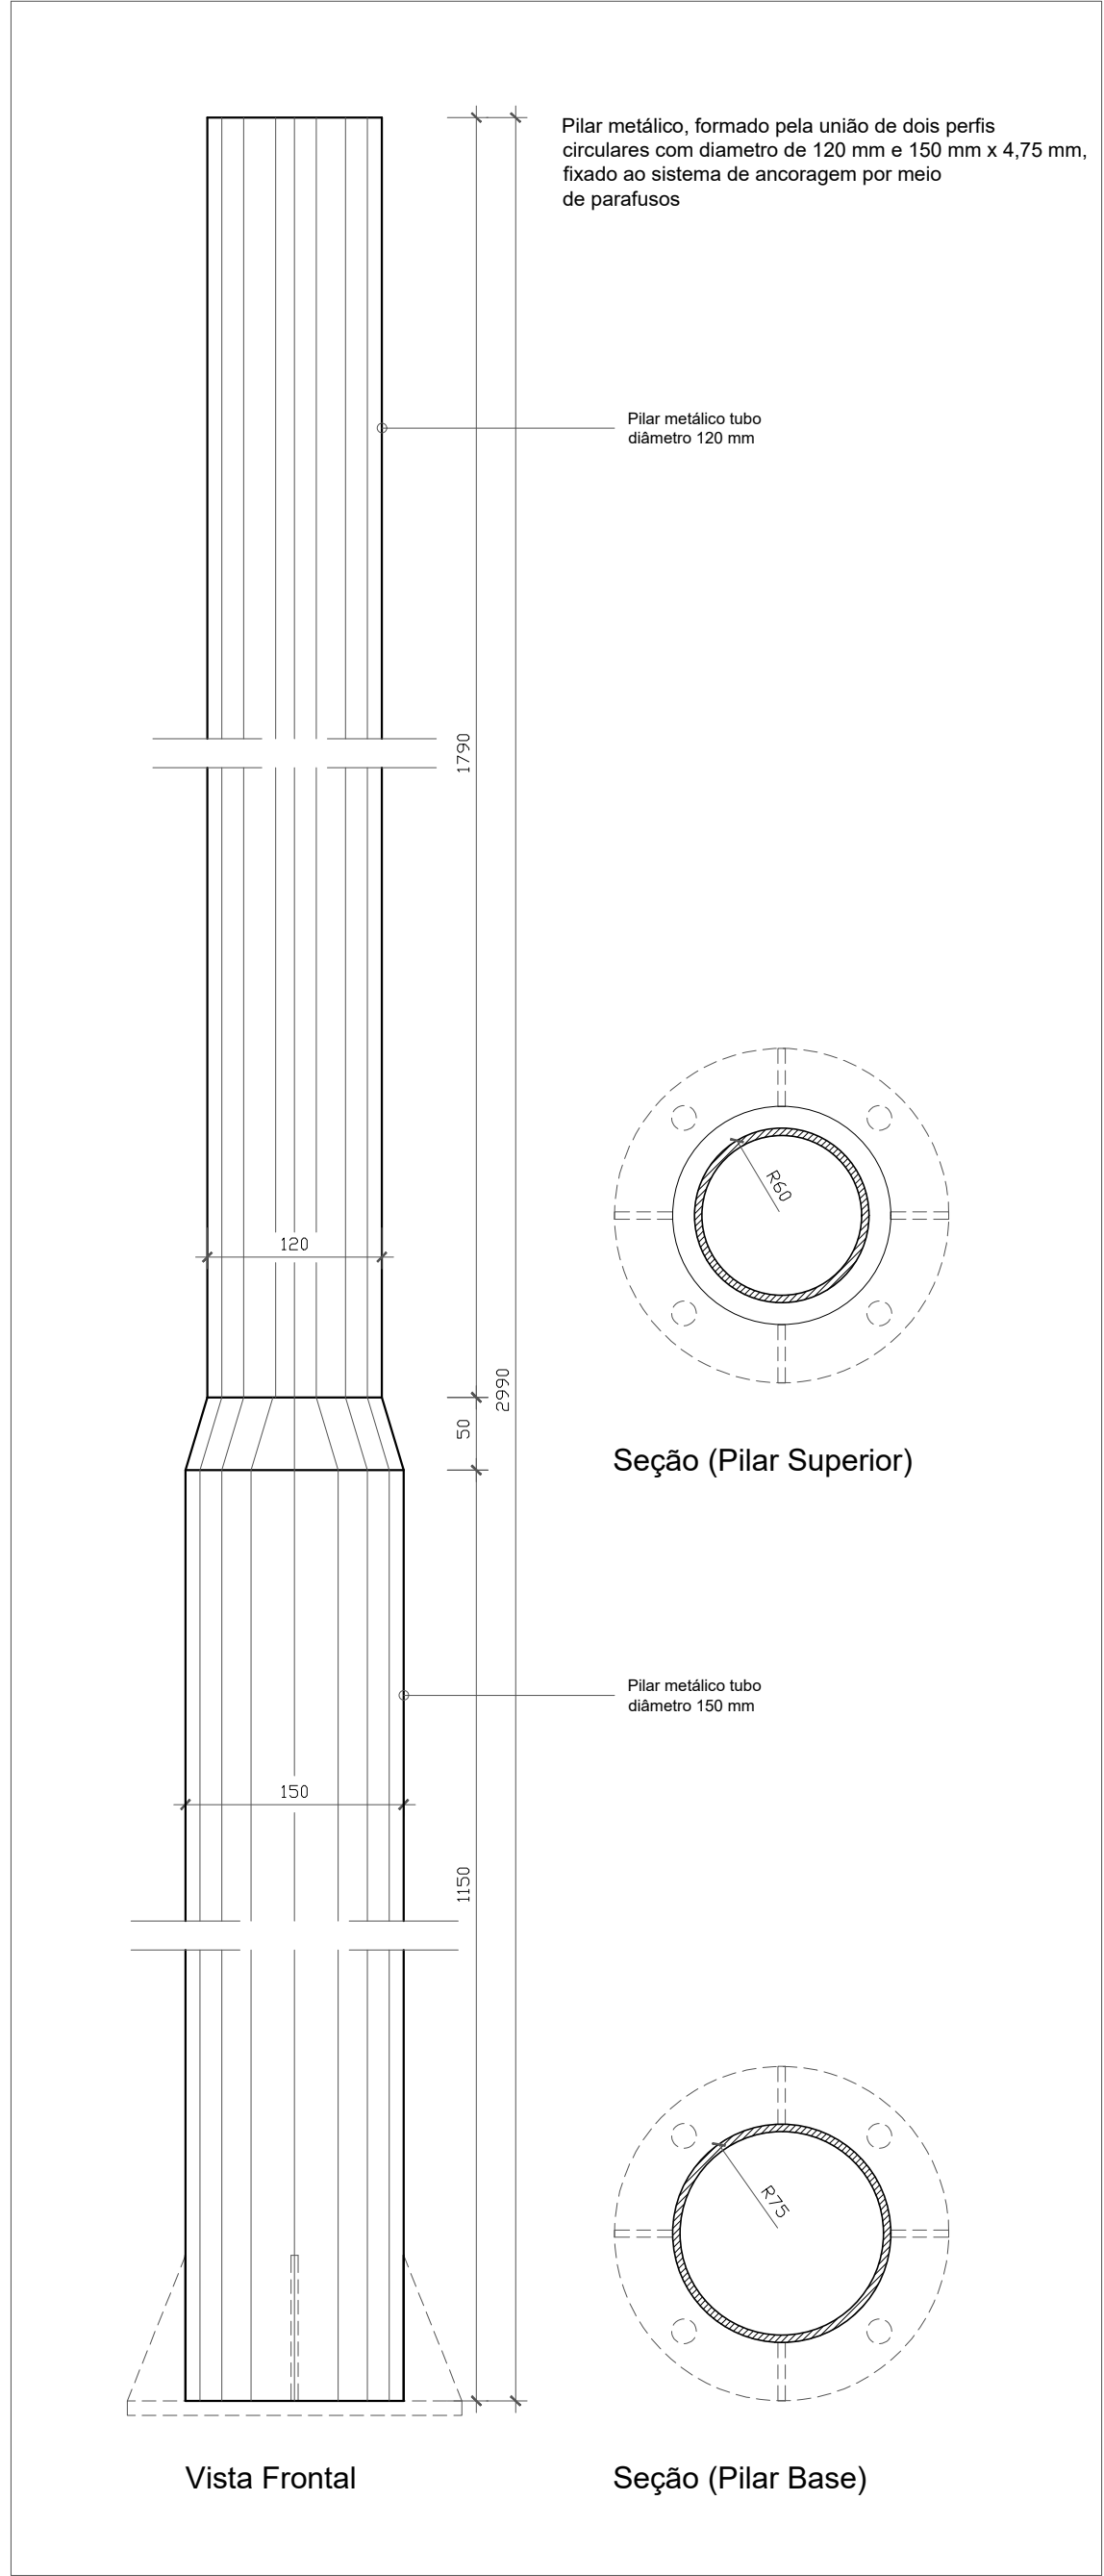

Detalhe (Pilar Circular)  
Esc. 1/5 (mm)

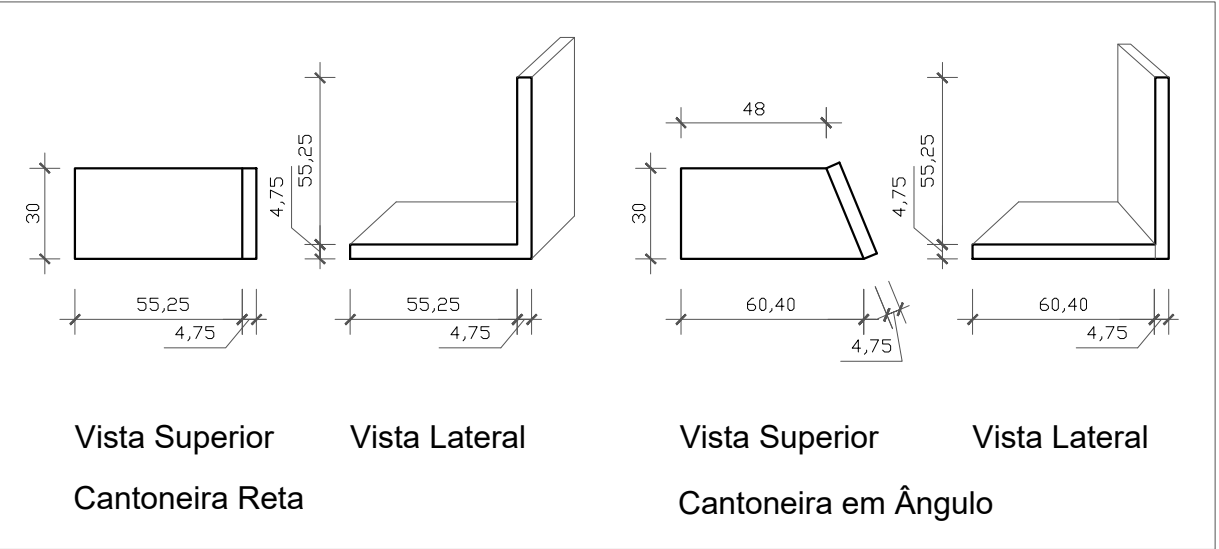

Detalhe (Cantoneiras de Fixação Caibros)  
Esc. 1/2,5 (mm)



**PREFEITURA MUNICIPAL DE RIO PARDO**  
SECRETARIA MUNICIPAL DE OBRAS E SERVIÇOS ESSENCIAIS  
**Praça Protásio Antônio Alves, Fortaleza - Rio Pardo / RS**

|                                                    |  |   |                             |
|----------------------------------------------------|--|---|-----------------------------|
| Proprietário:<br>Município de Rio Pardo            |  | Resp. Técnico<br>Projeto:<br>Felipe Corrêa Bordin<br>Arq. e Urb. - CAU A67424-9                                                            |                             |
| Projeto:<br><b>ARQUITETÔNICO</b>                   |  | Conteúdo:<br>CORETO: Detalhamentos Sistema de Fixação Octogonal / Viga Terça<br>Suporte Ornamento / Pilar Circular / Cantoneira de Fixação |                             |
| Prancha:<br><b>04/05</b>                           |  |   |                             |
| Setor / Quadra / Lote:<br>S: 003 / Q: 026 / L: 001 |  | Área:<br>35,00 m²   | Escala:<br>1 / 2,5 - 5 - 20 |
|                                                    |  | Data:<br>Março / 2024   |                             |