



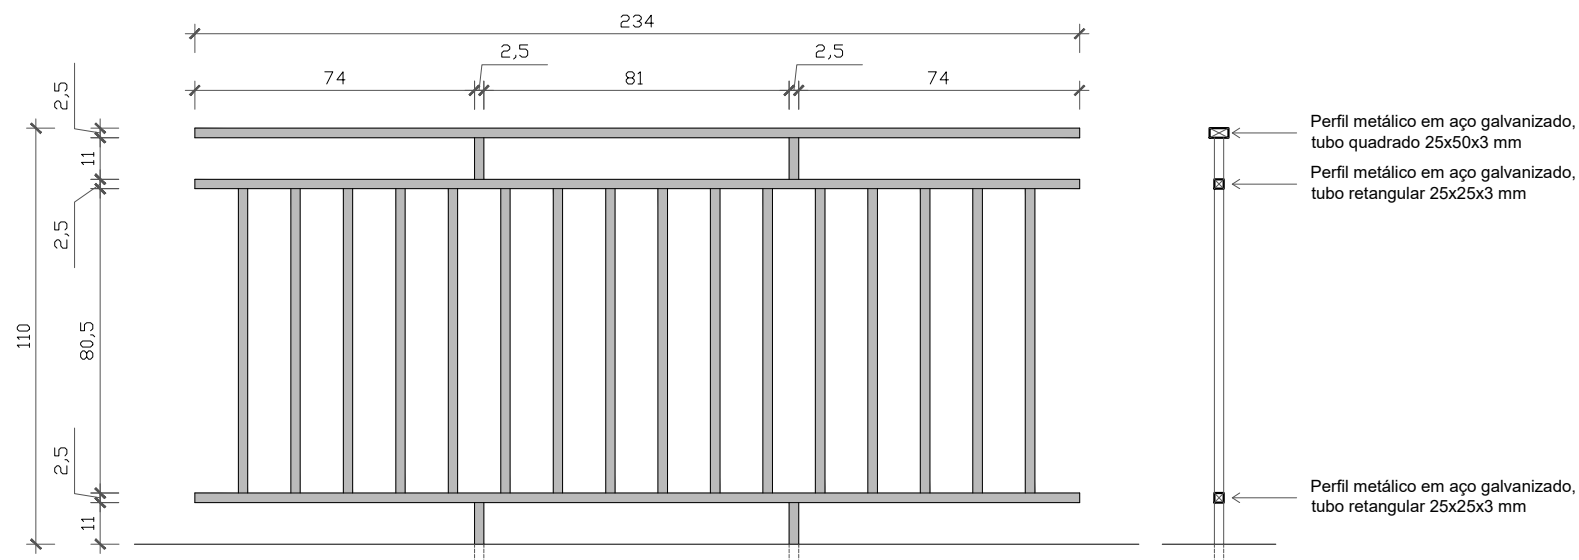


Vista Frontal

Corte AA

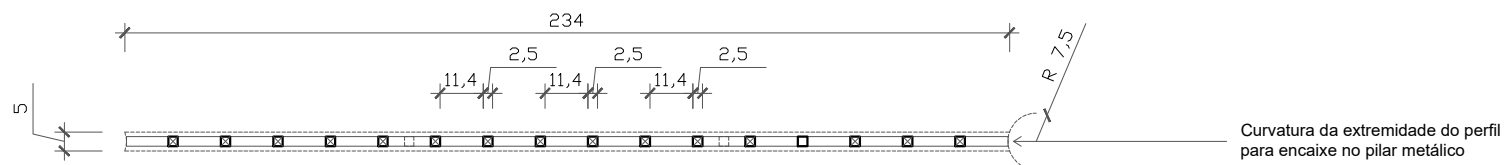


Vista em Planta
Guarda-Corpo

Esc. 1/20 (cm)

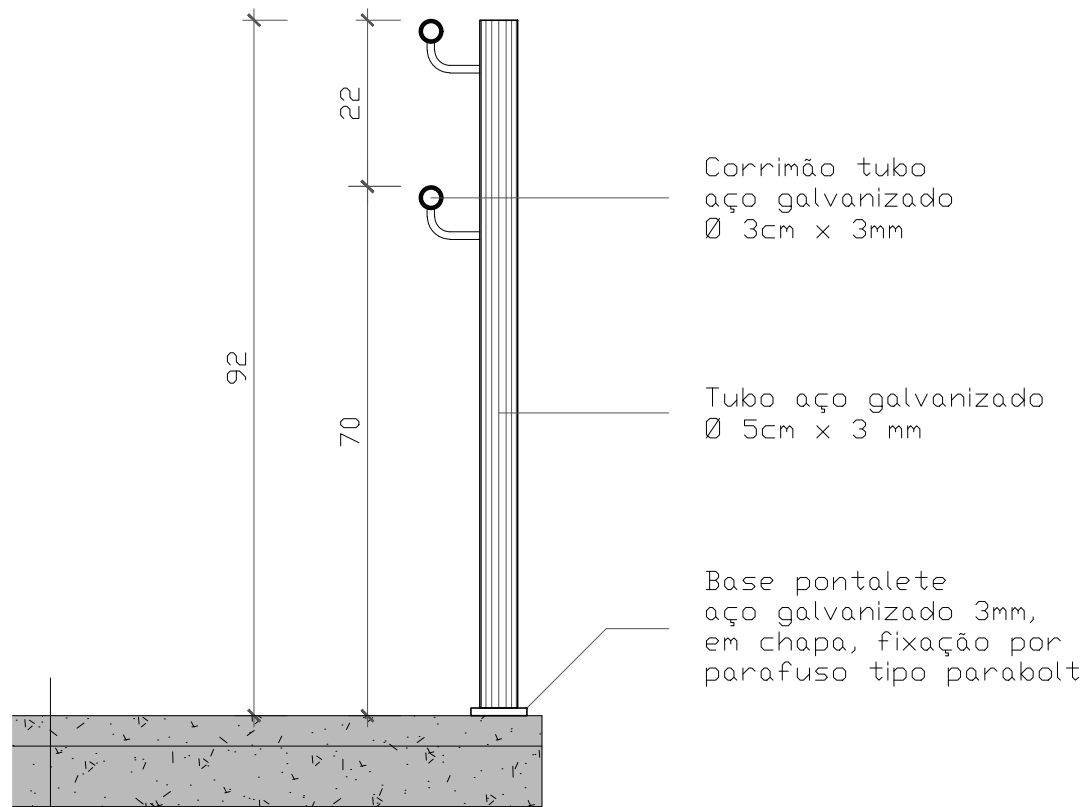

Detalhe Corrimão

Esc. 1/10 (cm)

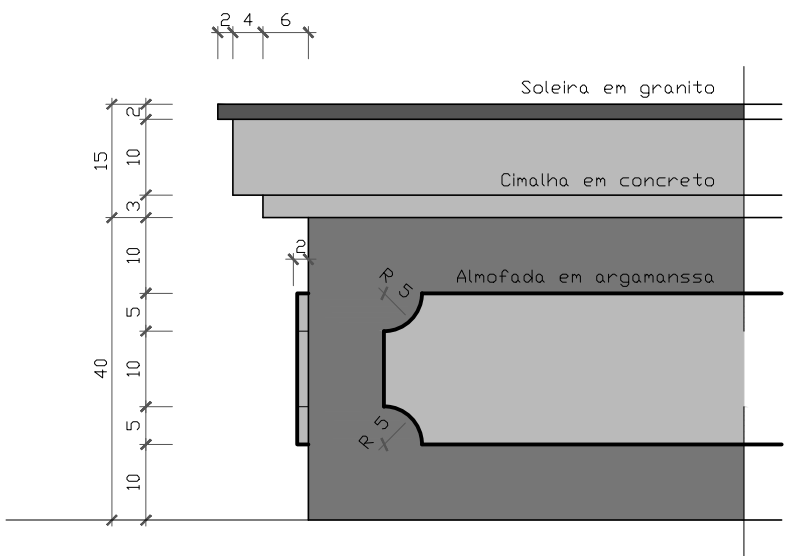

Detalhe Base

Esc. 1/10 (cm)



PREFEITURA MUNICIPAL DE RIO PARDO
SECRETARIA MUNICIPAL DE OBRAS E SERVIÇOS ESSENCIAIS

Praça Protásio Antônio Alves, Fortaleza - Rio Pardo / RS

Proprietário: Município de Rio Pardo
Resp. Técnico: Felipe Corrêa Bordin
Projeto: Arq. e Urb. - CAU A67424-9

Projeto:	ARQUITETÔNICO	Conteúdo:	CORETO: Guarda-Corpo / Corrimão / Base	Prancha:	05/05
Setor / Quadra / Lote:	S: 003 / Q: 026 / L: 001	Área:	35,00 m²	Escala:	1 / 10 - 20
				Data:	Março / 2024