


Planta Forma (Pilares)

Esc. 1/50

P1=P2=P3=P4=P5=P6=
P7=P8=P9=P10=P11=P12

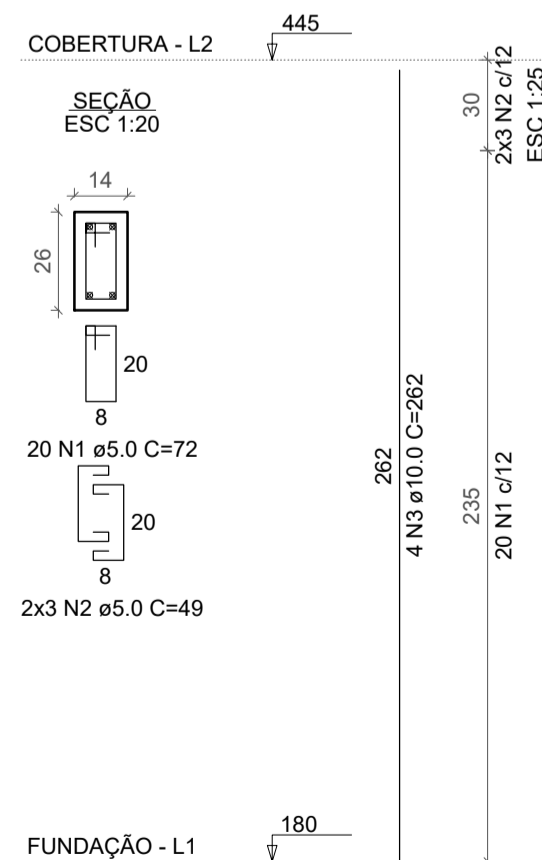

Legenda dos pilares	
	Pilar que morre
	Pilar que passa
	Pilar que nasce

RELAÇÃO DO AÇO

P1	P2	P3
P4	P5	P6
P7	P8	P9
P10	P11	P12

AÇO	N	DIAM (mm)	QUANT	C.UNIT (cm)	C.TOTAL (cm)
CA60	1	5.0	240	72	17280
CA60	2	5.0	72	49	3528
CA50	3	10.0	48	262	12576

RESUMO DO AÇO

AÇO	DIAM (mm)	C.TOTAL (m)	PESO (kg)
CA50	10.0	125.76	77.59
CA60	5.0	208.08	32.04

PESO TOTAL (kg)	
CA50	85.35
CA60	35.25

Volume de concreto (C-20) = 1.03 m³
Área de forma = 17.56 m²



PREFEITURA MUNICIPAL DE RIO PARDO

SECRETARIA MUNICIPAL DO DESENVOLVIMENTO ECONÔMICO E PLANEJAMENTO

Unidades Habitacionais - Bairro Boa Vista - Rio Pardo

Proprietário:

Município de Rio Pardo

Resp. Técnico:

Ernani José Andriola
Eng. Civil - CREA 37.545

Conteúdo:

Projeto Estrutural (Forma Pilares e Armaduras)

Prancha:

02/05

Lote:

Quadra:

Área:

52,77 m²

Escala:

1 / 20-25-50

Data:

Junho 2025