


VC5
ESC 1:50

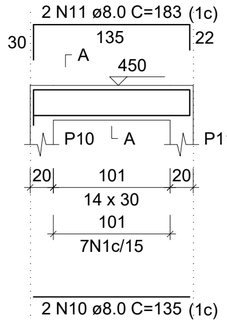


SEÇÃO A-A
ESC 1:25

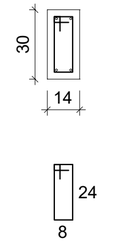


VC6
ESC 1:50

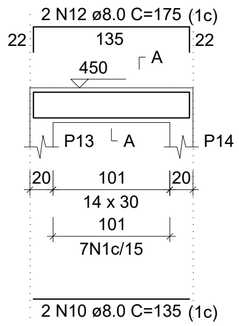


SEÇÃO A-A
ESC 1:25

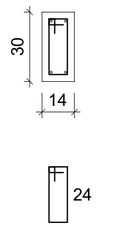


VC7
ESC 1:50

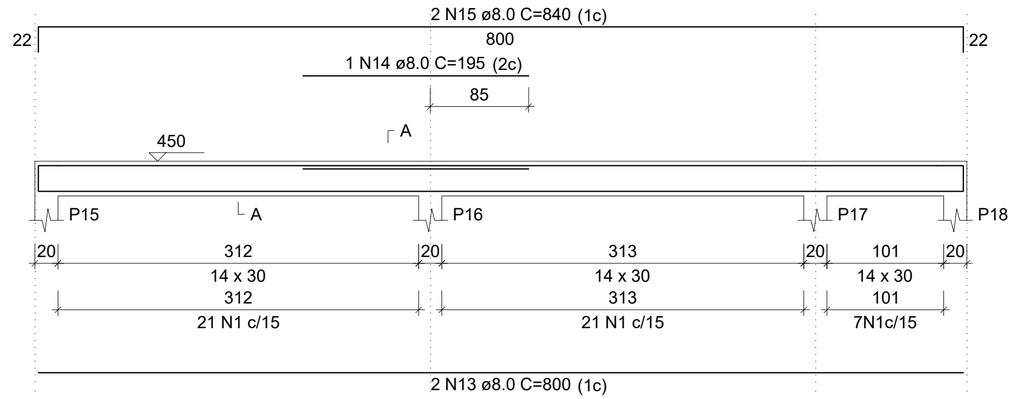


SEÇÃO A-A
ESC 1:25

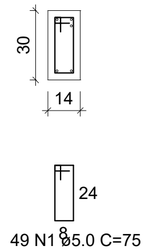


VC8
ESC 1:50

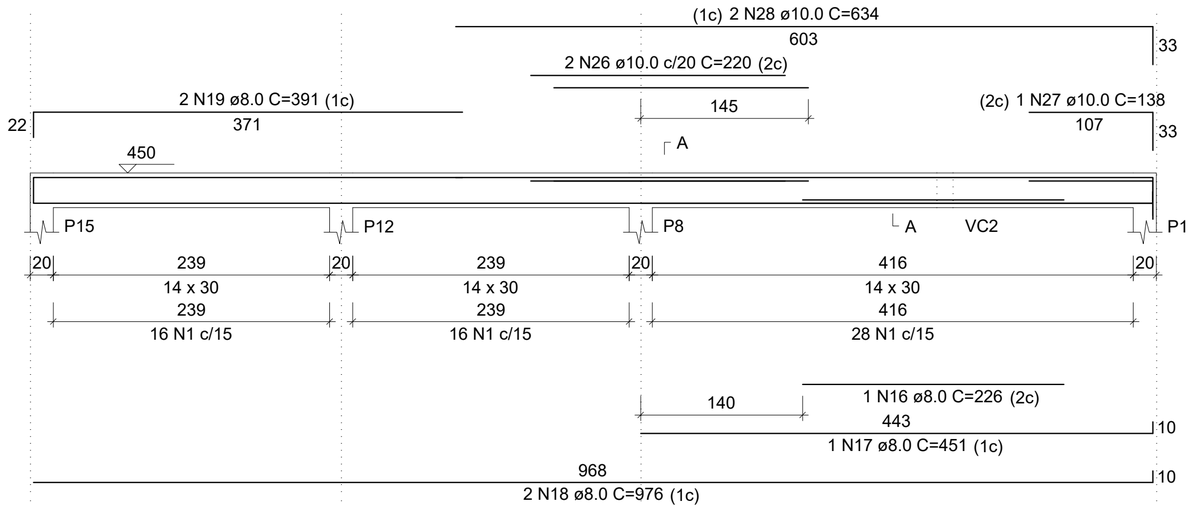


SEÇÃO A-A
ESC 1:25

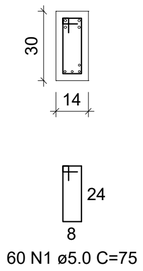

VC9
ESC 1:50

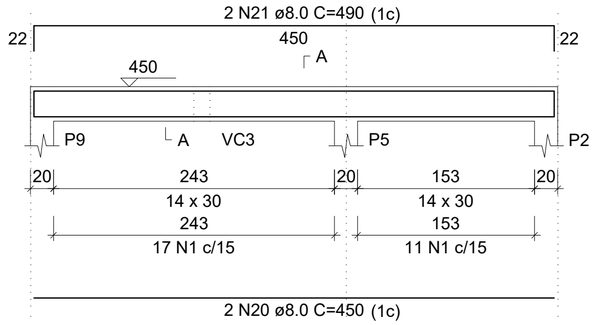

SEÇÃO A-A
ESC 1:25

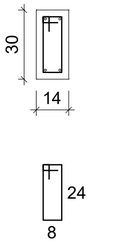

PREFEITURA MUNICIPAL DE RIO PARDO

SECRETARIA DE DESENVOLVIMENTO ECONÔMICO E PLANEJAMENTO

EMEF João Francisco de Menezes, Rincão dos Paz – Rio Pardo/RS.

Proprietário:

Resp. Técnico:

Projeto: ESTRUTURAL	Conteudo: VIGAS			PRANCHA: 05
Setor/Quadra/Lote:	Área: 65,82m²	Escala: 1/75	Data: 31/07/2026	