

S1=S5=S6=S10=S17

PLANTA
ESC 1:25

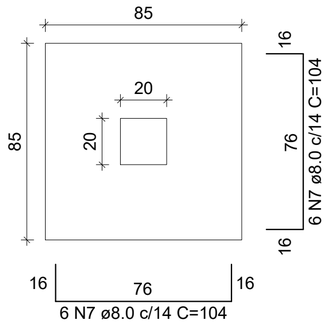


CORTE
ESC 1:25

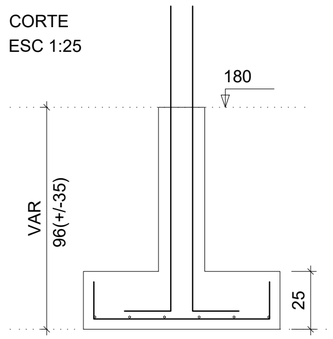


Solo com capacidade de suporte > 1.50 kgf/cm²
Solo compactado sobre a sapata
peso específico > 1600.00 kgf/m³

P1

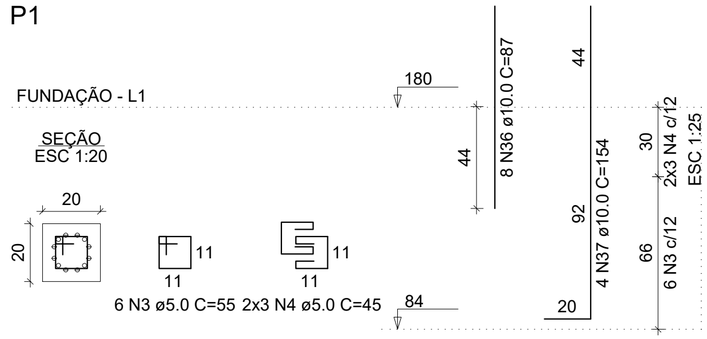


CORTE
ESC 1:25

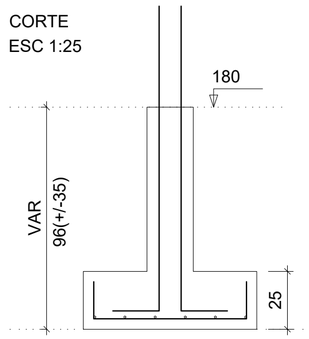


S4=S7=S15

PLANTA
ESC 1:25

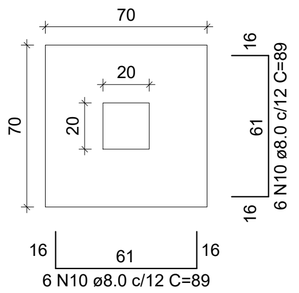


CORTE
ESC 1:25

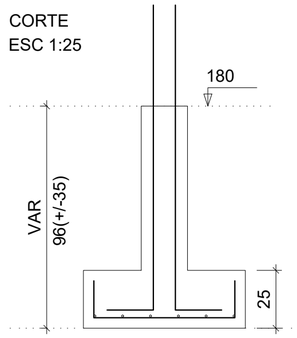


Solo com capacidade de suporte > 1.50 kgf/cm²
Solo compactado sobre a sapata
peso específico > 1600.00 kgf/m³

P4=P7=P15

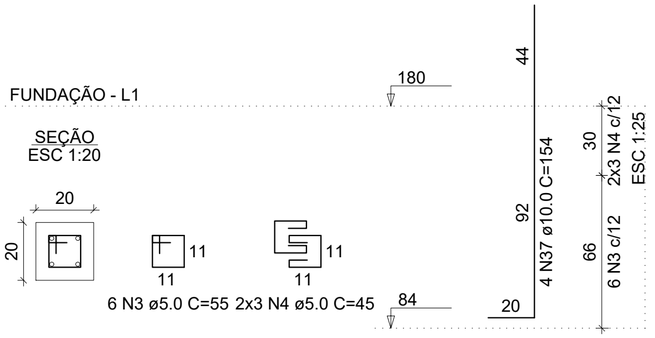


S2=S3=S13=S14=S16

PLANTA
ESC 1:25

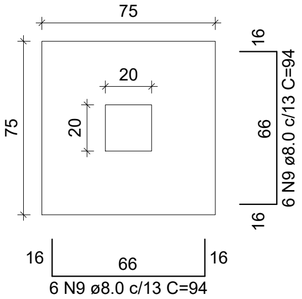

Solo com capacidade de suporte > 1.50 kgf/cm²
Solo compactado sobre a sapata
peso específico > 1600.00 kgf/m³

P5=P6=P10=P17

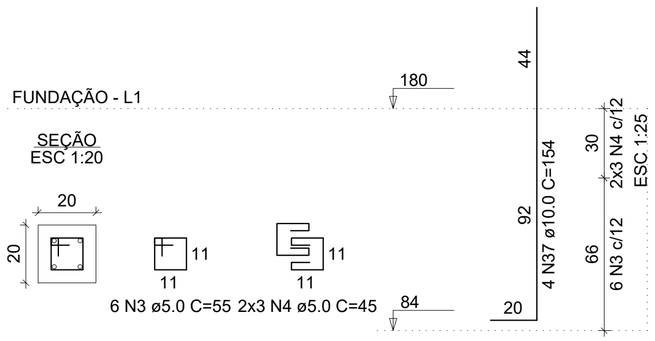

PREFEITURA MUNICIPAL DE RIO PARDO

SECRETARIA DE DESENVOLVIMENTO ECONÔMICO E PLANEJAMENTO

EMEF João Francisco de Menezes, Rincão dos Paz – Rio Pardo/RS.

Proprietário:

Resp. Técnico:

Projeto: ESTRUTURAL	Conteudo: FUNDAÇÃO			PRANCHA: 02
Setor/Quadra/Lote:	Área: 65,82m²	Escala: 1/75	Data: 31/07/2026	