

VF12

ESC 1:50

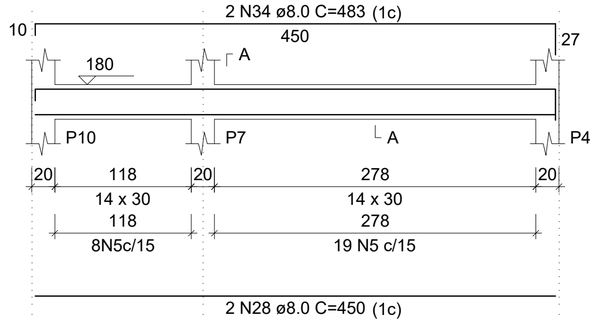


SEÇÃO A-A

ESC 1:25

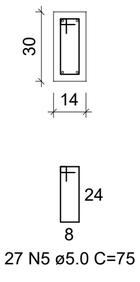


VF13

ESC 1:50

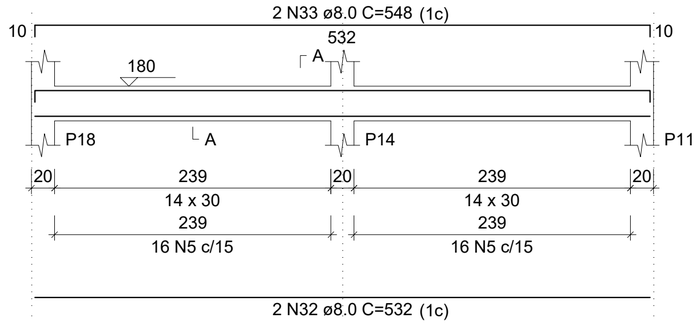


SEÇÃO A-A


ESC 1:25

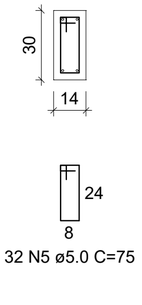

P1

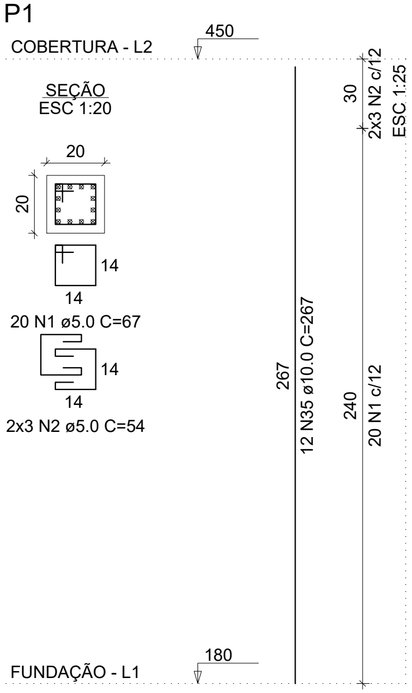

P2=P3=P4=P5=P6=P7=P8= =P9=P10=P11=P12=P13= =P14=P15=P16=P17=P18

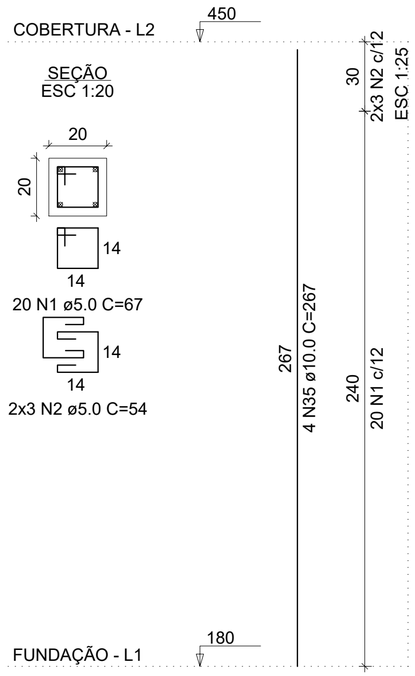

PREFEITURA MUNICIPAL DE RIO PARDO

SECRETARIA DE DESENVOLVIMENTO ECONÔMICO E PLANEJAMENTO

EMEF João Francisco de Menezes, Rincão dos Paz – Rio Pardo/RS.

Proprietário:

Resp. Técnico:

Projeto: ESTRUTURAL	Conteudo: VIGAS			PRANCHA: 09
Setor/Quadra/Lote:	Área: 65,82m²	Escala: 1/75	Data: 31/07/2026	