

VF8
ESC 1:50

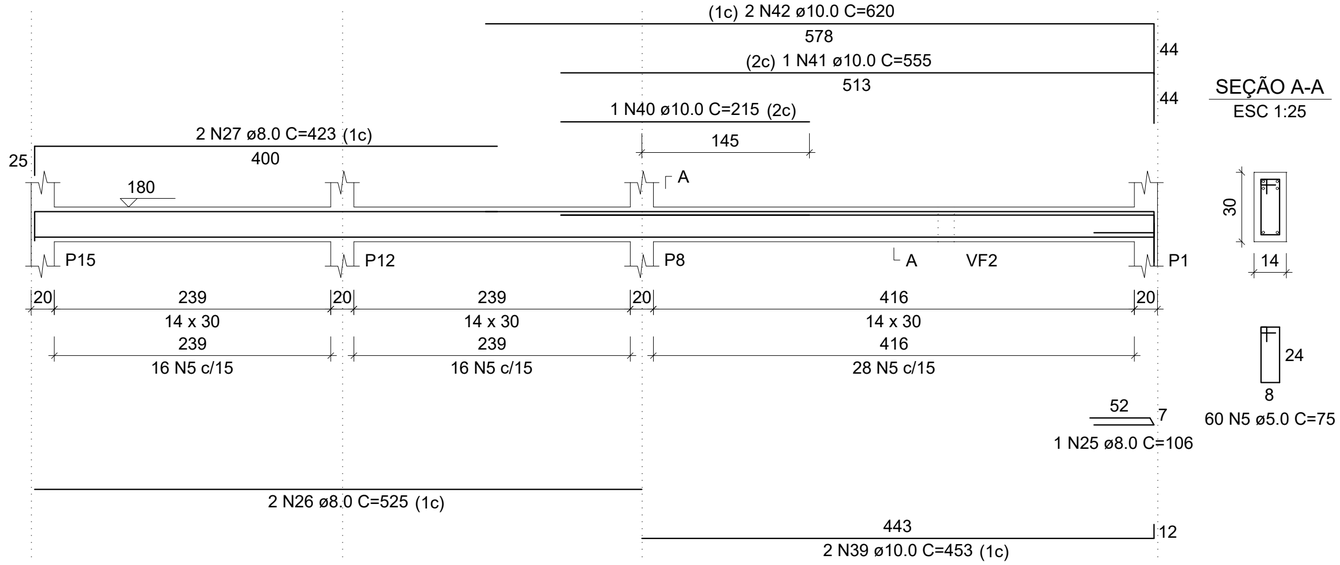


SEÇÃO A-A
ESC 1:25

60 N5 ø5.0 C=75

VF9
ESC 1:50

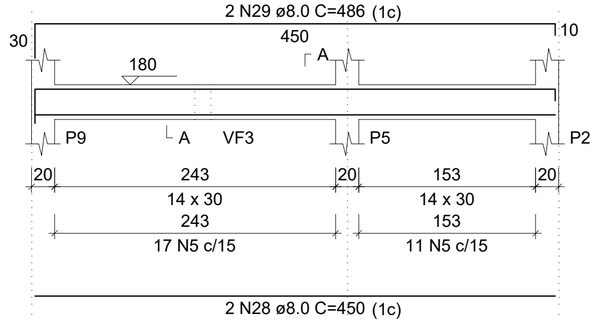


SEÇÃO A-A
ESC 1:25

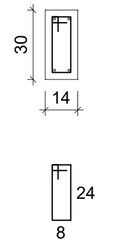


28 N5 ø5.0 C=75

VF10
ESC 1:50

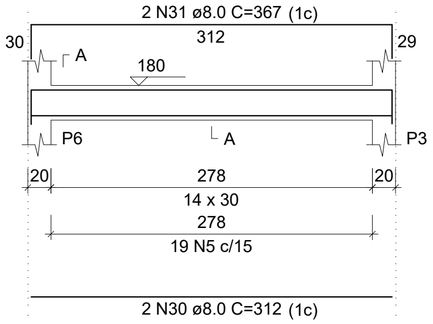


SEÇÃO A-A
ESC 1:25

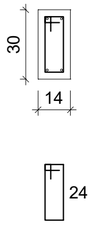


19 N5 ø5.0 C=75

VF11
ESC 1:50

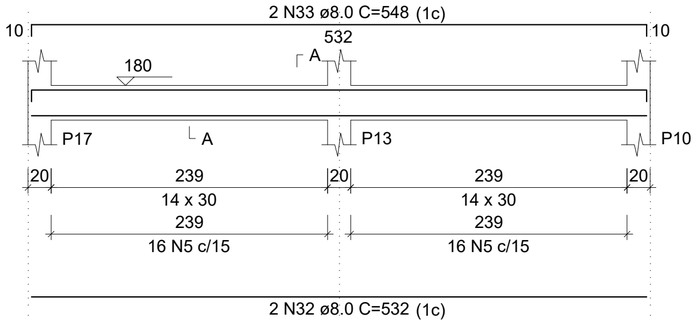

SEÇÃO A-A
ESC 1:25

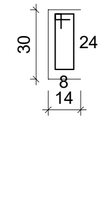

32 N5 ø5.0 C=75

PREFEITURA MUNICIPAL DE RIO PARDO

SECRETARIA DE DESENVOLVIMENTO ECONÔMICO E PLANEJAMENTO

EMEF João Francisco de Menezes, Rincão dos Paz – Rio Pardo/RS.

Proprietário:

Resp. Técnico:

Projeto: ESTRUTURAL	Conteudo: VIGAS			PRANCHA: 08
Setor/Quadra/Lote:	Área: 65,82m²	Escala: 1/75	Data: 31/07/2026	