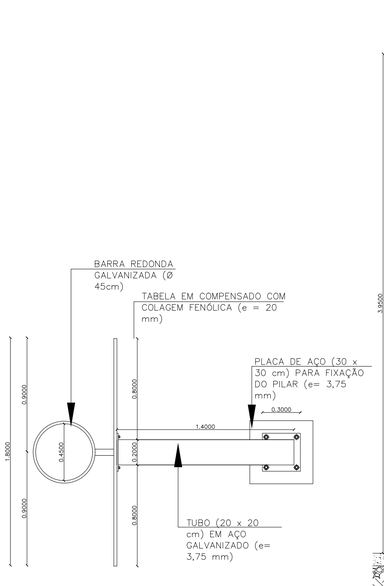

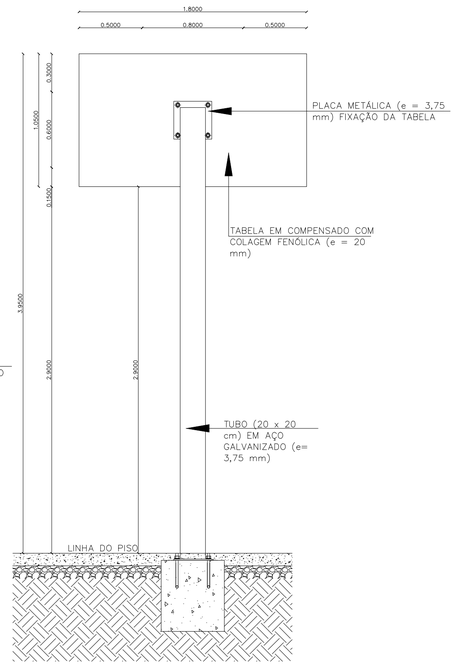

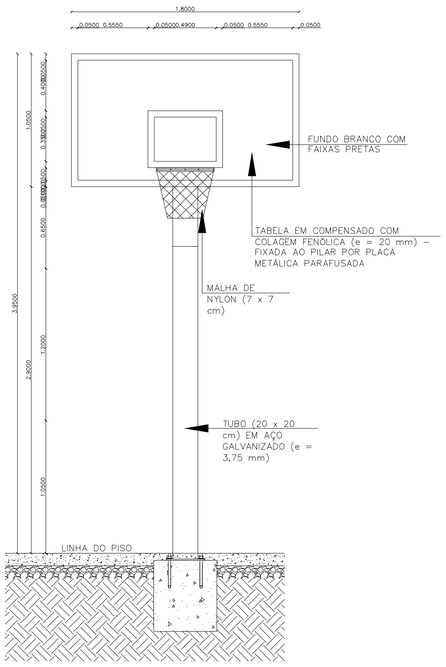

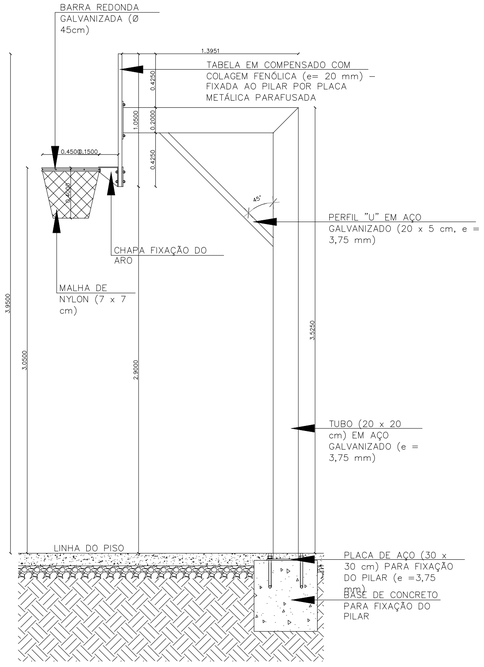

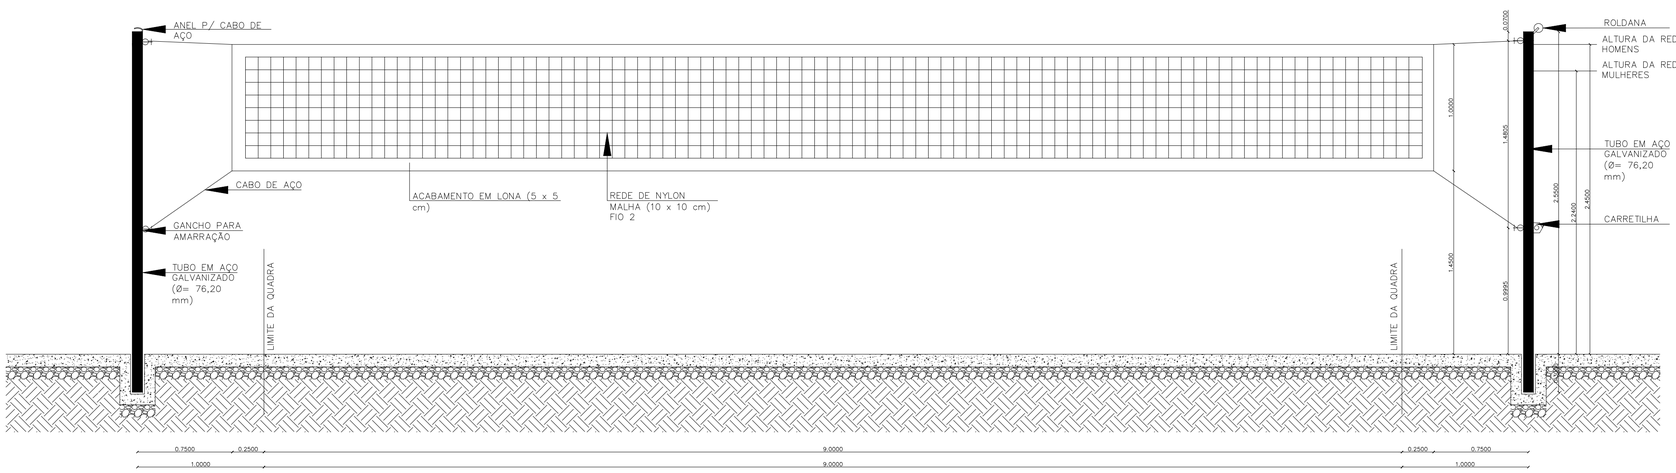

VISTA REDE DE VOLEIBOL
ESCALA 1:25

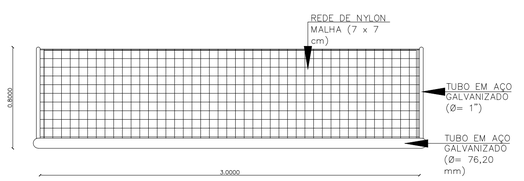

BALISA FUTEBOL PLANTA
ESCALA 1:25

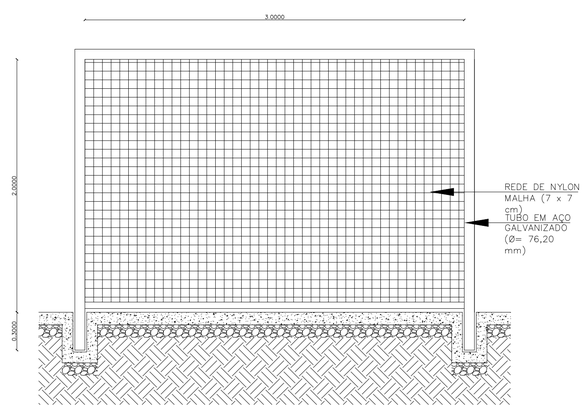

BALISA FUTEBOL VISTA FRONTAL
ESCALA 1:25

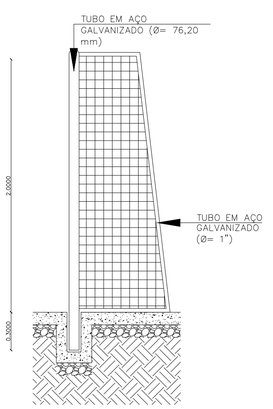

BALISA FUTEBOL VISTA LATERAL
ESCALA 1:25

DETALHE D1
VISTA SUPERIOR

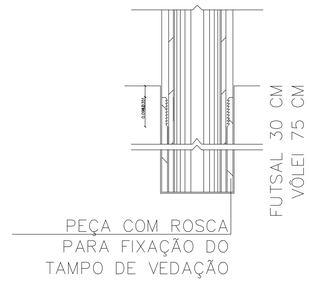

DETALHE D1
BUCHA C/ ELEMENTO

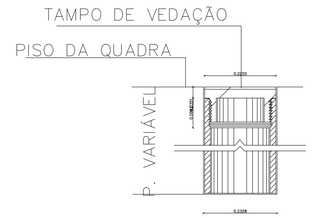

DETALHE D1
BUCHA C/ TAMPO

PREFEITURA MUNICIPAL DE RIO PARDO

SECRETARIA DE OBRAS

PROJETO APROVADO

Número do processo: **053/2026**
Data de Abertura do Processo: **11/06/2026**
Data da aprovação: **11/06/2026**
Aprovado por: **Ernani José Andriola**

PREFEITURA MUNICIPAL DE RIO PARDO
SECRETARIA DE DESENVOLVIMENTO ECONÔMICO E PLANEJAMENTO

Quadra Poliesportiva - Rua Florentino Pedro do Amaral Lisboa - Bairro Jardim Boa Vista - Rio Pardo/RS

Documento assinado digitalmente
gov.br **ROCELITO MACHADO FONTOURA PORTO**
Data: 11/06/2026 08:17:48-0300
Verifique em https://validar.iti.gov.br

Proprietário: Município de Rio Pardo

Resp. Técnico Projeto: Rocelito Machado Fontoura Porto
CREA RS 111877

Projeto: **ARQUITETÔNICO**	Conteúdo: Detalhes Tabela Basquete / Rede Volei / Goleira Futebol			Prancha: 02/02
Setor / Quadra / Lote: Q 0189 - L 0027	Área: 685,85 m²	Escala: 1 / 25	Data: Maio / 2026	