


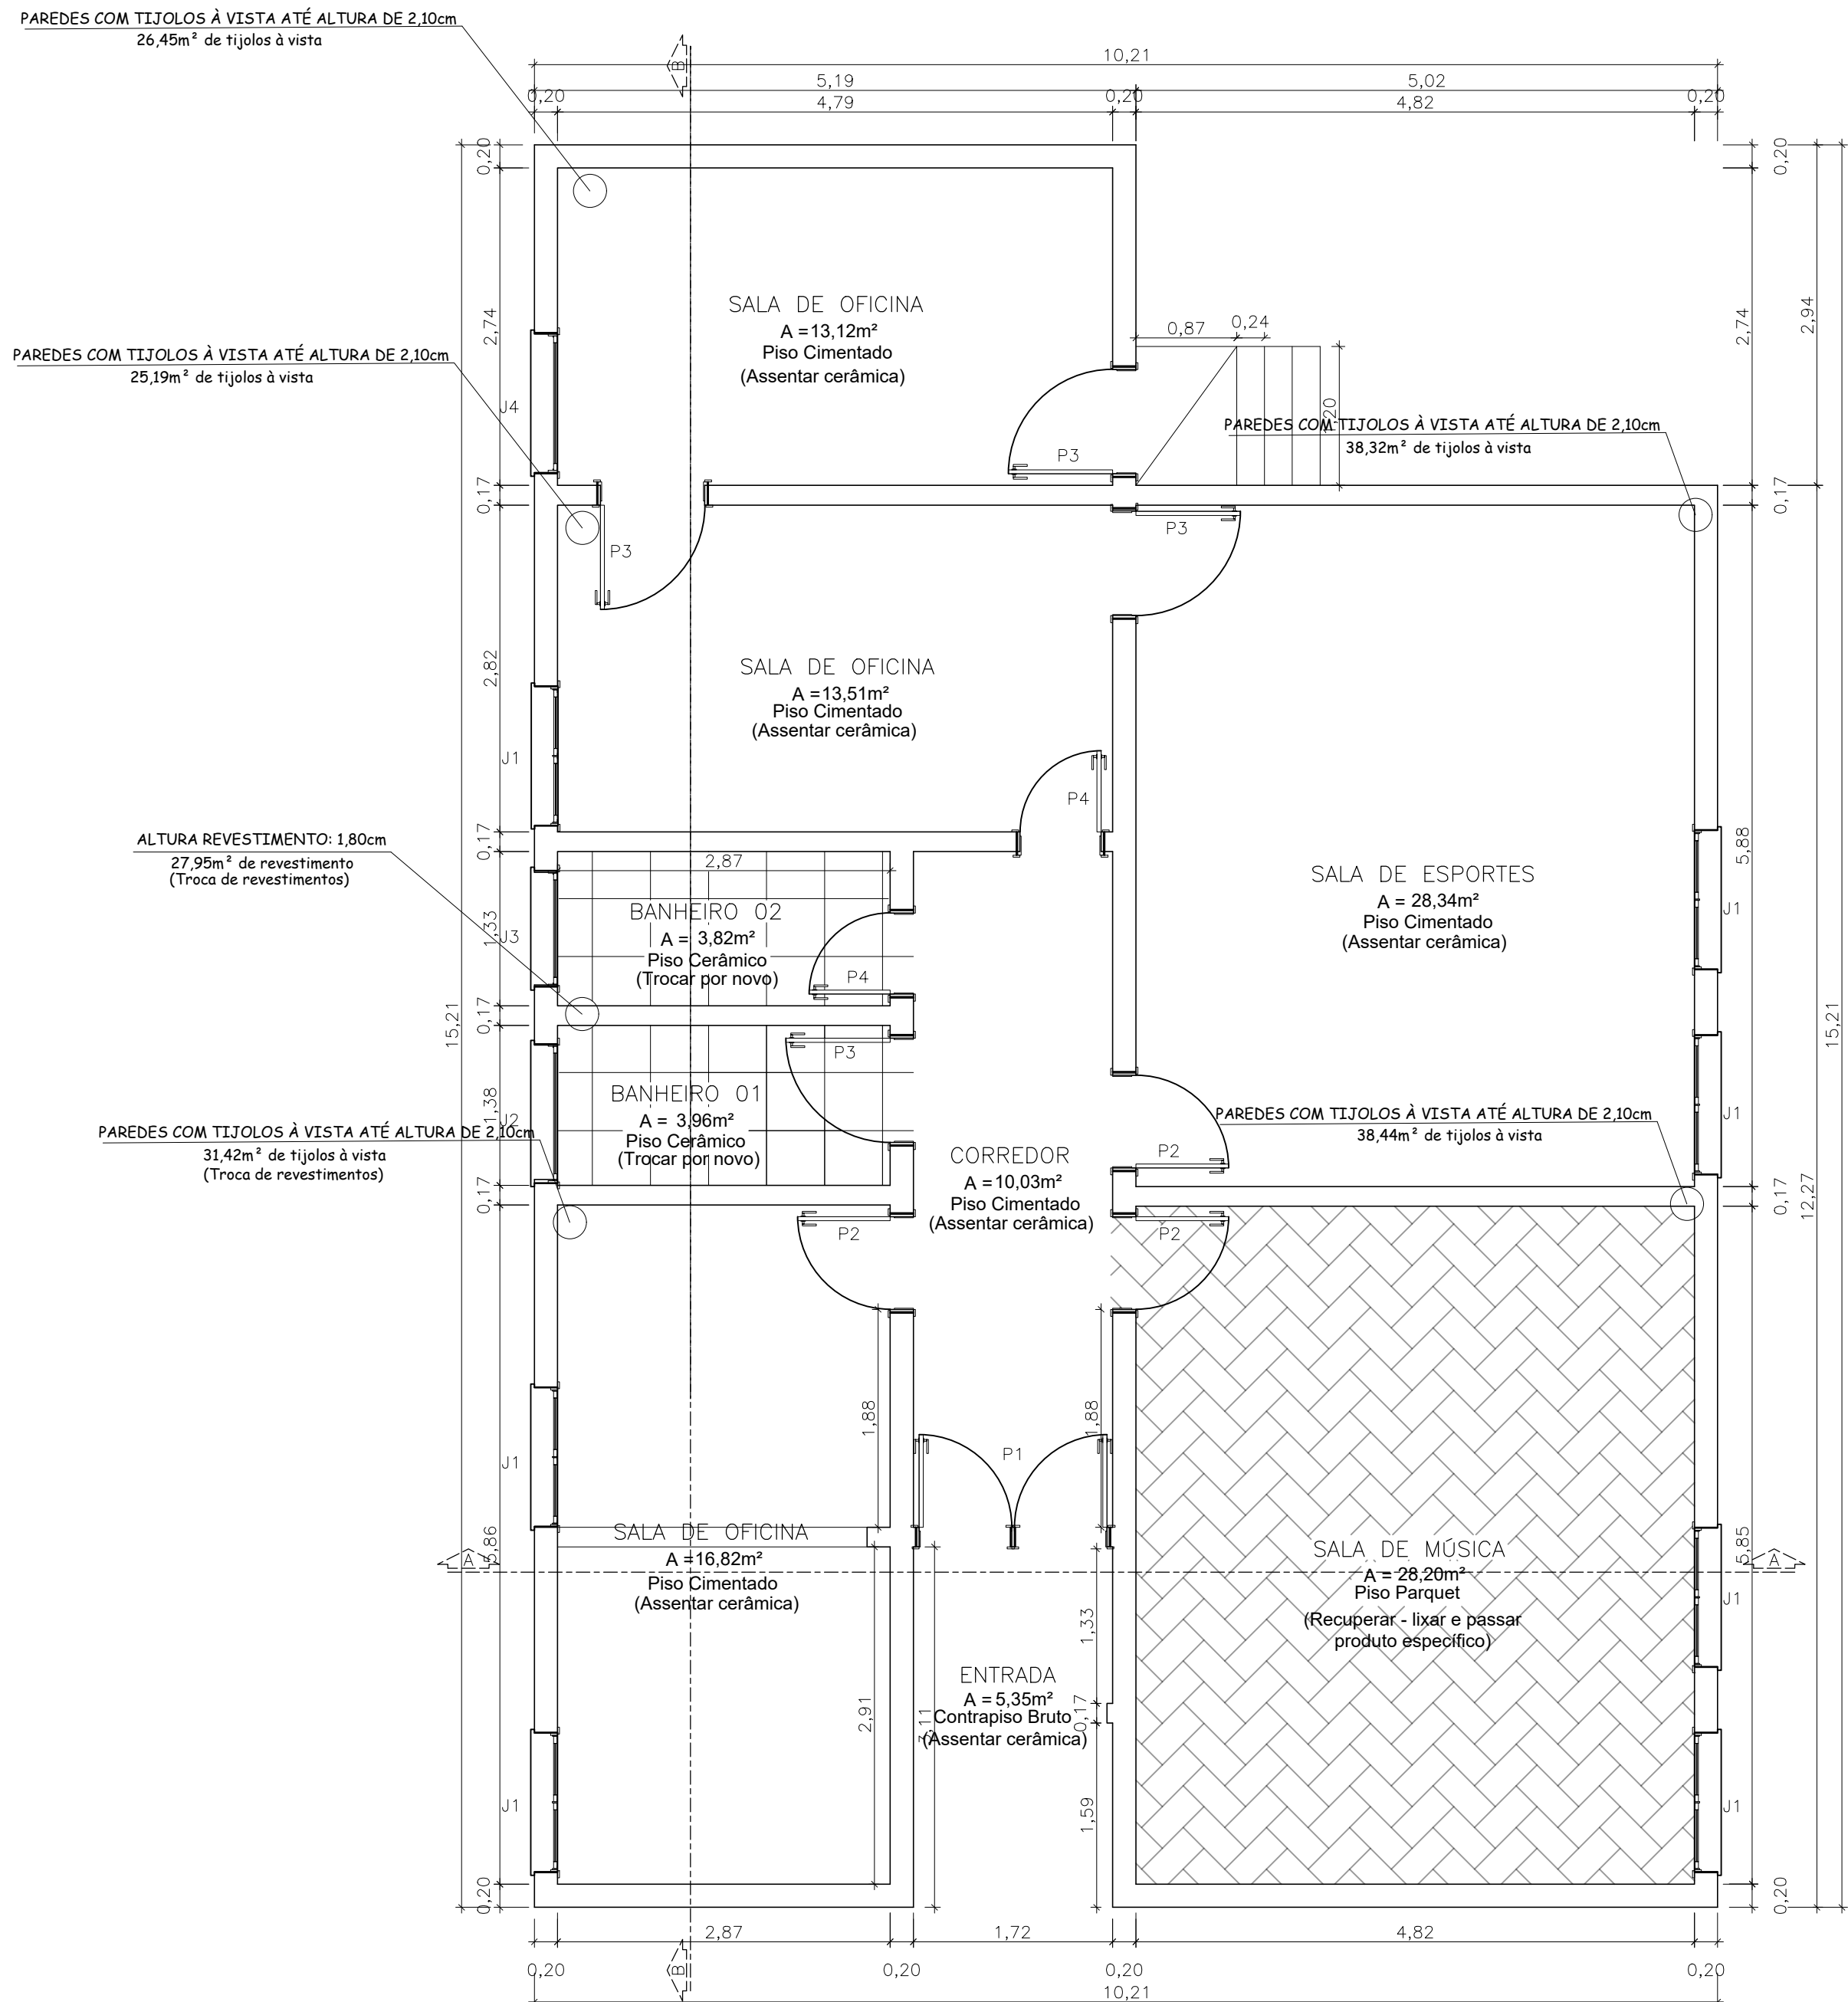

PLANTA BAIXA (PRÉDIO 01)


esc 1:50

Portas:					
Item:	Largura:	Altura:	Quantidade:	Tipo:	Ambiente:
P1	1,70	2,10	1	Porta de abrir	Entrada
P2	0,80	2,10	3	Porta de abrir	Sala de Música/Oficina/Espportes
P3	0,90	2,10	4	Porta de abrir	Sala de Oficina/Espportes e Banheiro 01
P4	0,70	2,10	2	Porta de abrir	Banheiro 02 e Sala de Oficina

Portas Internas de Madeira (Trocar por novas) e Externas de Ferro (Lixar e Pintar)


Janelas:						
Item:	Largura:	Altura:	Peitoril:	Quantidade:	Tipo:	Ambiente:
J1	1,21	1,25	0,86	7	Janela Maxim-Ar	Sala de Música/Oficina/Espportes
J2	1,16	0,53	1,56	1	Janela Maxim-Ar	Banheiro 01
J3	0,97	0,47	1,62	1	Janela Maxim-Ar	Banheiro 02
J4	1,22	1,25	0,86	1	Janela Maxim-Ar	Sala de Oficina

Todas as janelas de ferro (Lixar e Pintar)

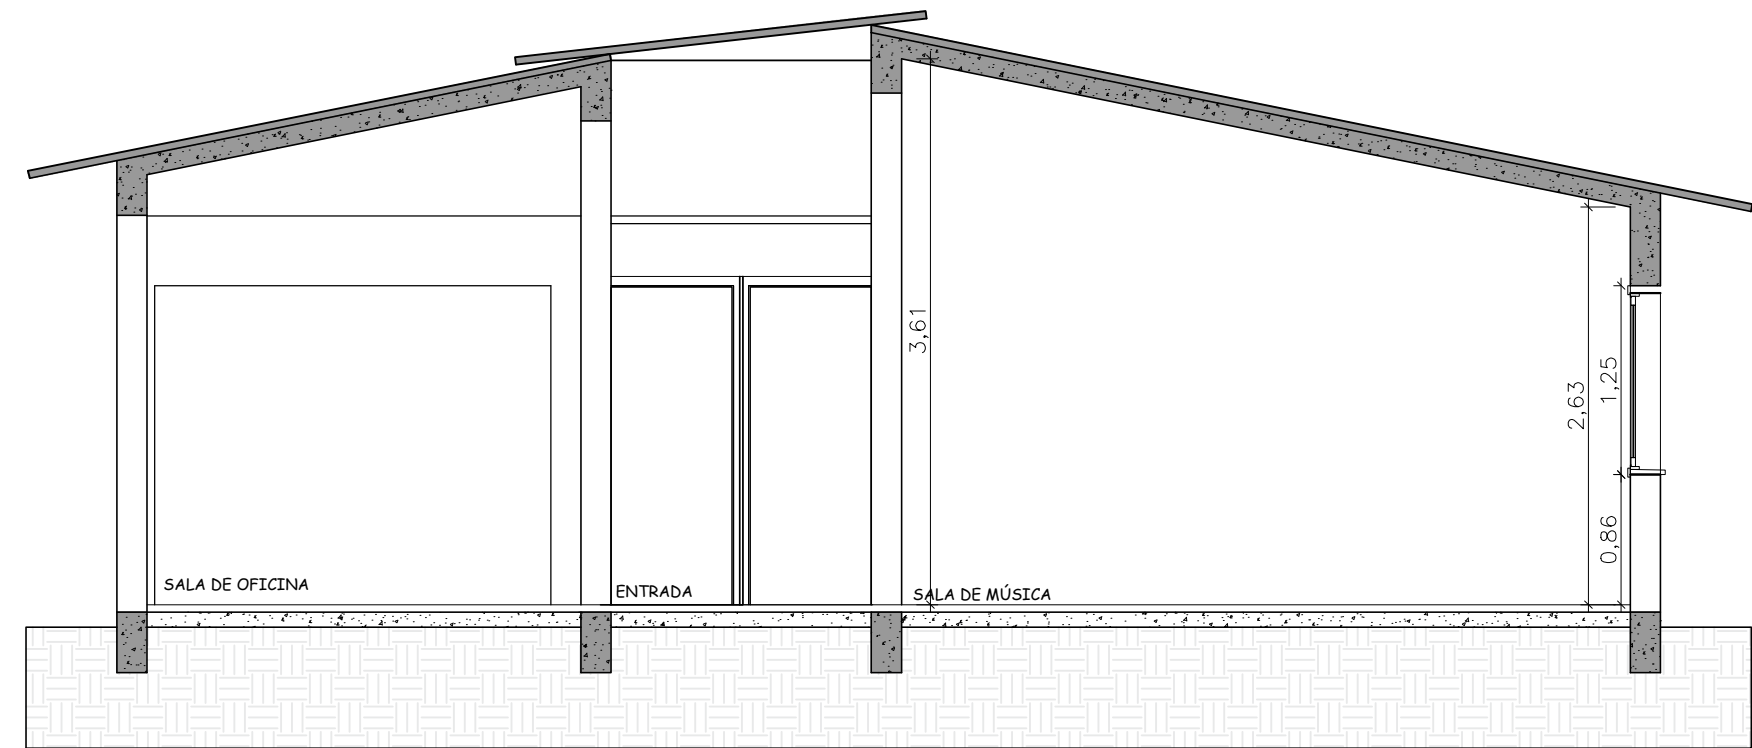


CORTE AA'

esc 1:50

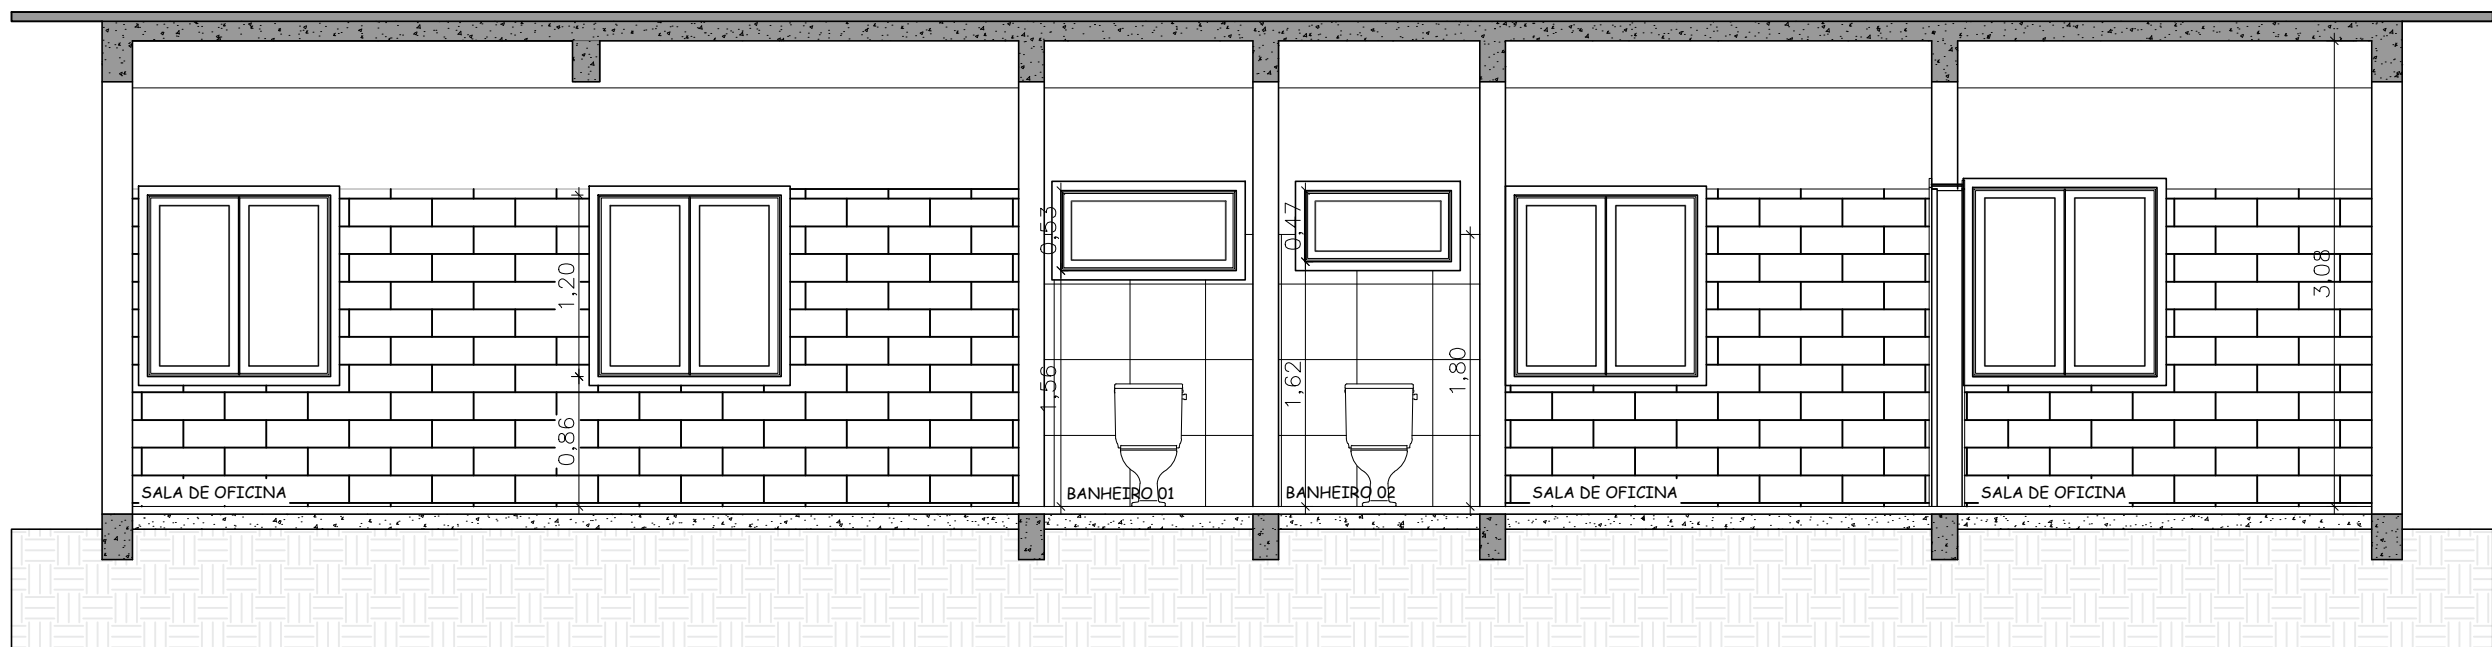

CORTE BB'

esc 1:50

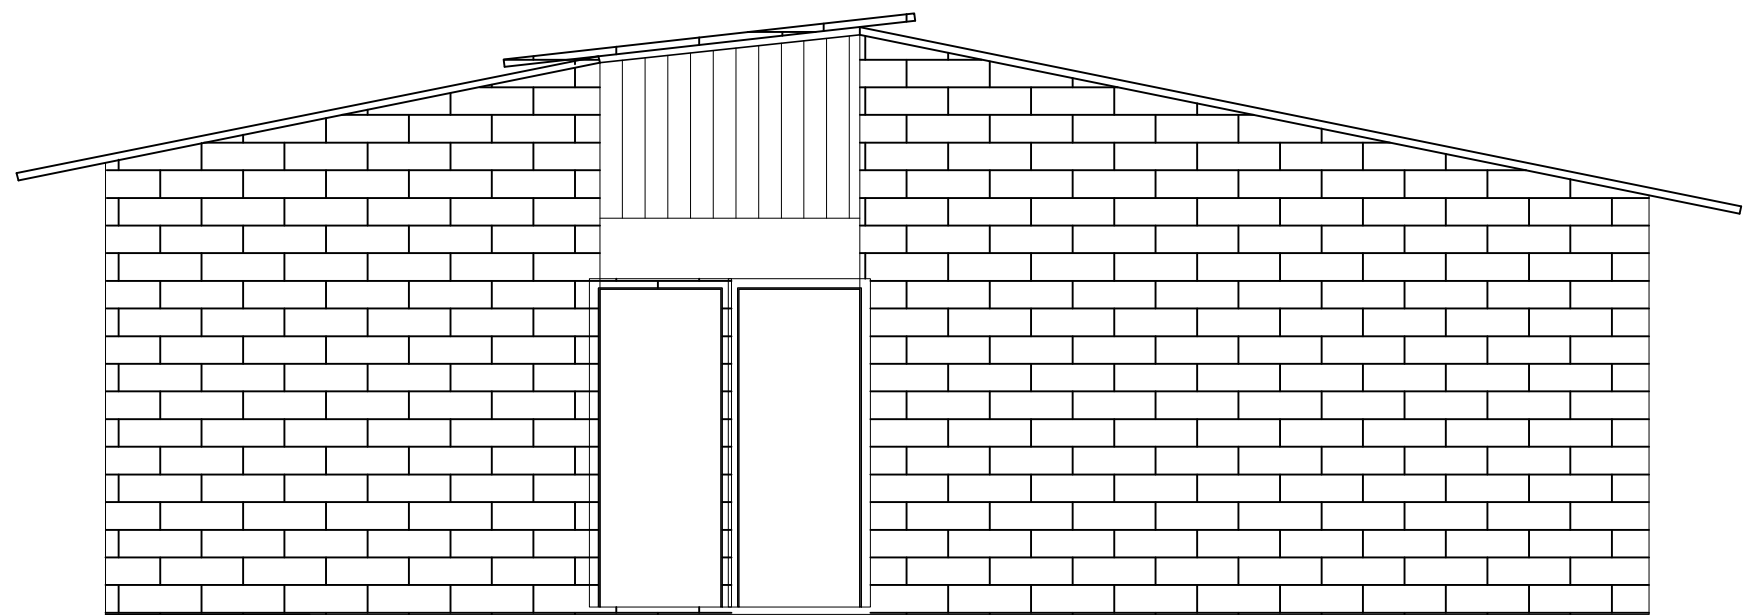

FACHADA

esc 1:50




PREFEITURA MUNICIPAL DE RIO PARDO
SECRETARIA MUNICIPAL DE OBRAS E SANEAMENTO

CRAS Rio Pardo - Rua Zero Hora - Jardim Boa Vista - Rio Pardo

Documento assinado digitalmente
LEONARDO AZEVEDO MASSULO
Data: 24/07/2025 15:53:59-0300
Verifique em https://validar.br.gov.br

Proprietário:	Município de Rio Pardo	Resp. Técnico:	Leonardo Azevedo Massulo
Projeto:		Engenheiro Civil - CREA RS 229.280	
Conteúdo:	Planta Arquitetônica		
Lote:	027	Quadra:	189
Área:	286,80m²	Escala:	Descritas
Data:	Julho / 2025		

01/03

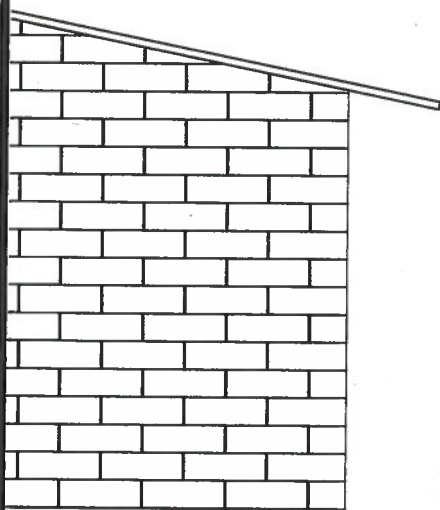

PREFEITURA MUNICIPAL DE RIO PARDO	
SEC. OBRAS E SERVIÇOS URBANOS	
APROVADO	
PROC. Nº	2.474/25
DATA	16/09/25
ÁREA	286,80m²
ASS.	027

CLAUDINEI T. ROCHA
Eng. Civil - CREA 00.340



PREFEITURA MUNICIPAL DE RIO PARDO
SECRETARIA MUNICIPAL DE OBRAS E SANEAMENTO

CRAS Rio Pardo - Rua Zero Hora - Jardim Boa Vista - Rio Pardo



Documento assinado digitalmente
LEONARDO AZEVEDO MASSULO
Data: 24/07/2025 15:55:39-0300
Verifique em <https://validar.iti.gov.br>

Proprietário:

Rogério Luiz Monteiro
Município de Rio Pardo
Prefeitura Municipal de Rio Pardo

Resp. Técnico
Projeto:

Leonardo Azevedo Massulo
Engenheiro Civil - CREA RS 229.280

Conteúdo:

Planta Arquitetônica

Prancha:

01/03

Lote:

027

Quadra:

189

Área:

286,80m²

Escala:

Descritas

Data:

Julho / 2025