

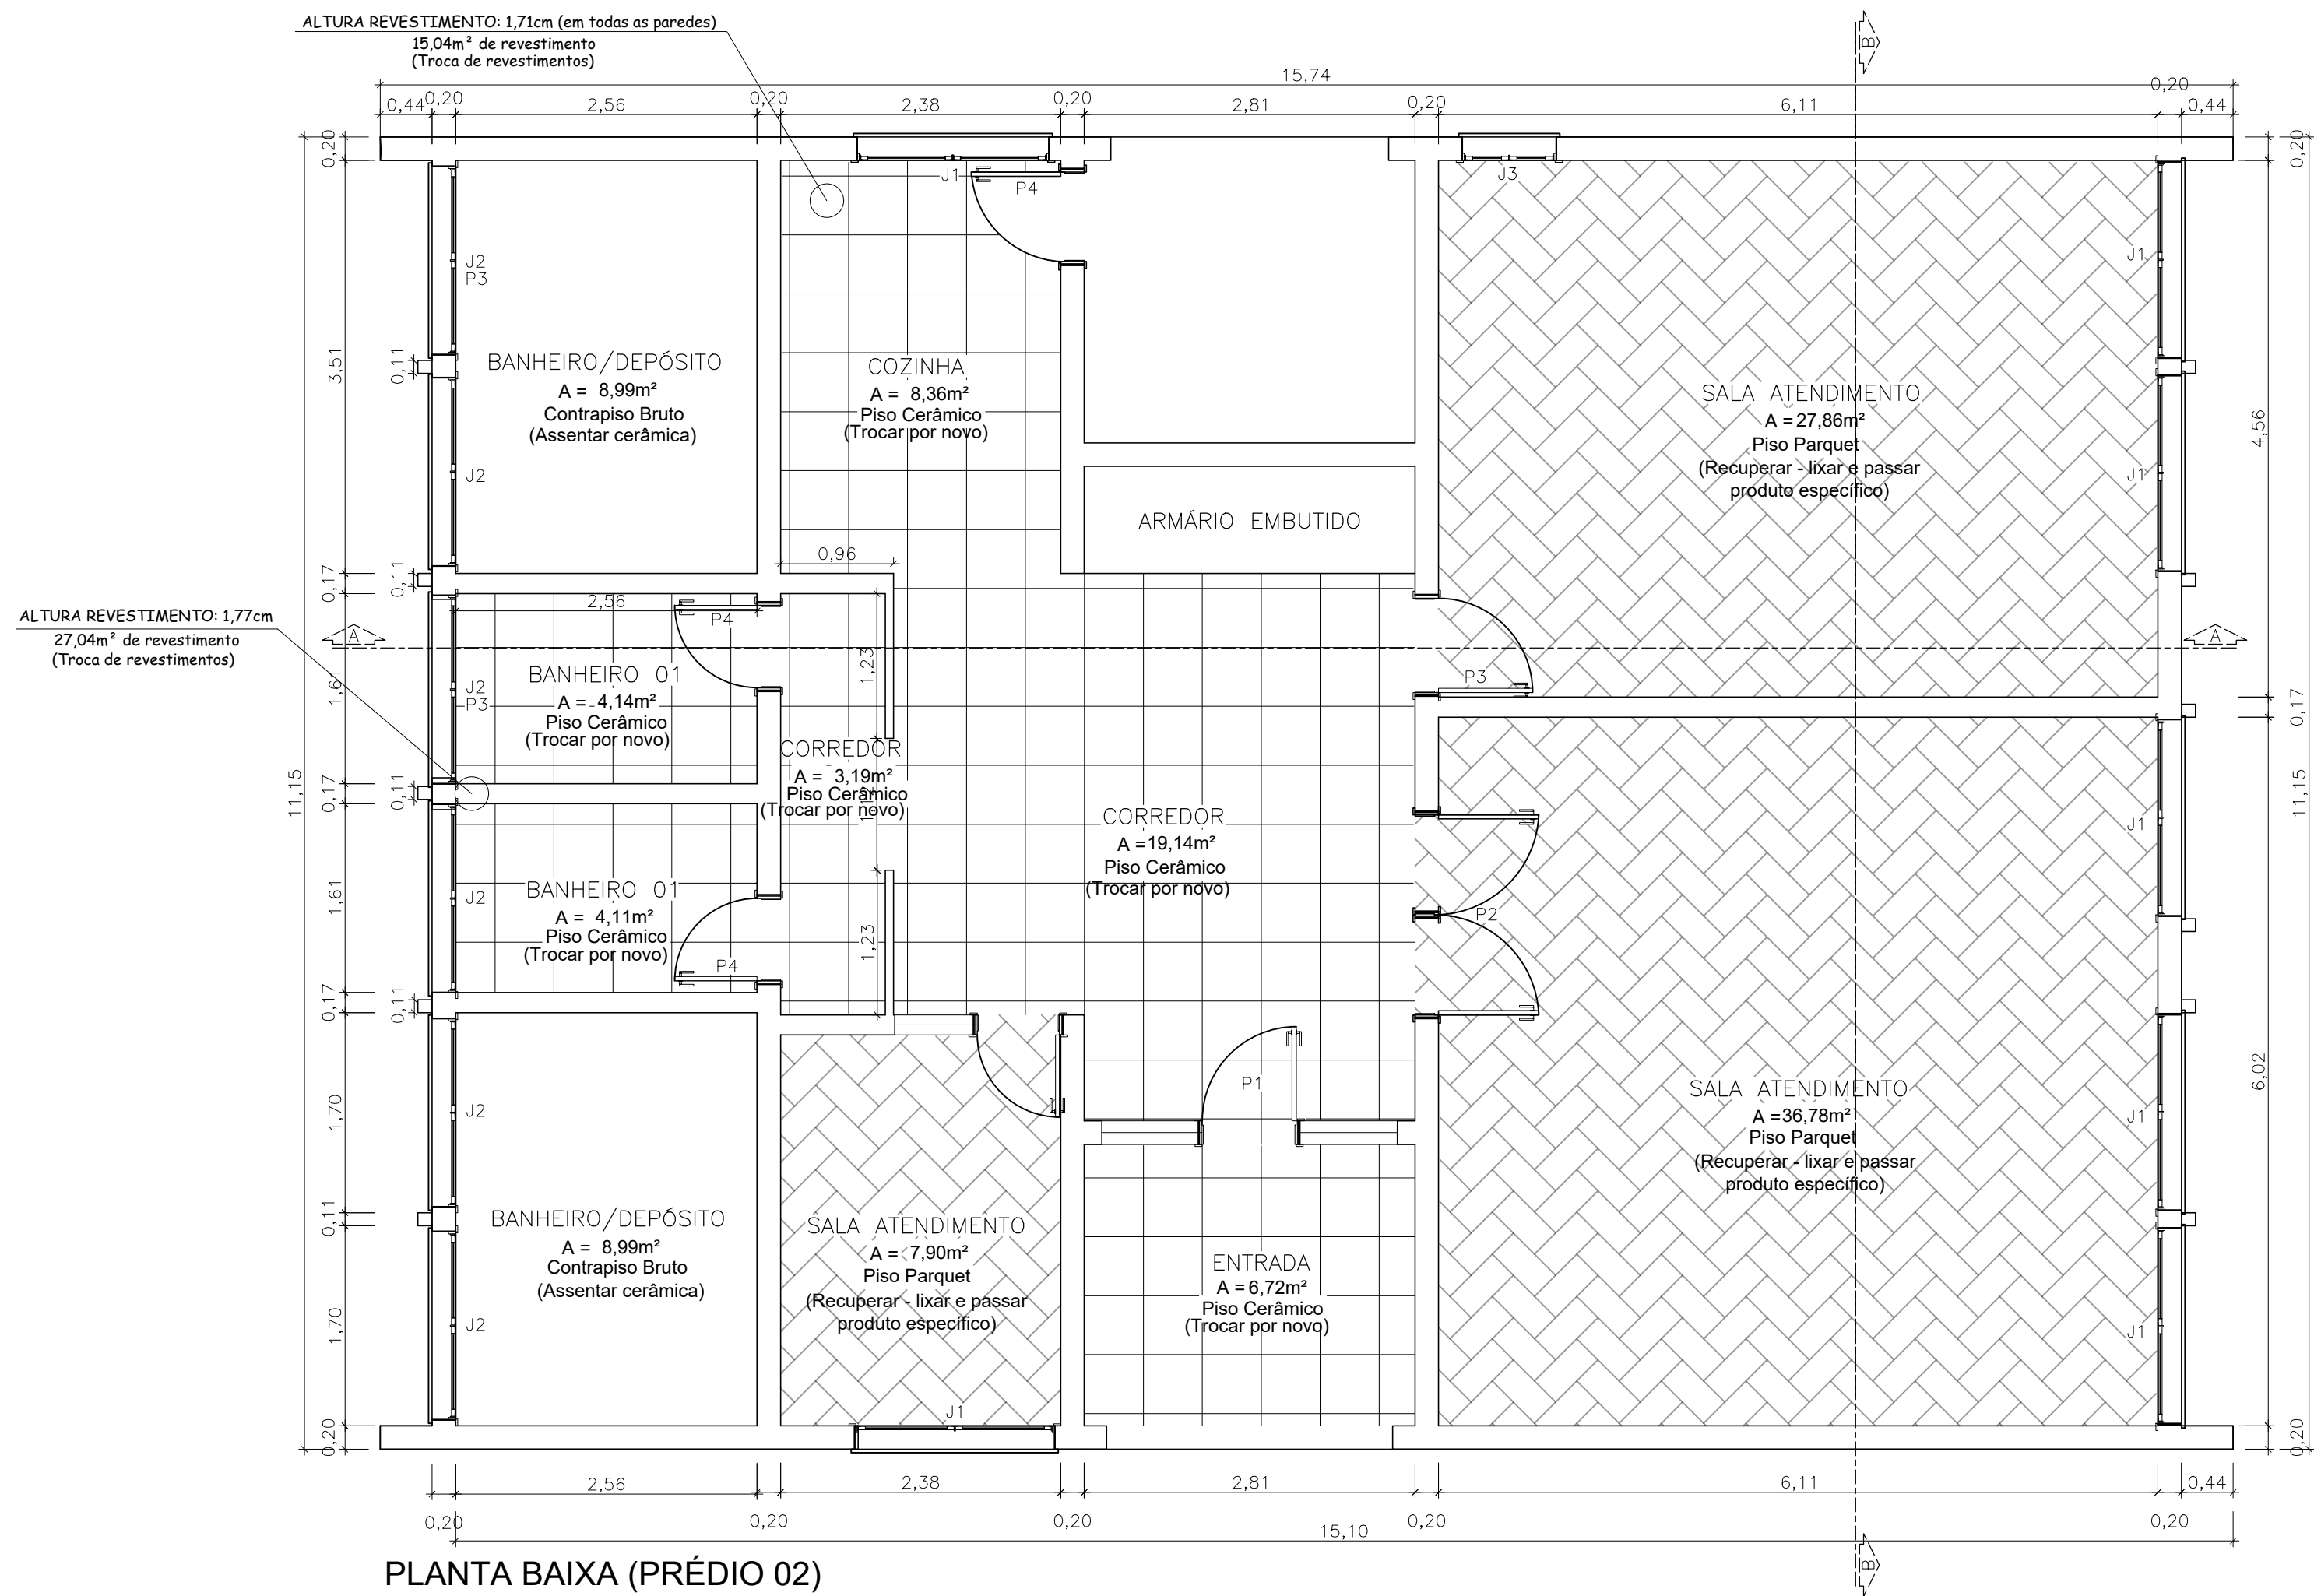
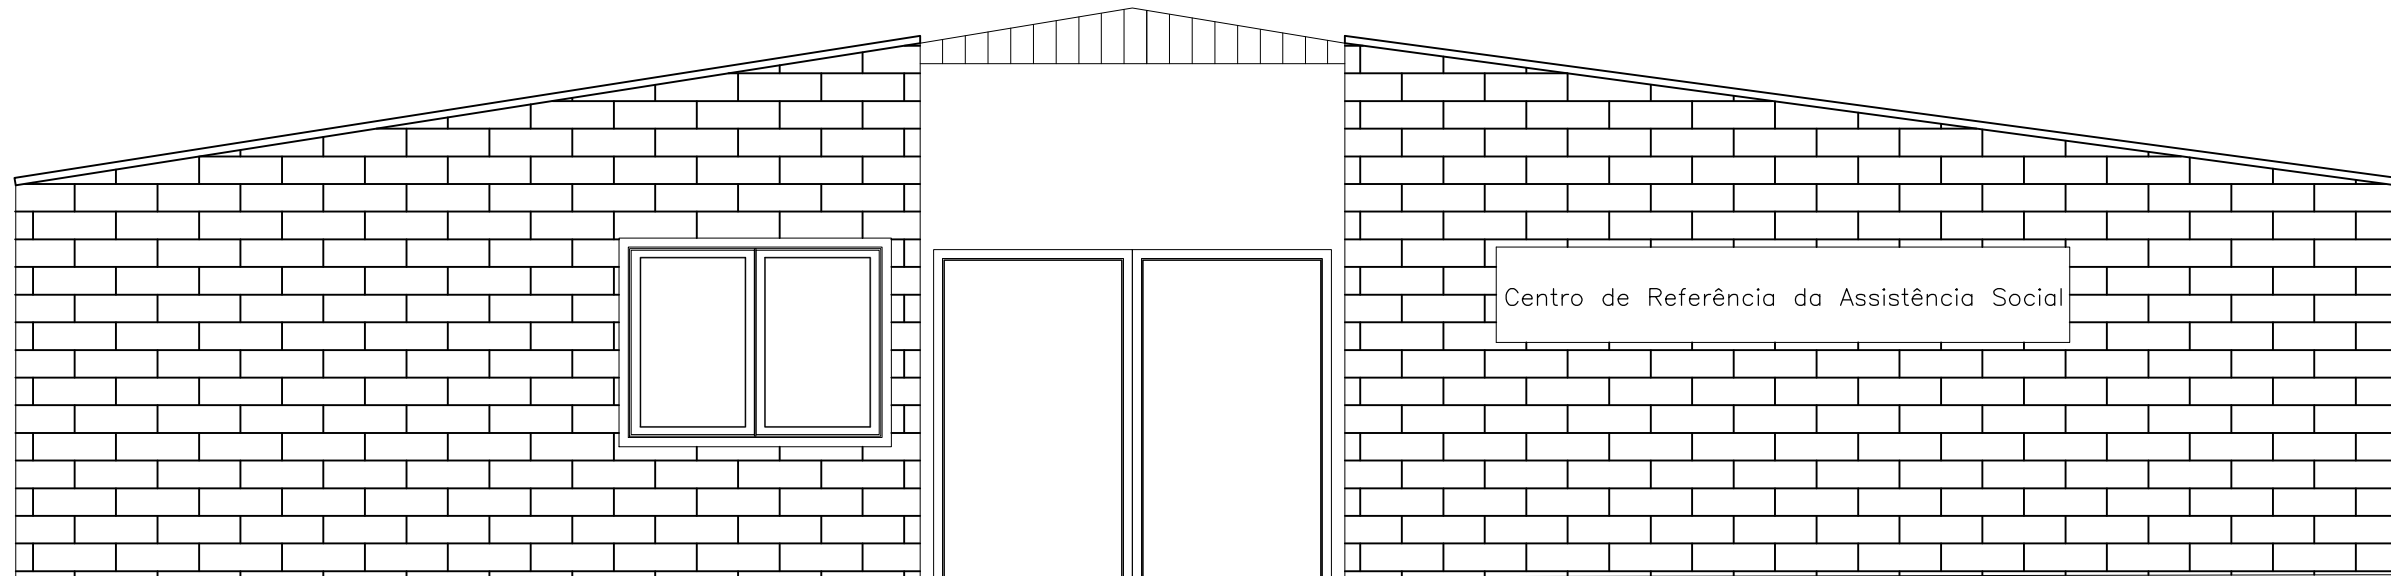


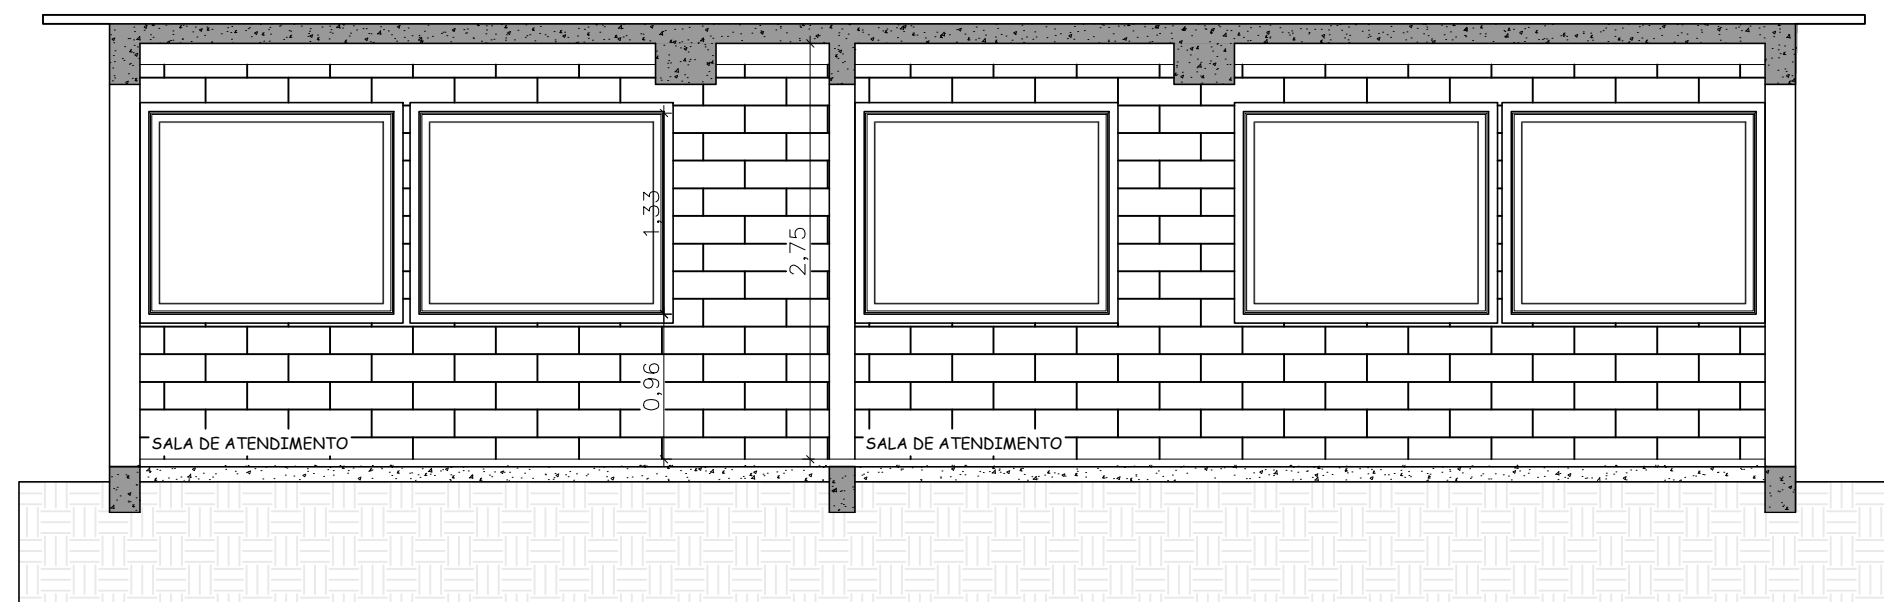

Portas:					
Item:	Largura:	Altura:	Quantidade:	Tipo:	Ambiente:
P1	2,48	2,24	1	Porta de abrir	Entrada
P2	1,68	2,24	1	Porta de abrir	Sala de Atendimento
P3	0,84	2,24	3	Porta de abrir	Sala de Atendimento
P4	0,77	2,24	3	Porta de abrir	Banheiros/Cozinha

Janelas:						
Item:	Largura:	Altura:	Peitoril:	Quantidade:	Tipo:	Ambiente:
J1	1,67	1,34	0,93	7	Janela Maxim-Ar	Salas de Atendimento/Cozinha
J2	1,60	0,40	1,87	6	Janela Maxim-Ar	Banheiros/Depósitos
J3	0,80	0,60		1	Janela Maxim-Ar	Sala de Atendimento

Todas as janelas e portas de ferro (Lixar e Pintar)

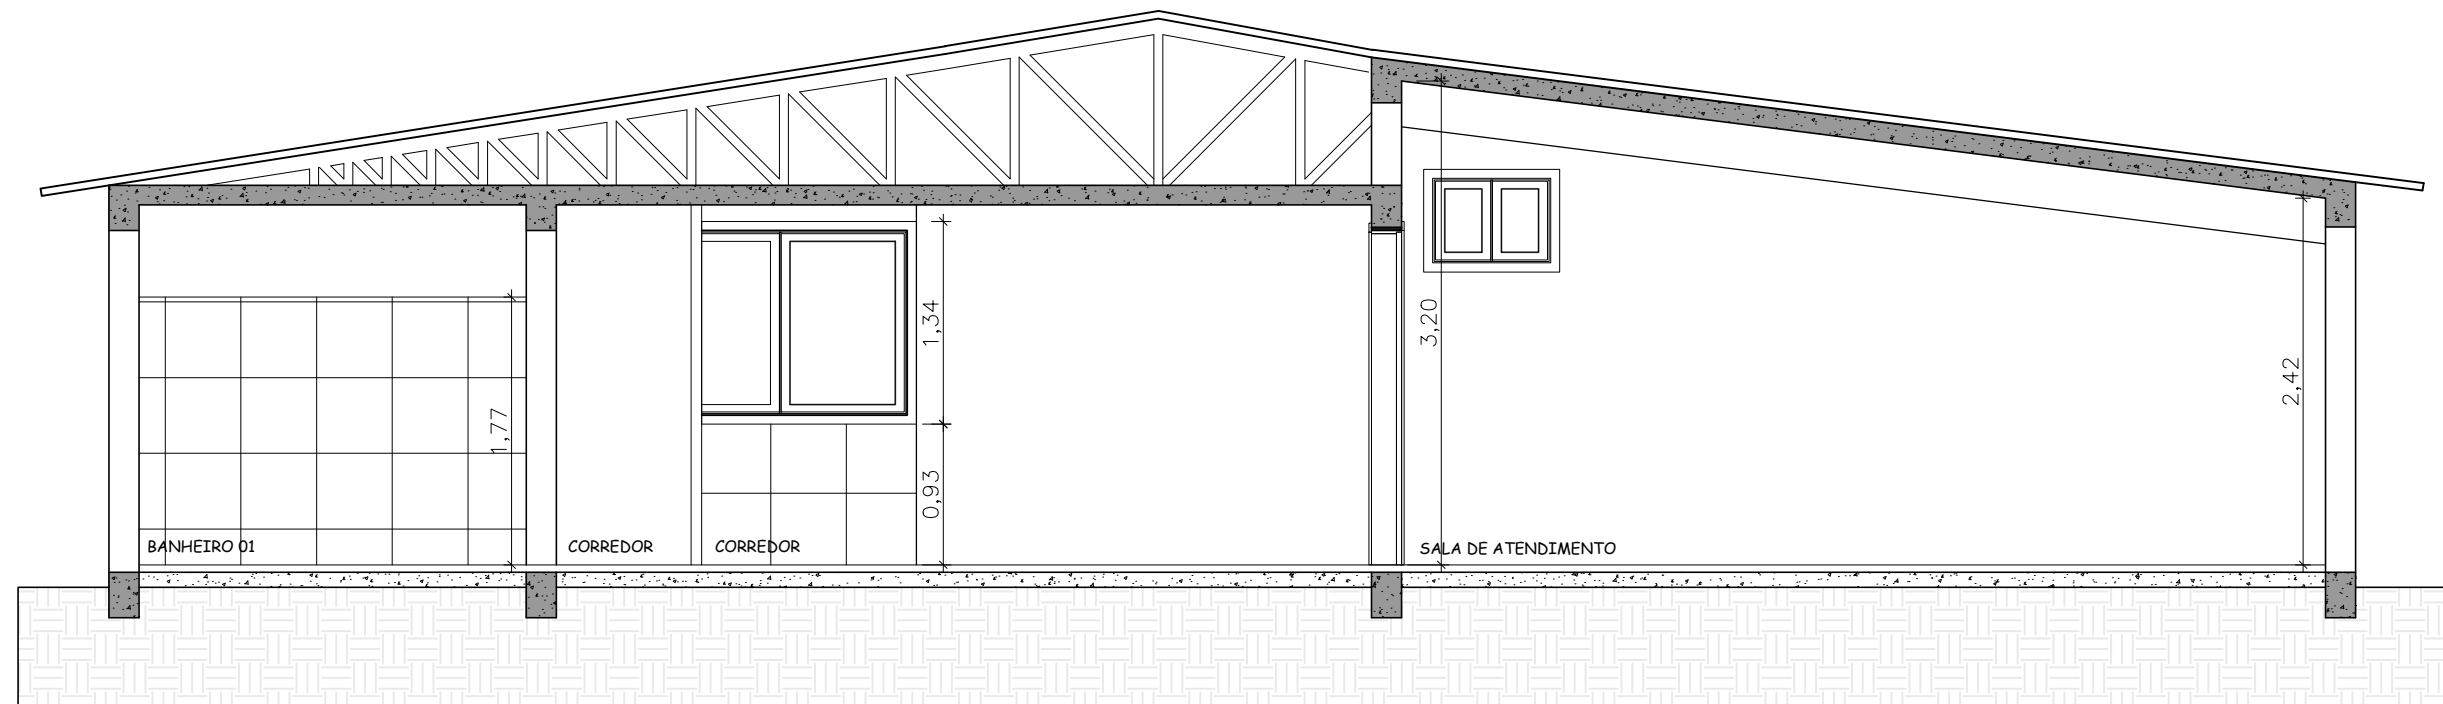

PREFEITURA MUNICIPAL DE RIO PARDO
SECRETARIA MUNICIPAL DE OBRAS E SANEAMENTO

CRAS Rio Pardo - Rua Zero Hora - Jardim Boa Vista - Rio Pardo

Documento assinado digitalmente
gov.br LEONARDO AZEVEDO MASSULO
Data: 24/07/2025 15:55:39 -0300
Verifique em: https://validar.digov.br

Proprietário: Município de Rio Pardo
Resp. Técnico: Leonardo Azevedo Massulo
Projeto: Engenheiro Civil - CREA RS 229.280

Conteúdo:					Prontidão:
Planta Arquitetônica					02/03
Lote:	Quadra:	Área:	Escala:	Data:	
027	189	286,80m²	Descritas	Julho / 2025	



Centro de Referência da Assistência Social



PREFEITURA MUNICIPAL DE RIO PARDO
SECRETARIA MUNICIPAL DE OBRAS E SANEAMENTO

CRAS Rio Pardo - Rua Zero Hora - Jardim Boa Vista - Rio Pardo

Documento assinado digitalmente



LEONARDO AZEVEDO MASSULO

Data: 24/07/2025 15:55:39-0300

Verifique em <https://validar.iti.gov.br>

Proprietário:

Rogério Luiz Monteiro

Município de Rio Pardo
Prefeitura Municipal de Rio Pardo

Resp. Técnico
Projeto:

Leonardo Azevedo Massulo
Engenheiro Civil - CREA RS 229.280

Conteúdo:

Planta Arquitetônica

Prancha:

Lote:

027

Quadra:

189

Área:

286,80m²

Escala:

Descritas

Data:

Julho / 2025

02/03