
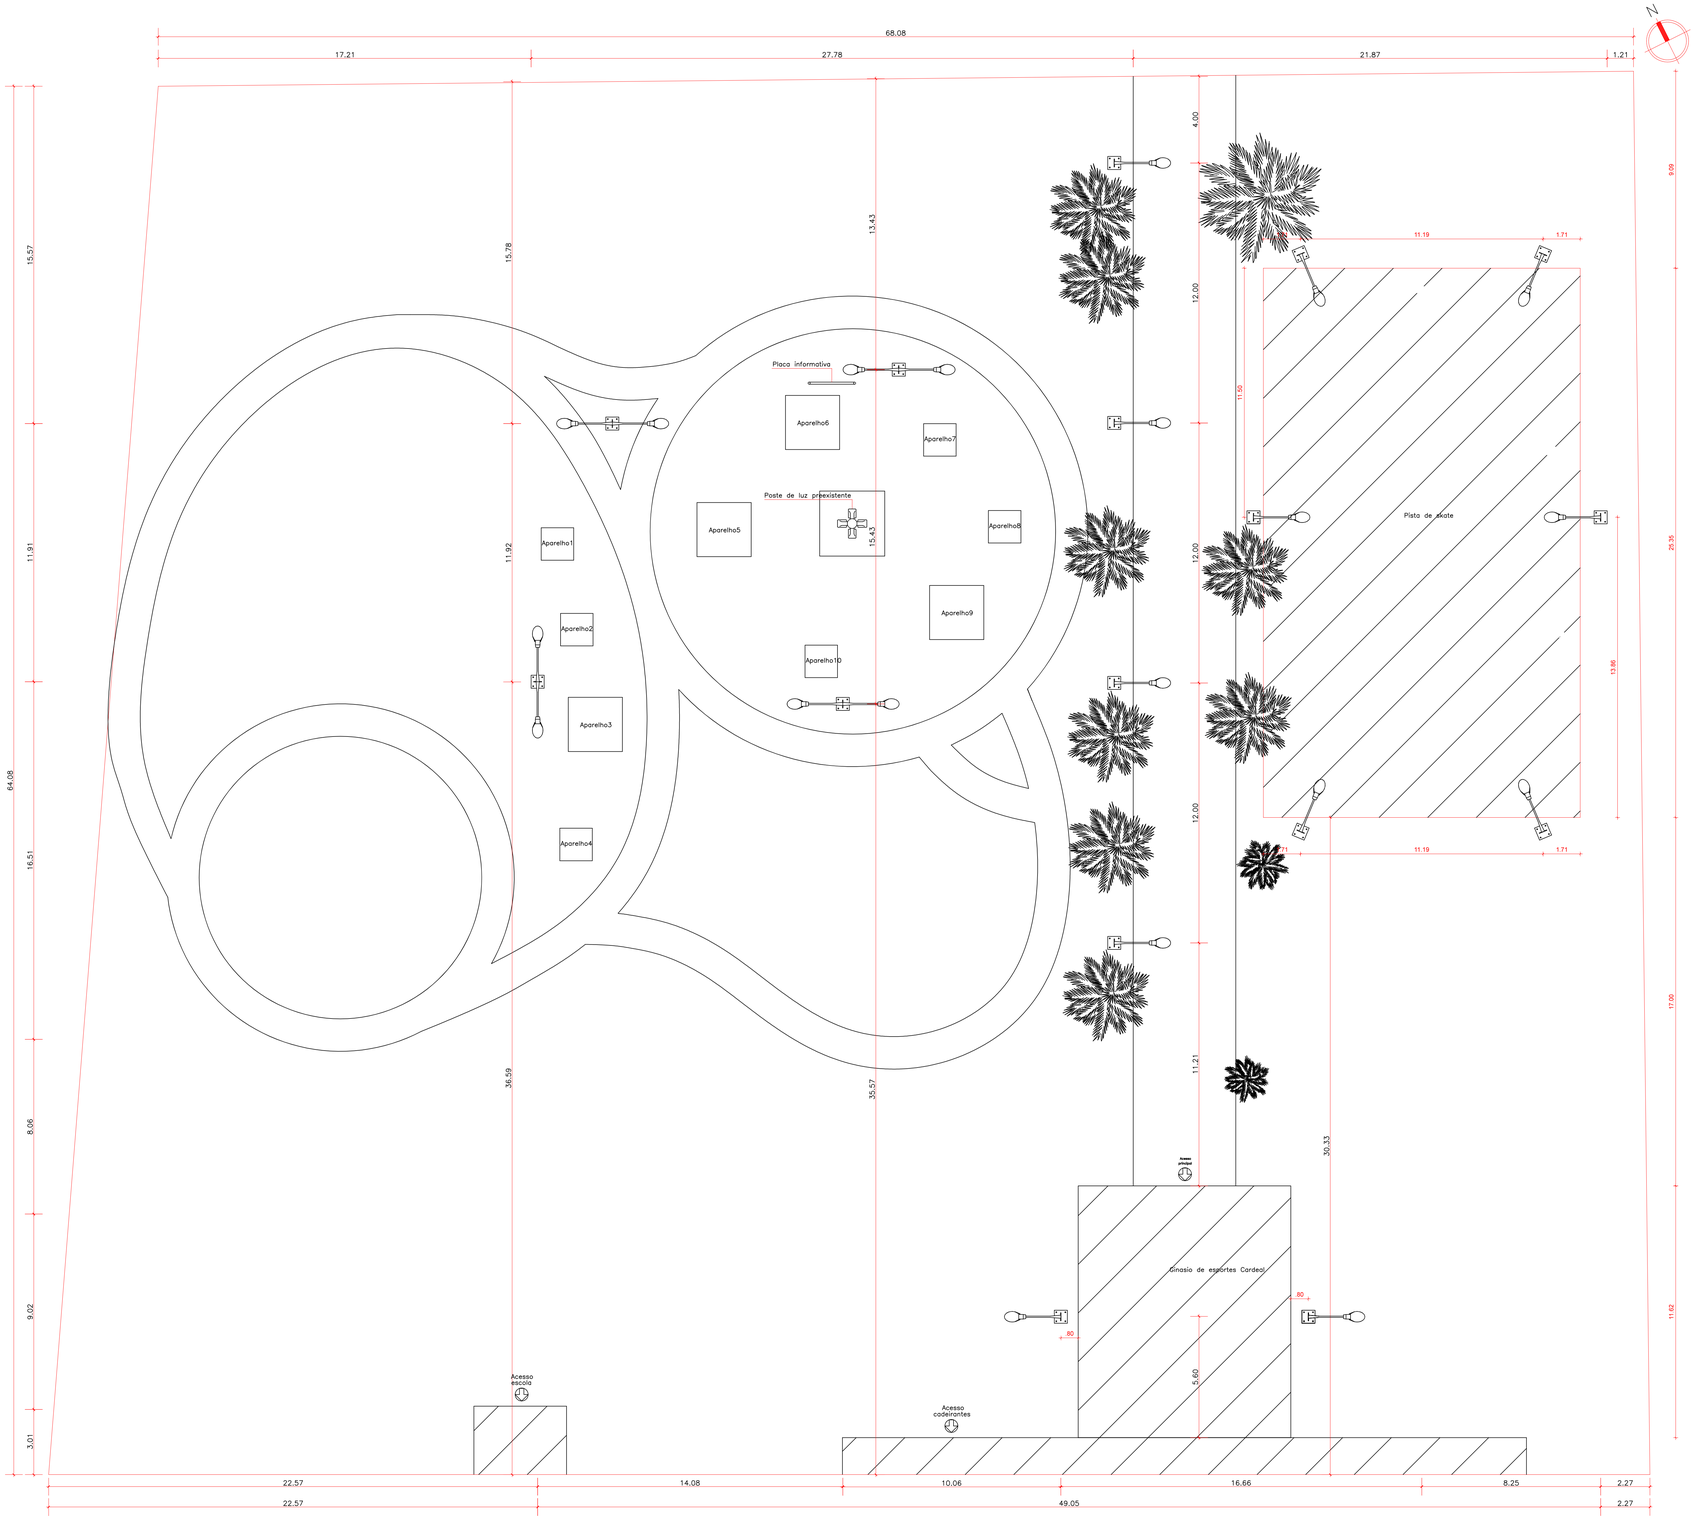


Projeto Arquitetônico
ESCALA 1:100

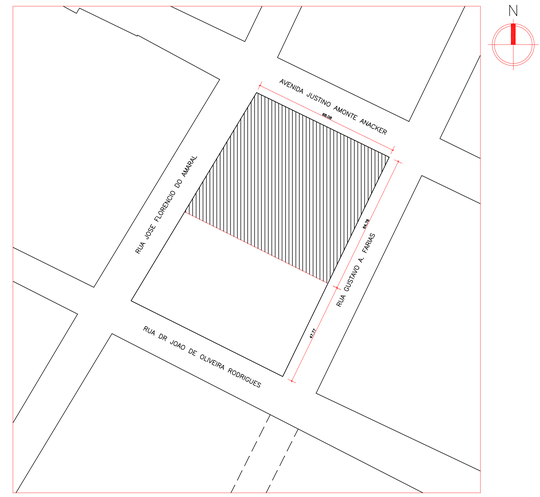

Planta Situação
ESCALA 1:1000

PREFEITURA MUNICIPAL DE SANTA VITÓRIA DO PALMAR
ESTADO DO RIO GRANDE DO SUL
SECRETARIA DE PLANEJAMENTO, ORÇAMENTO
Rua Sete de Setembro, nº 1710, SANTA VITÓRIA DO PALMAR/RS
TELEFONE: (53) 3261-1588

PROGRAMA AVANÇAR + ILUMINA ESPORTE

Designação:
PRJETO ARQUITETÔNICO, PLANTA SITUAÇÃO

Endereço: Ginásio de Esportes Cardeal, Av. Justino Amonte Anacker, 351, Cardeal, Santa Vitória do Palmar/RS.

Documento assinado digitalmente
gov.br
DANIEL KONRAD CORREA
Data: 08/11/2024 12:46:56-0300
Verifique em https://validar.iti.gov.br

Daniel Konrad Correa
Responsável Técnico
Eng. Civil - CREA RS 212724

ANDRE SELAYARAN NICOLETTI:00382852079
Assinado de forma digital por ANDRE SELAYARAN NICOLETTI:00382852079
Dados: 2024.09.17 10:54:39 -03'00'

Prefeitura Municipal de Santa Vitória do Palmar

Desenho	Prancha	Data	Escala
Daniel Konrad Correa CREA RS 212724	01/02	Novembro/2024	Indicada