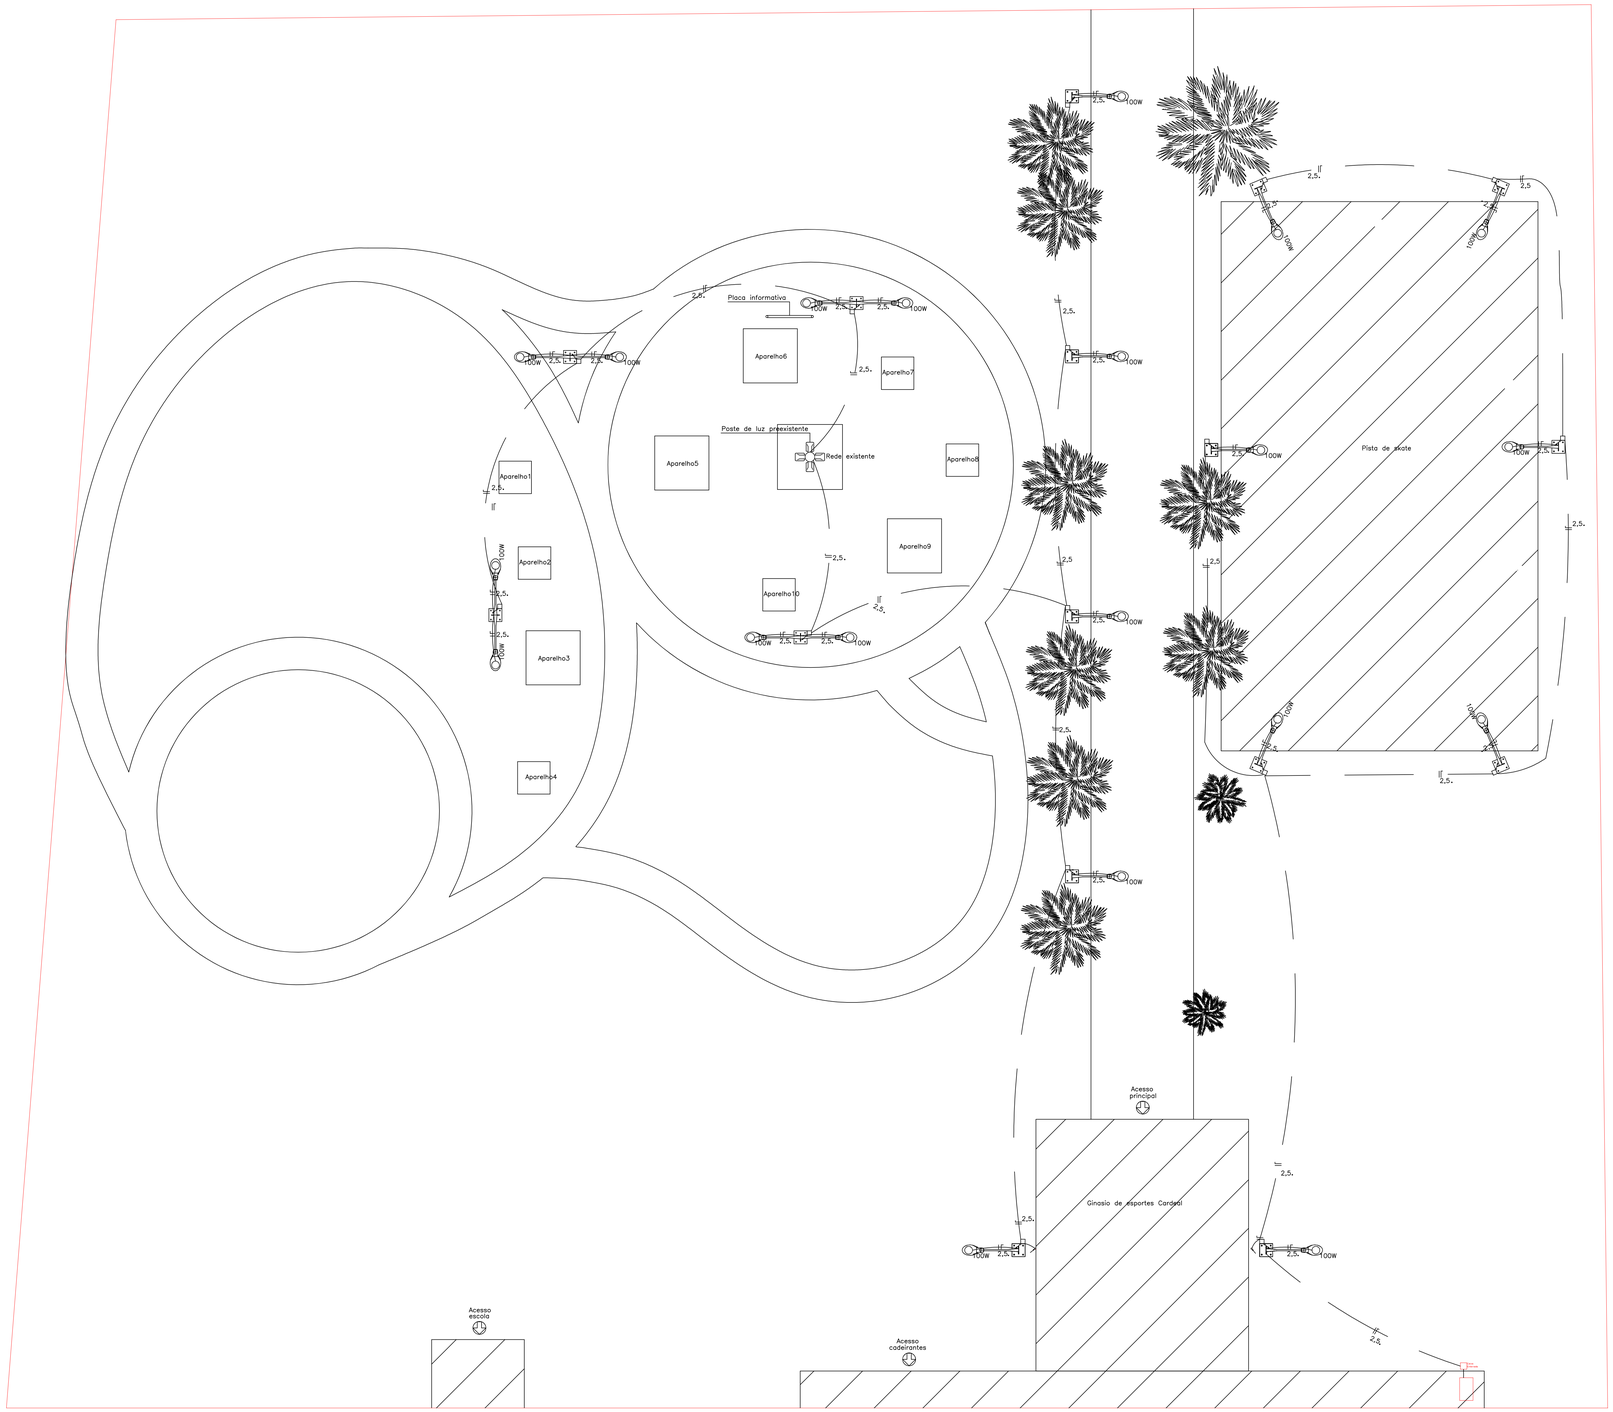


QUADRO DE CARGAS	
LUMINÁRIA PÚBLICA LED 1	100W
LUMINÁRIA PÚBLICA LED 2	100W
LUMINÁRIA PÚBLICA LED 3	100W
LUMINÁRIA PÚBLICA LED 4	100W
LUMINÁRIA PÚBLICA LED 5	100W
LUMINÁRIA PÚBLICA LED 6	100W
LUMINÁRIA PÚBLICA LED 7	100W
LUMINÁRIA PÚBLICA LED 8	100W
LUMINÁRIA PÚBLICA LED 9	100W
LUMINÁRIA PÚBLICA LED 10	100W
LUMINÁRIA PÚBLICA LED 11	100W
LUMINÁRIA PÚBLICA LED 12	100W
LUMINÁRIA PÚBLICA LED 13	100W
LUMINÁRIA PÚBLICA LED 14	100W
LUMINÁRIA PÚBLICA LED 15	100W
LUMINÁRIA PÚBLICA LED 16	100W
LUMINÁRIA PÚBLICA LED 17	100W
LUMINÁRIA PÚBLICA LED 18	100W
LUMINÁRIA PÚBLICA LED 19	100W
CARGA TOTAL	1900W

LEGENDA	
100W	PONTO DE LUZ P/ LÂMPADA LED
	ELETRODUTO EMBUTIDO NO CHÃO
	ELETRODUTO NO POSTE
	ELETRODUTO QUE SOBE, DESCE OU PASSA, RESPECTIVAMENTE
	CONDUTORES FASE, NEUTRO, TERRA E RETORNO, RESPECTIVAMENTE
	CAIXA DE PASSAGEM NO PISO
	RELÉ FOTOELÉTRICO

Projeto Elétrico

ESCALA 1:100

PREFEITURA MUNICIPAL DE SANTA VITÓRIA DO PALMAR
ESTADO DO RIO GRANDE DO SUL
SECRETARIA DE PLANEJAMENTO, ORÇAMENTO
Rua Sete de Setembro, nº 1710, SANTA VITÓRIA DO PALMAR/RS
TELEFONE: (53) 3263-1588

PROGRAMA AVANÇAR + ILUMINA ESPORTE

Designação:
PRJETO ELÉTRICO

Endereço: Ginásio de Esportes Cardeal, Av. Justino Amonte Anacker, 351, Cardeal, Santa Vitória do Palmar/RS.

gov.br Documento assinado digitalmente
DANIEL KONRAD CORREA
Data: 06/11/2024 12:40:56-0300
Verifique em https://validar.iti.gov.br

ANDRE SELAYARAN NICOLETTI:00382852079
Assinado de forma digital por ANDRE SELAYARAN NICOLETTI:00382852079
Dados: 2026.04.17 10:51:14 -03'00'

Daniel Konrad Correa
Responsável Técnico
Eng. Civil - CREA RS 212724

Prefeitura Municipal de Santa Vitória do Palmar

Desenho	Prancha	Data	Escala
Daniel Konrad Correa CREA RS 212724	02/02	Novembro/2024	Indicada