



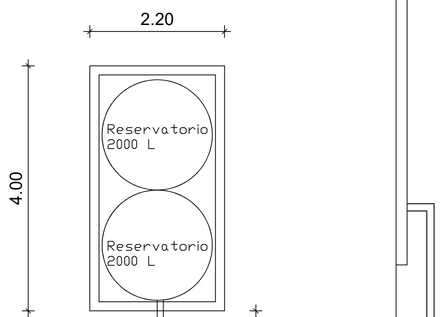

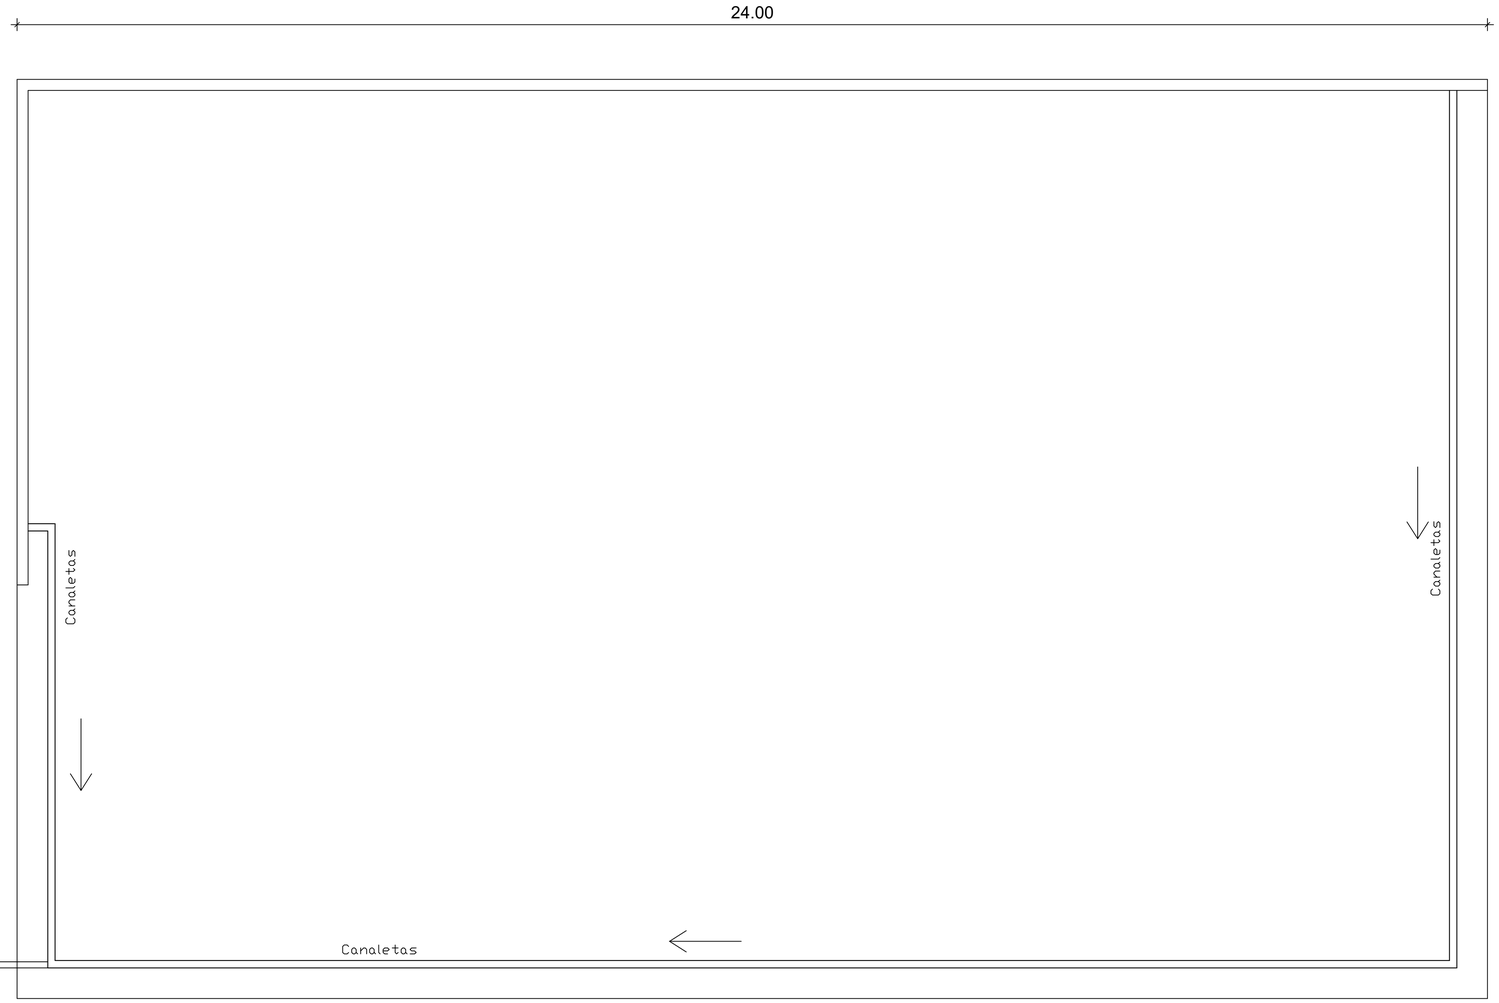

DRENAGEM
ESCALA: 1/50

PREFEITURA MUNICIPAL DE SANTA VITÓRIA DO PALMAR
ESTADO DO RIO GRANDE DO SUL
SECRETARIA DE PLANEJAMENTO, ORÇAMENTO
Rua Sete de Setembro, nº 1710, SANTA VITÓRIA DO PALMAR/RS
TELEFONE: (53) 99940-7233

Implantação de Estação de Transbordo de Residuos Sólidos Urbanos

Designação:
Drenagem

Endereço: Av. Campos Neutrais, S/N, Aviação

Documento assinado digitalmente
gov.br DANIEL KONRAD CORREA
Data: 09/11/2026 16:11:12-0300
Verifique em https://validar.iti.gov.br

Daniel Konrad Correa
Responsável Técnico
Eng. Civil - CREA RS 212724

Prefeitura Municipal de Santa Vitória do Palmar

Desenho	Prancha	Data	Escala
Daniel Konrad Correa CREA RS 212724	2/2	Novembro/2026	Indicada