



Locação Sapatas
ESC 1:50



Locação Vigas de Fundação
ESC 1:50

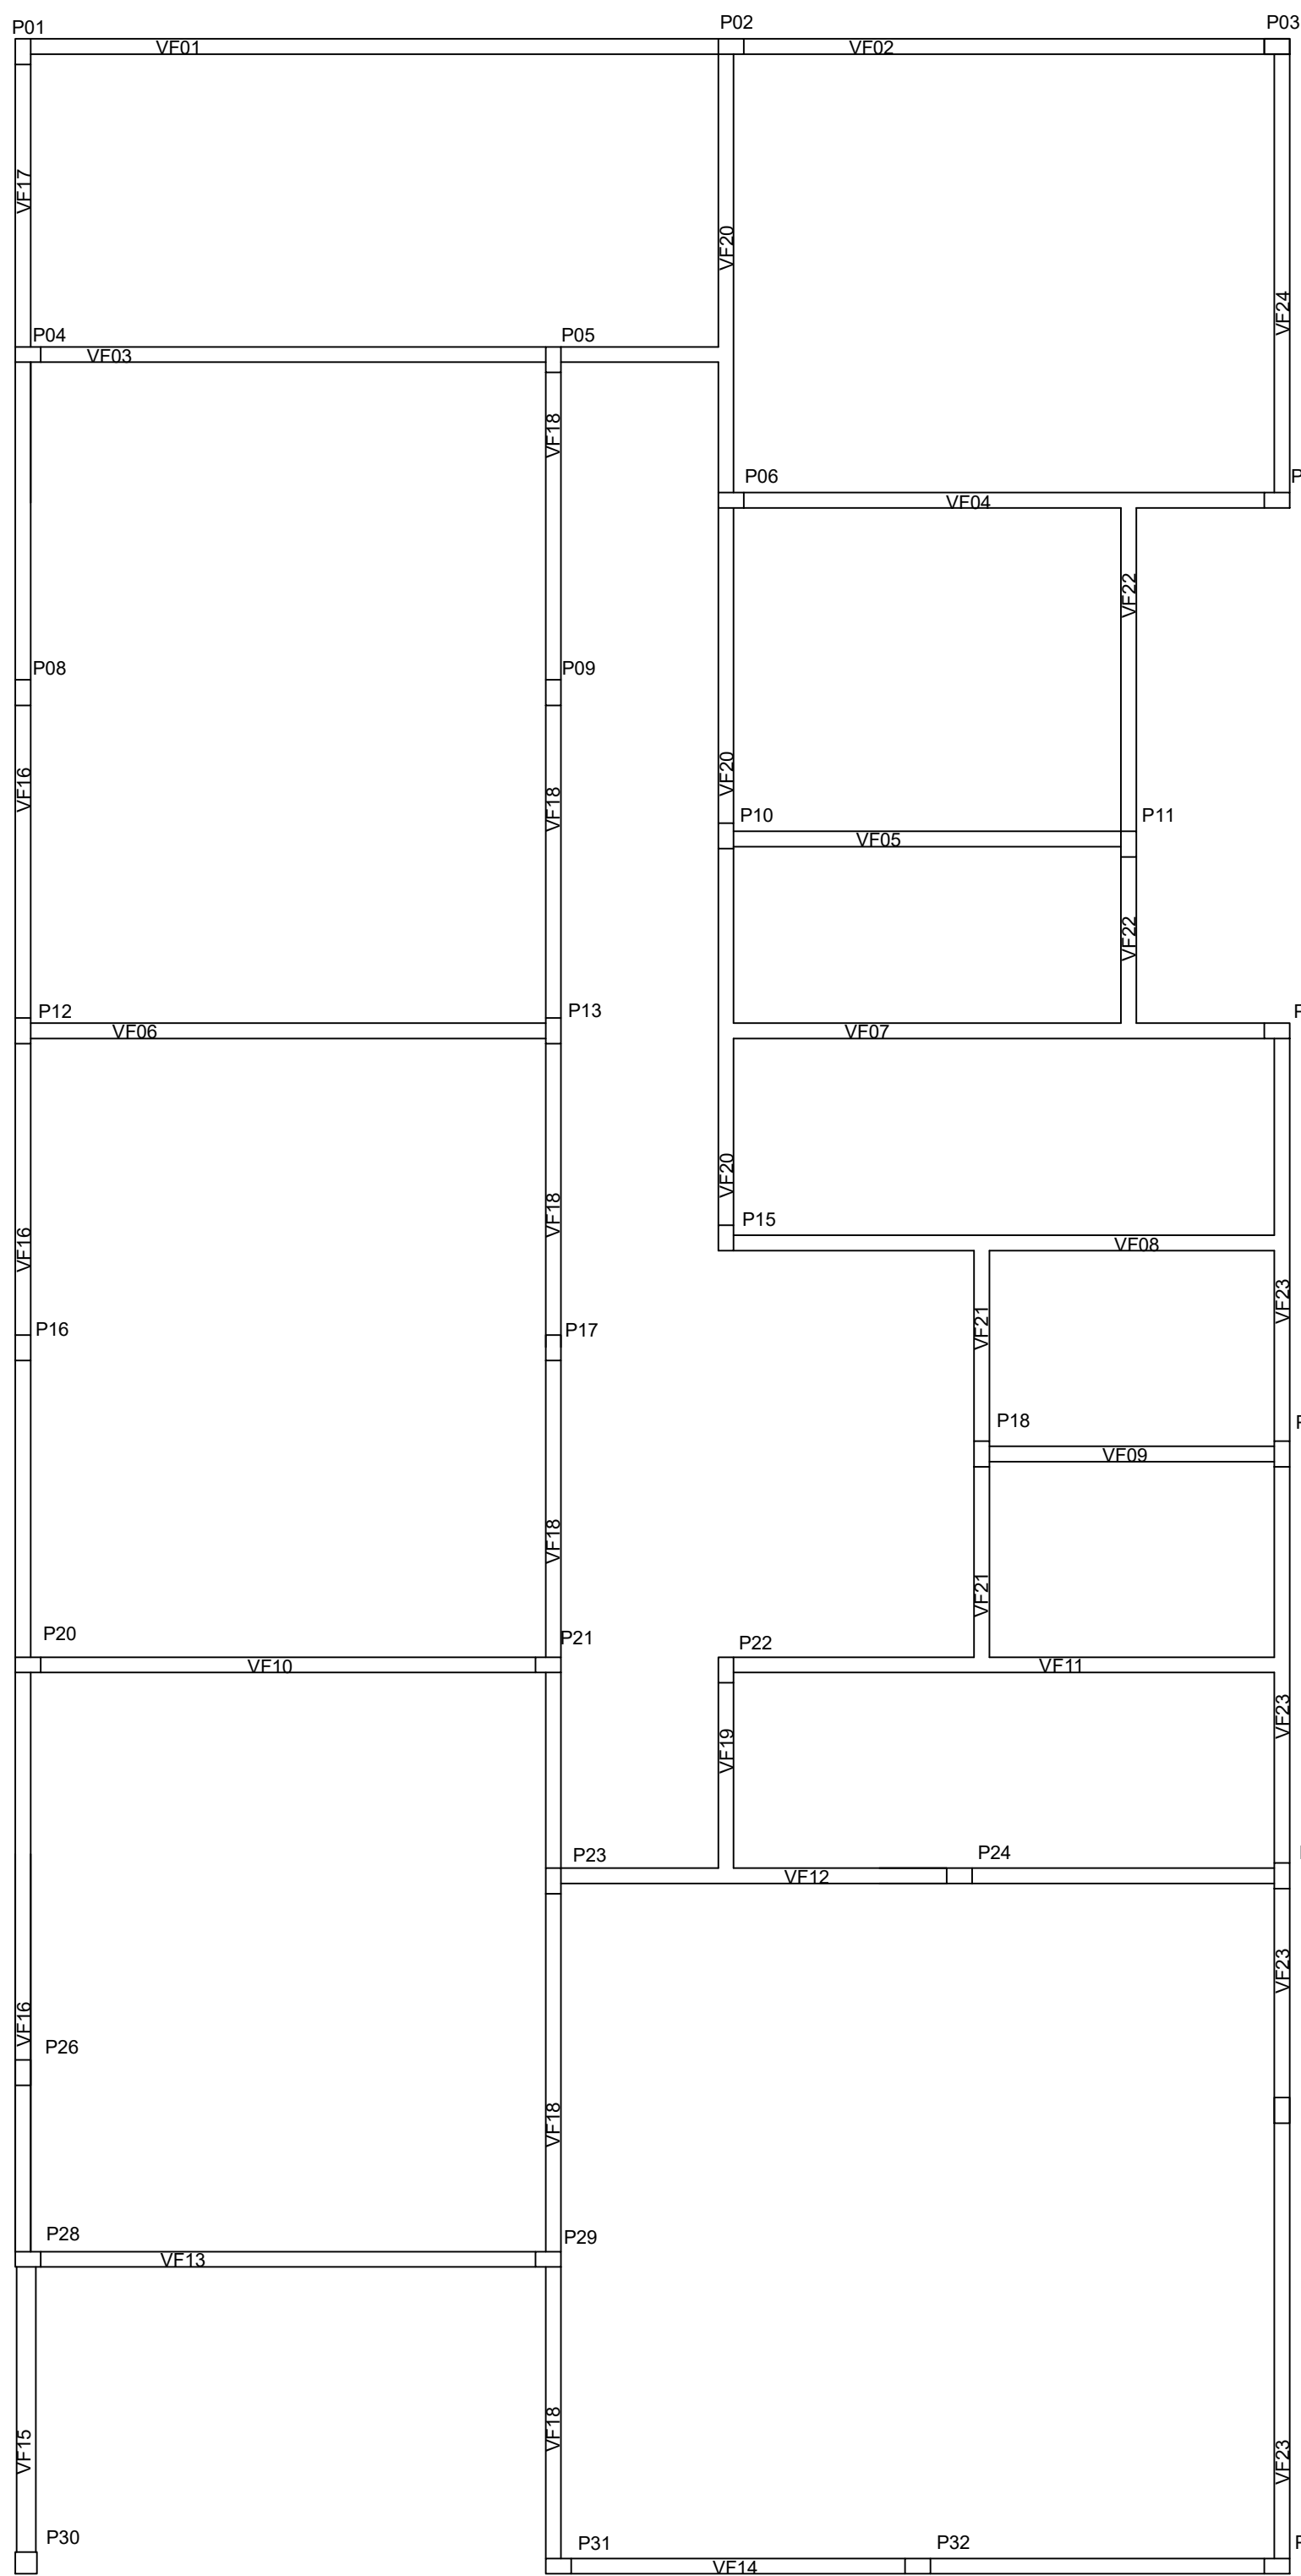

PREFEITURA MUNICIPAL DE SANTA VITÓRIA DO PALMAR
ESTADO DO RIO GRANDE DO SUL
SECRETARIA DE PLANEJAMENTO ORÇAMENTO
Rua SENE GALO, 1770 - SANTA VITÓRIA DO PALMAR/RS
TELEFONE: (51) 39940-1233

PROJETO DE CONSTRUÇÃO DO CRAS DONATOS

Designação: Projeto Estrutural - Sapatas, Vigas de Fundação, Pilares

Endereço: Rua Palmer, s/n - Donatos - Santa Vitória do Palmar/RS

Daniel Konrad Correa
Responsável Técnico
Eng. Civil - CREA RS 212724

Prefeitura Municipal de Santa Vitória do Palmar

Desenho	Prancha	Data	Escala
Daniel Konrad Correa CREA RS 212724	1/2	Abril/2026	Indicada