


1 FACHADA FRONTAL
ESCALA 1/100

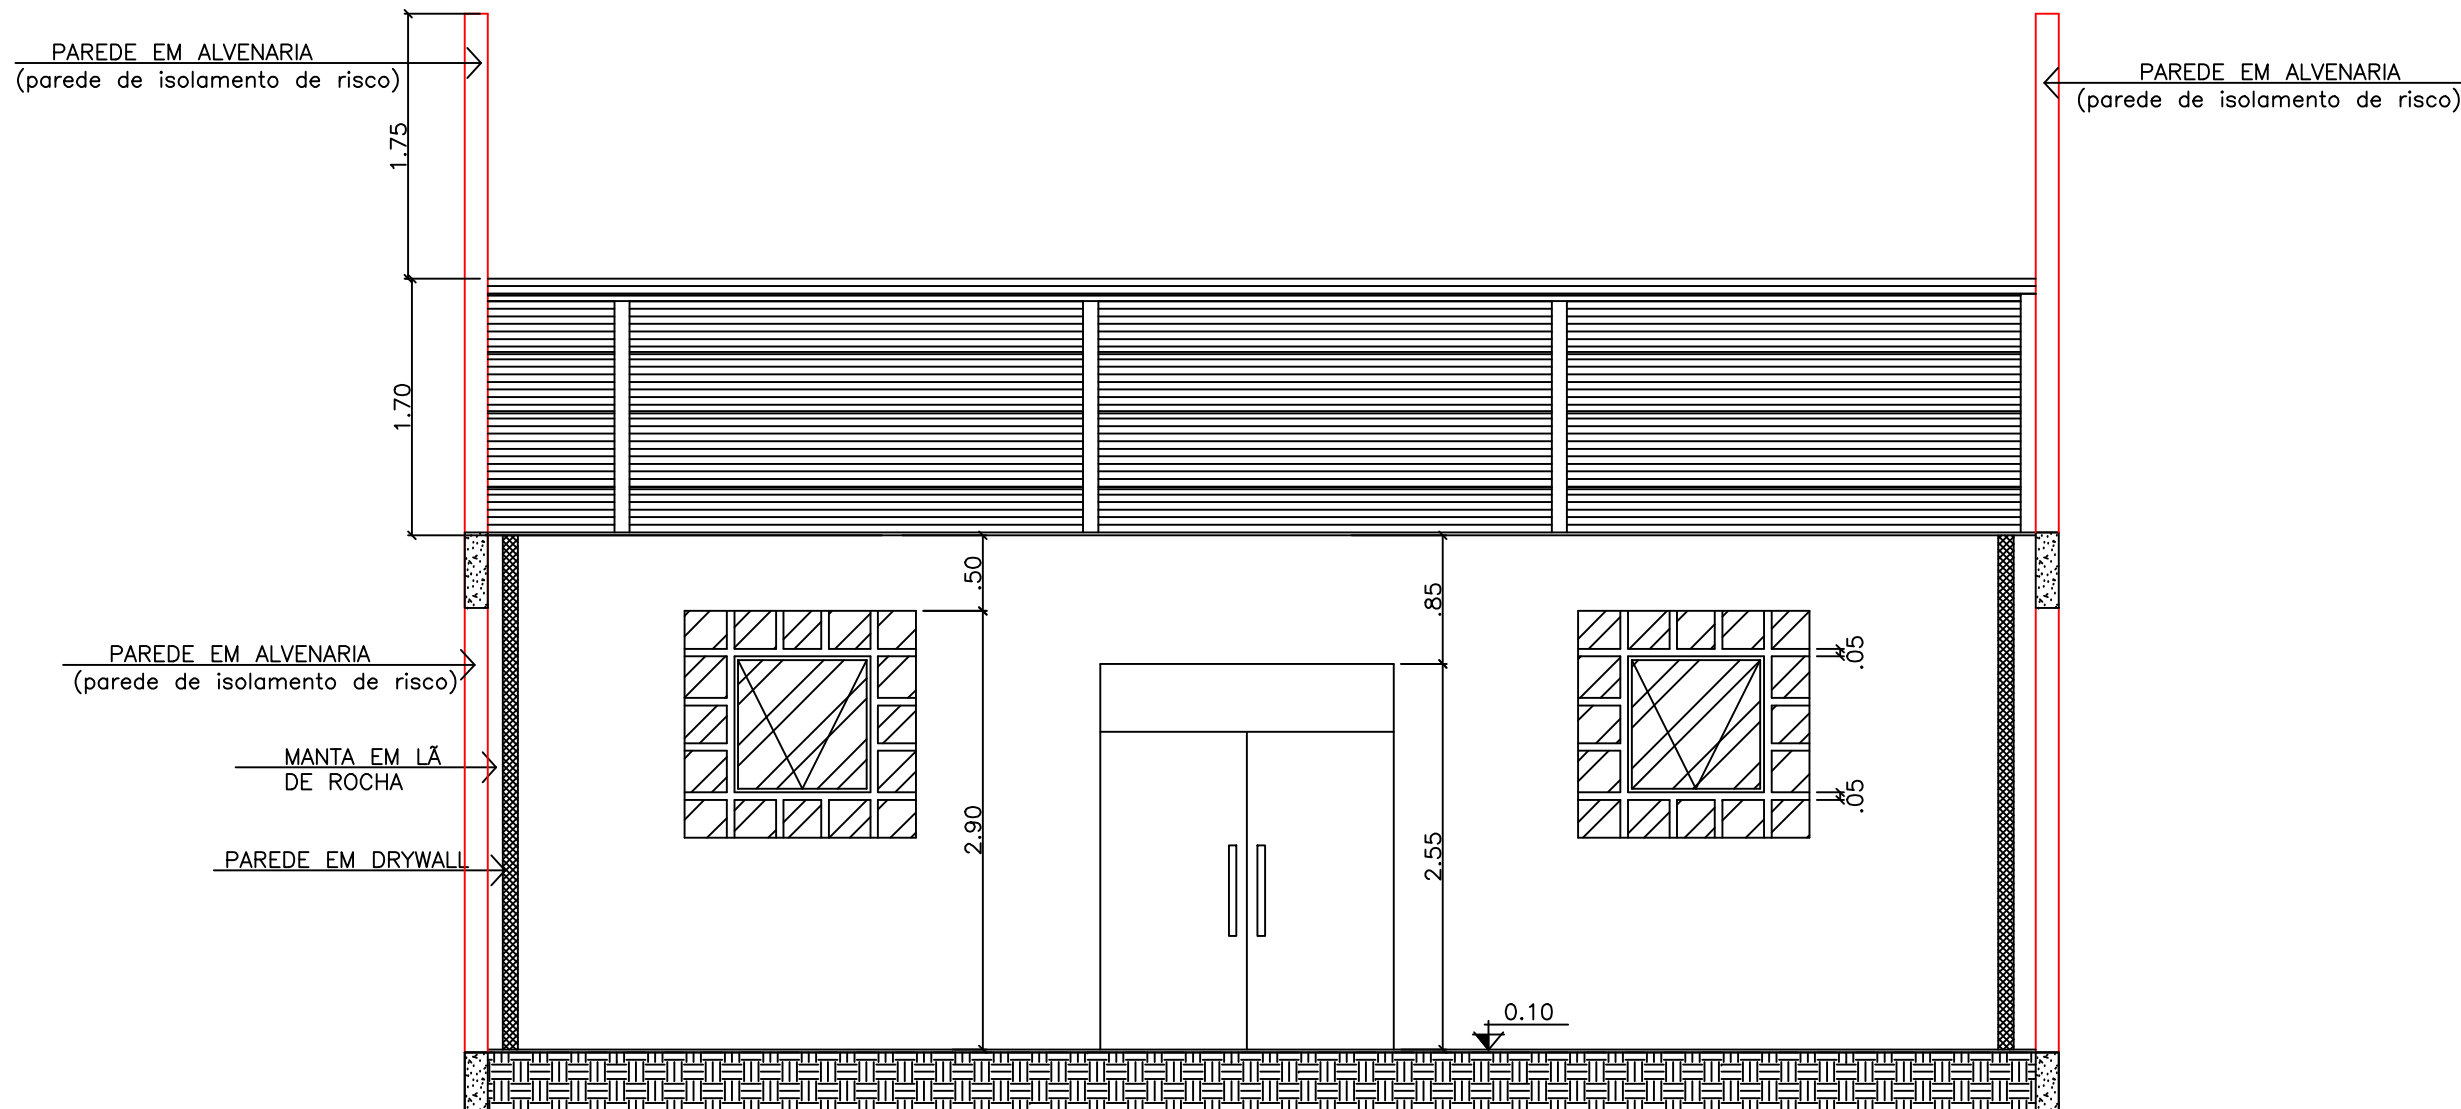

2 CORTE AA
ESCALA 1/50

 <div>PREFEITURA MUNICIPAL DE SANTA VITÓRIA DO PALMAR ESTADO DO RIO GRANDE DO SUL SECRETARIA DE PLANEJAMENTO E ORÇAMENTO Rua Sete de Setembro, nº 1710, SANTA VITÓRIA DO PALMAR/RS TELEFONE: (53) 3263-1388</div>			
PLANO DE PREVENÇÃO E PROTEÇÃO CONTRA INCÊNDIOS - AUDITÓRIO SMED			
Designação:		PPCI	
Endereço: Av. Getúlio Vargas, 67, Santa Vitória do Palmar/RS.			
Carolina Borges Gonçalves Responsável Técnico Engenheiro Civil - CREA/RS 267210		Prefeitura Municipal de Santa Vitória do Palmar	
Desenho	Prancha	Data	Escala
Daniel Konrad Correa CREA RS 212724	3/3	MAI/2025	INDICADA