


PLANTA VIGAS FUNDAÇÃO INTERNA
ESCALA 1:50

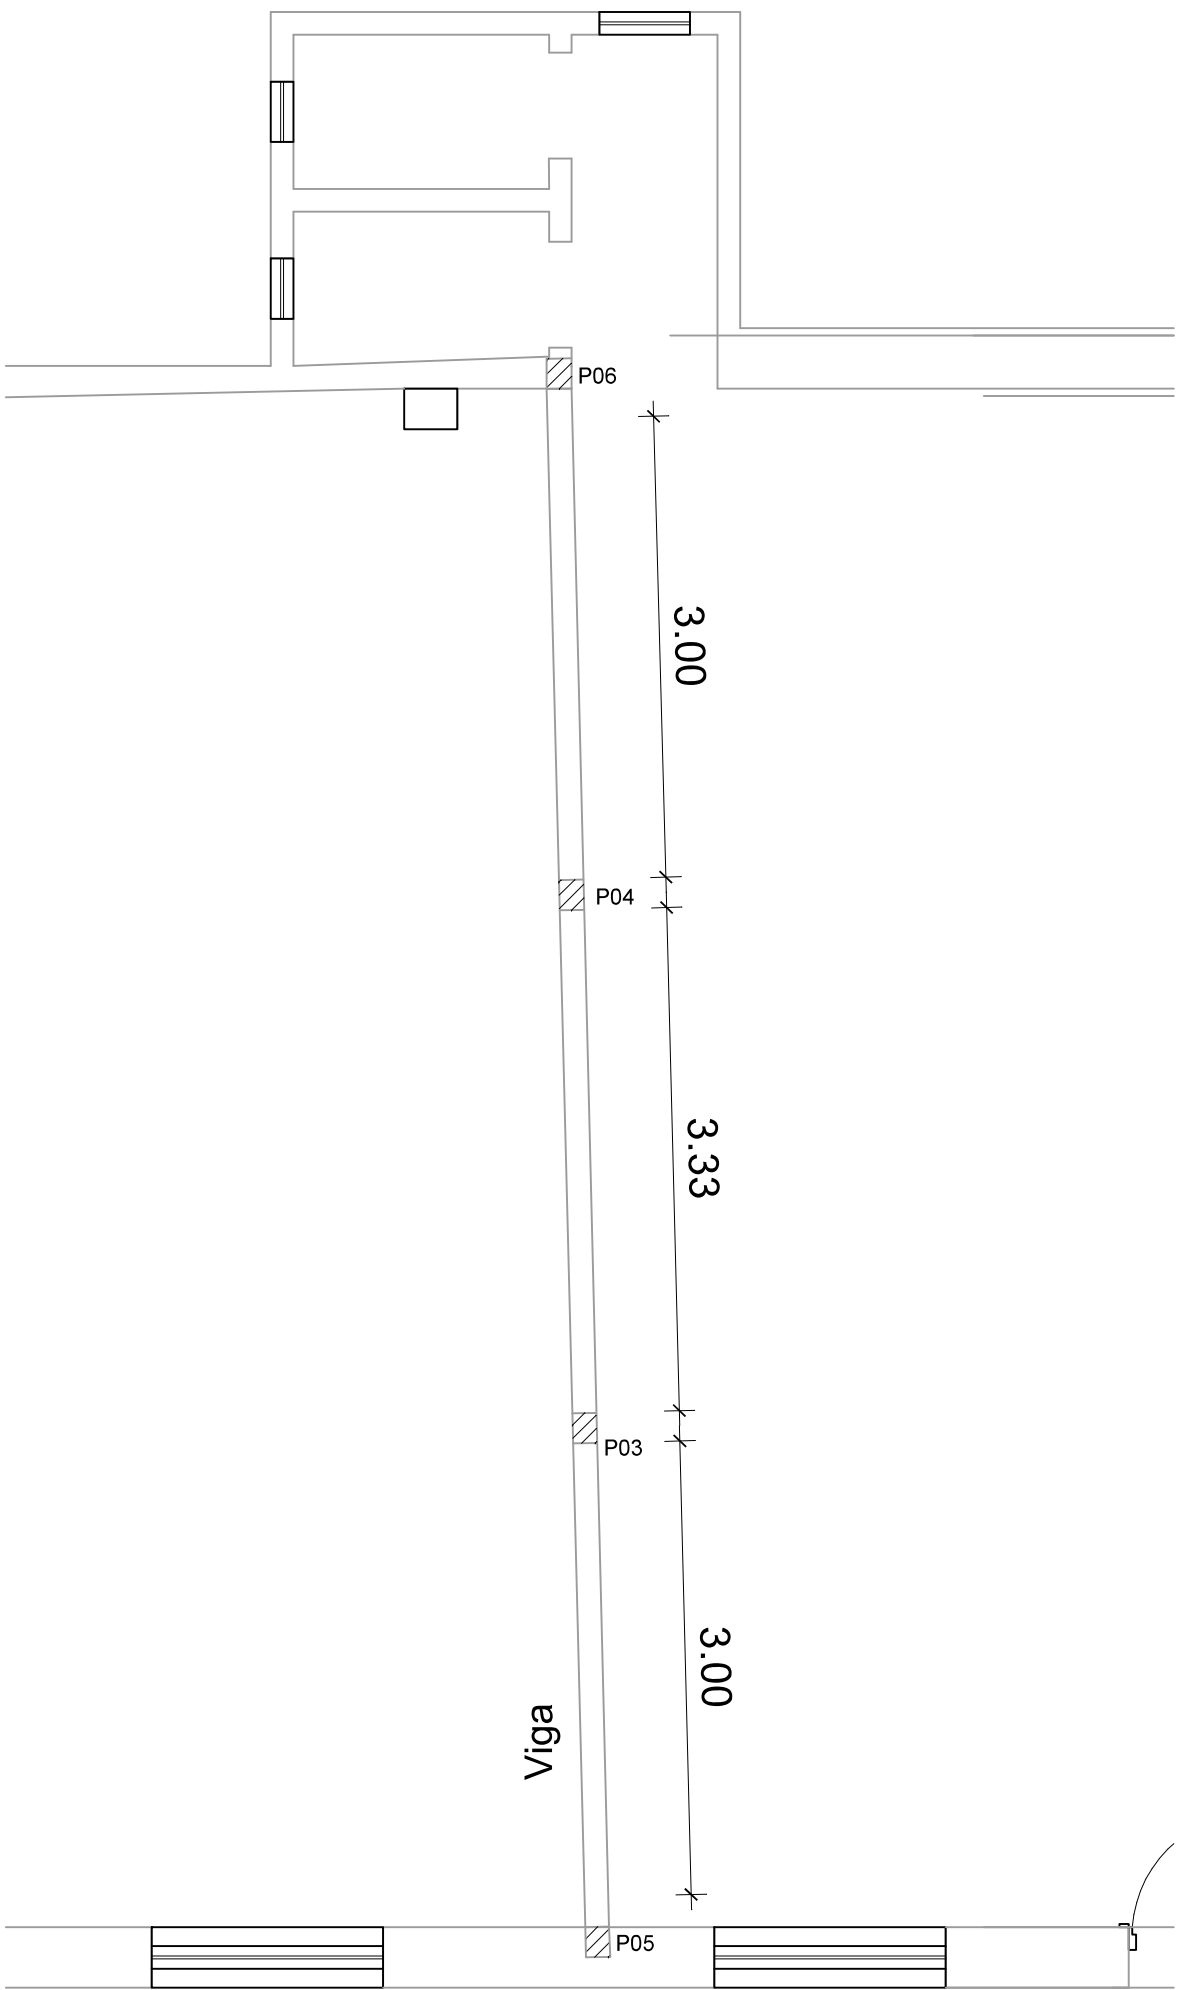

PLANTA VIGAS
ESCALA 1:50

<div></div> <div><p>PREFEITURA MUNICIPAL DE SANTA VITÓRIA DO PALMAR ESTADO DO RIO GRANDE DO SUL SECRETARIA DE PLANEJAMENTO E ORÇAMENTO</p><p>Rua Sete de Setembro, nº 1710, SANTA VITÓRIA DO PALMAR/RS TELEFONE: (53) 3263-1388</p></div>			
SECRETARIA MUNICIPAL DE EDUCAÇÃO			
AUDITÓRIO DA SMED PROJETO ESTRUTURAL - PLANTA COMPLEMENTAR			
Endereço AV. GETÚLIO VARGAS, 67 - SANTA VITÓRIA DO PALMAR / RS			
PREFEITURA MUNICIPAL DE SANTA VITÓRIA DO PALMAR		Responsável Técnico Daniel Konrad Correa Engenheiro Civil - CREA RS212724	
Data:	Escala:	Prancha:	Área Construída:
SETEMBRO/2025	INDICADA	01/01	121,20m²