




23805000123436

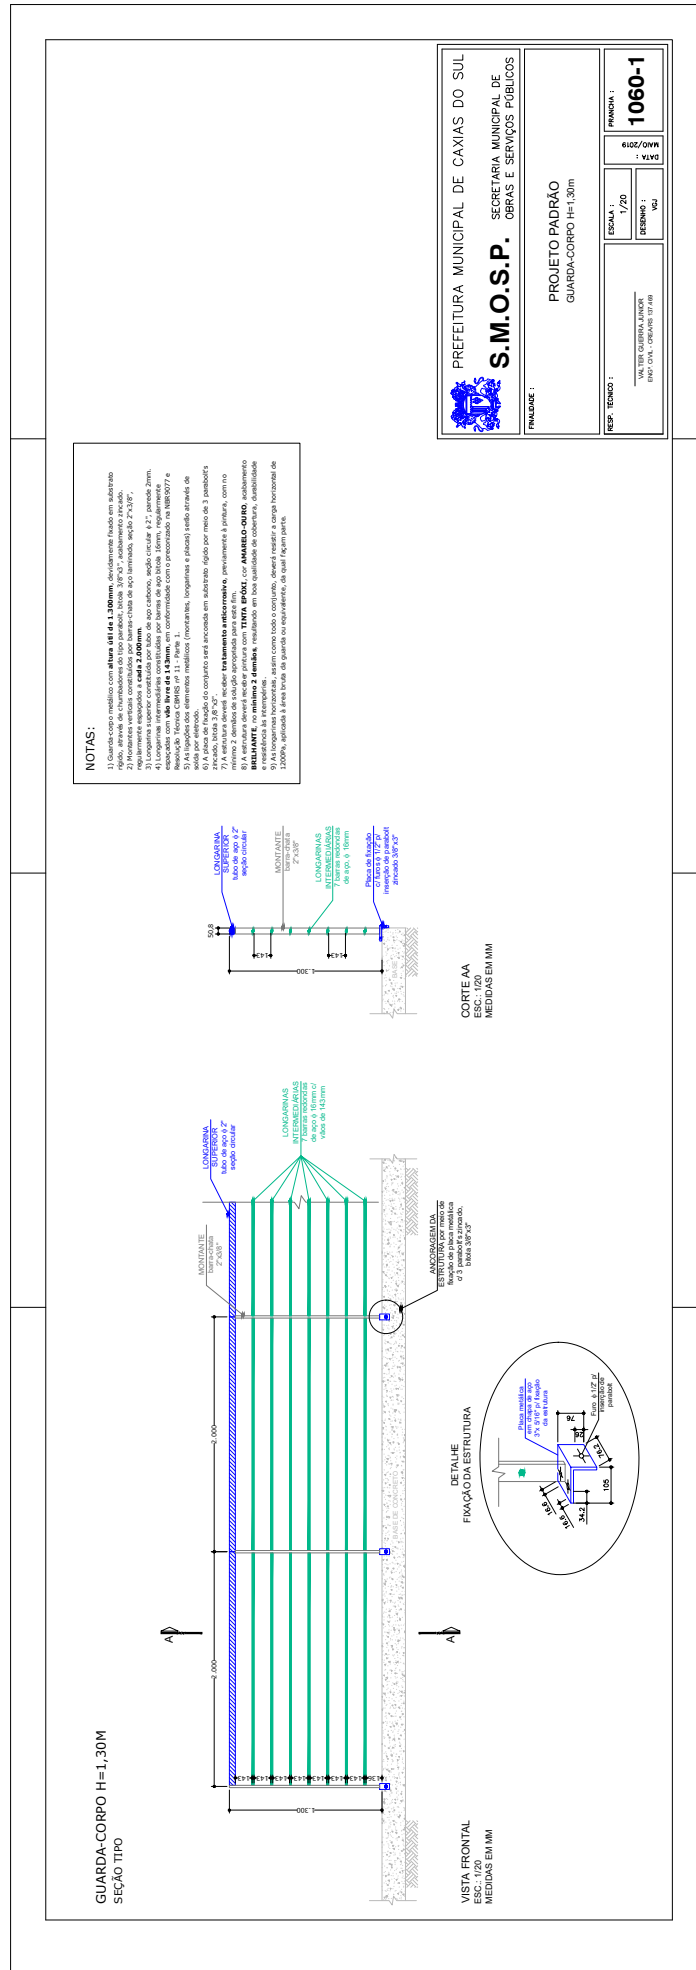

PREFEITURA MUNICIPAL DE CAXIAS DO SUL
S.M.O.S.P. SECRETARIA MUNICIPAL DE OBRAS E SERVIÇOS PÚBLICOS

PROJETO PADRÃO
GUARDA-CORPO H=1,30m

FINALIDADE:

RESP. TÉCNICO: VALTECI GUERIN, JUNIOR
ENG. CIVIL - COREPRO 101/08

ESCALA: 1/20
DESENHO: VCU

PRANCHAS:
DATA: 6/10/2019
FOLHA: 1060-1