


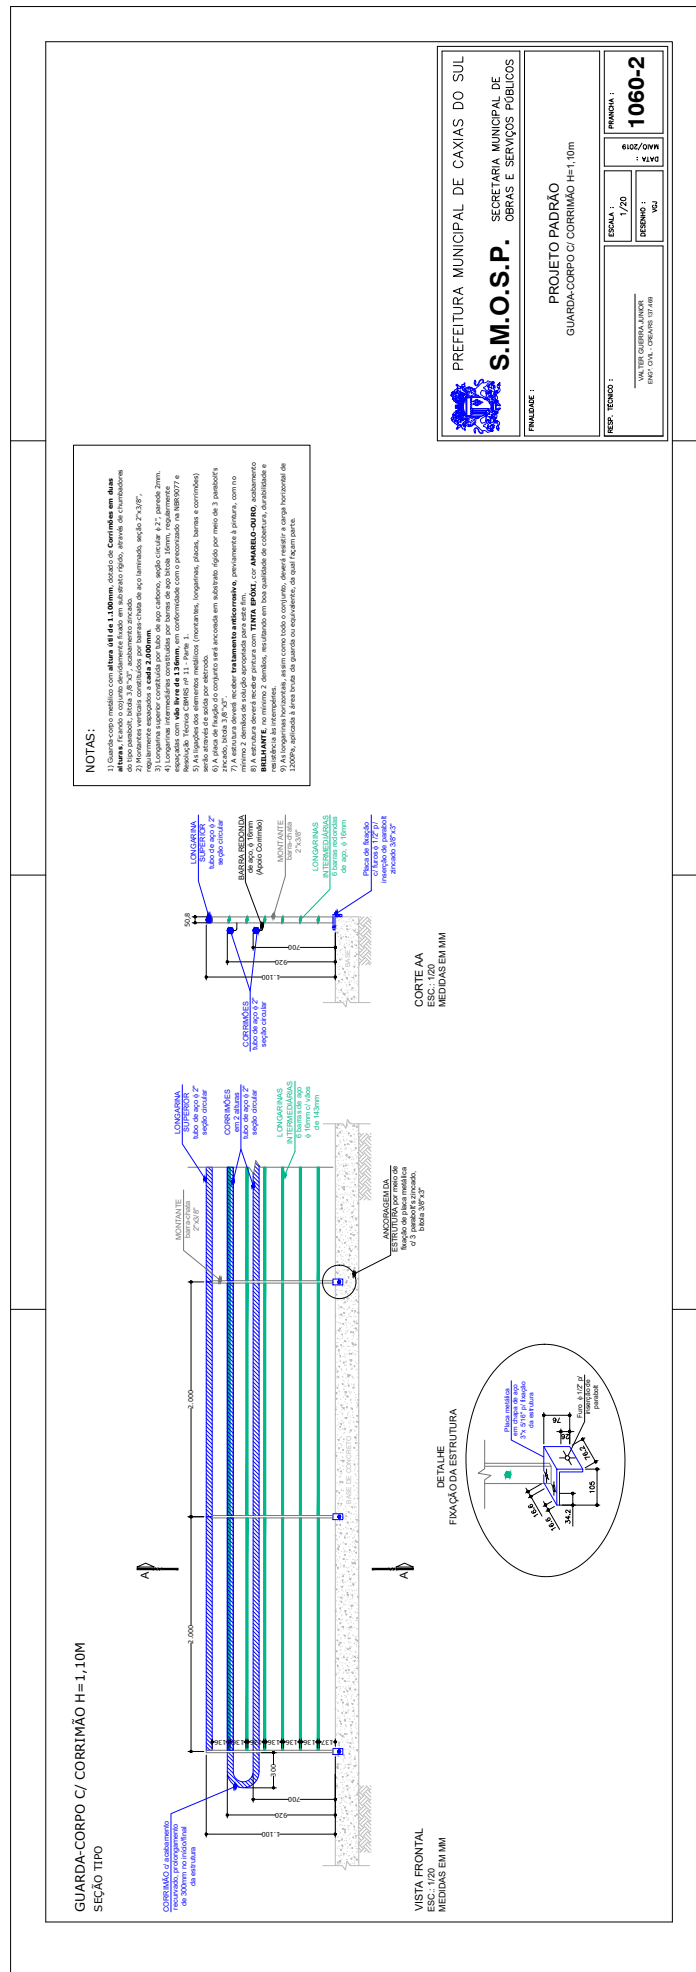

23805000123436



PREFEITURA MUNICIPAL DE CAXIAS DO SUL

S.M.O.S.P. SECRETARIA MUNICIPAL DE OBRAS E SERVIÇOS PÚBLICOS

FINALIDADE :

PROJETO PADRÃO

GUARDA-CORPO C/ CORRIMÃO H=1,10m

RESP. TÉCNICO :

VALTEZ GUERIN, JAVIER

END. CTA, CAXIAS DO SUL

ESCALA :

1/20

DESENHO :

VGU

DATA :

6/02/2019

PRANCHAS :

1060-2