


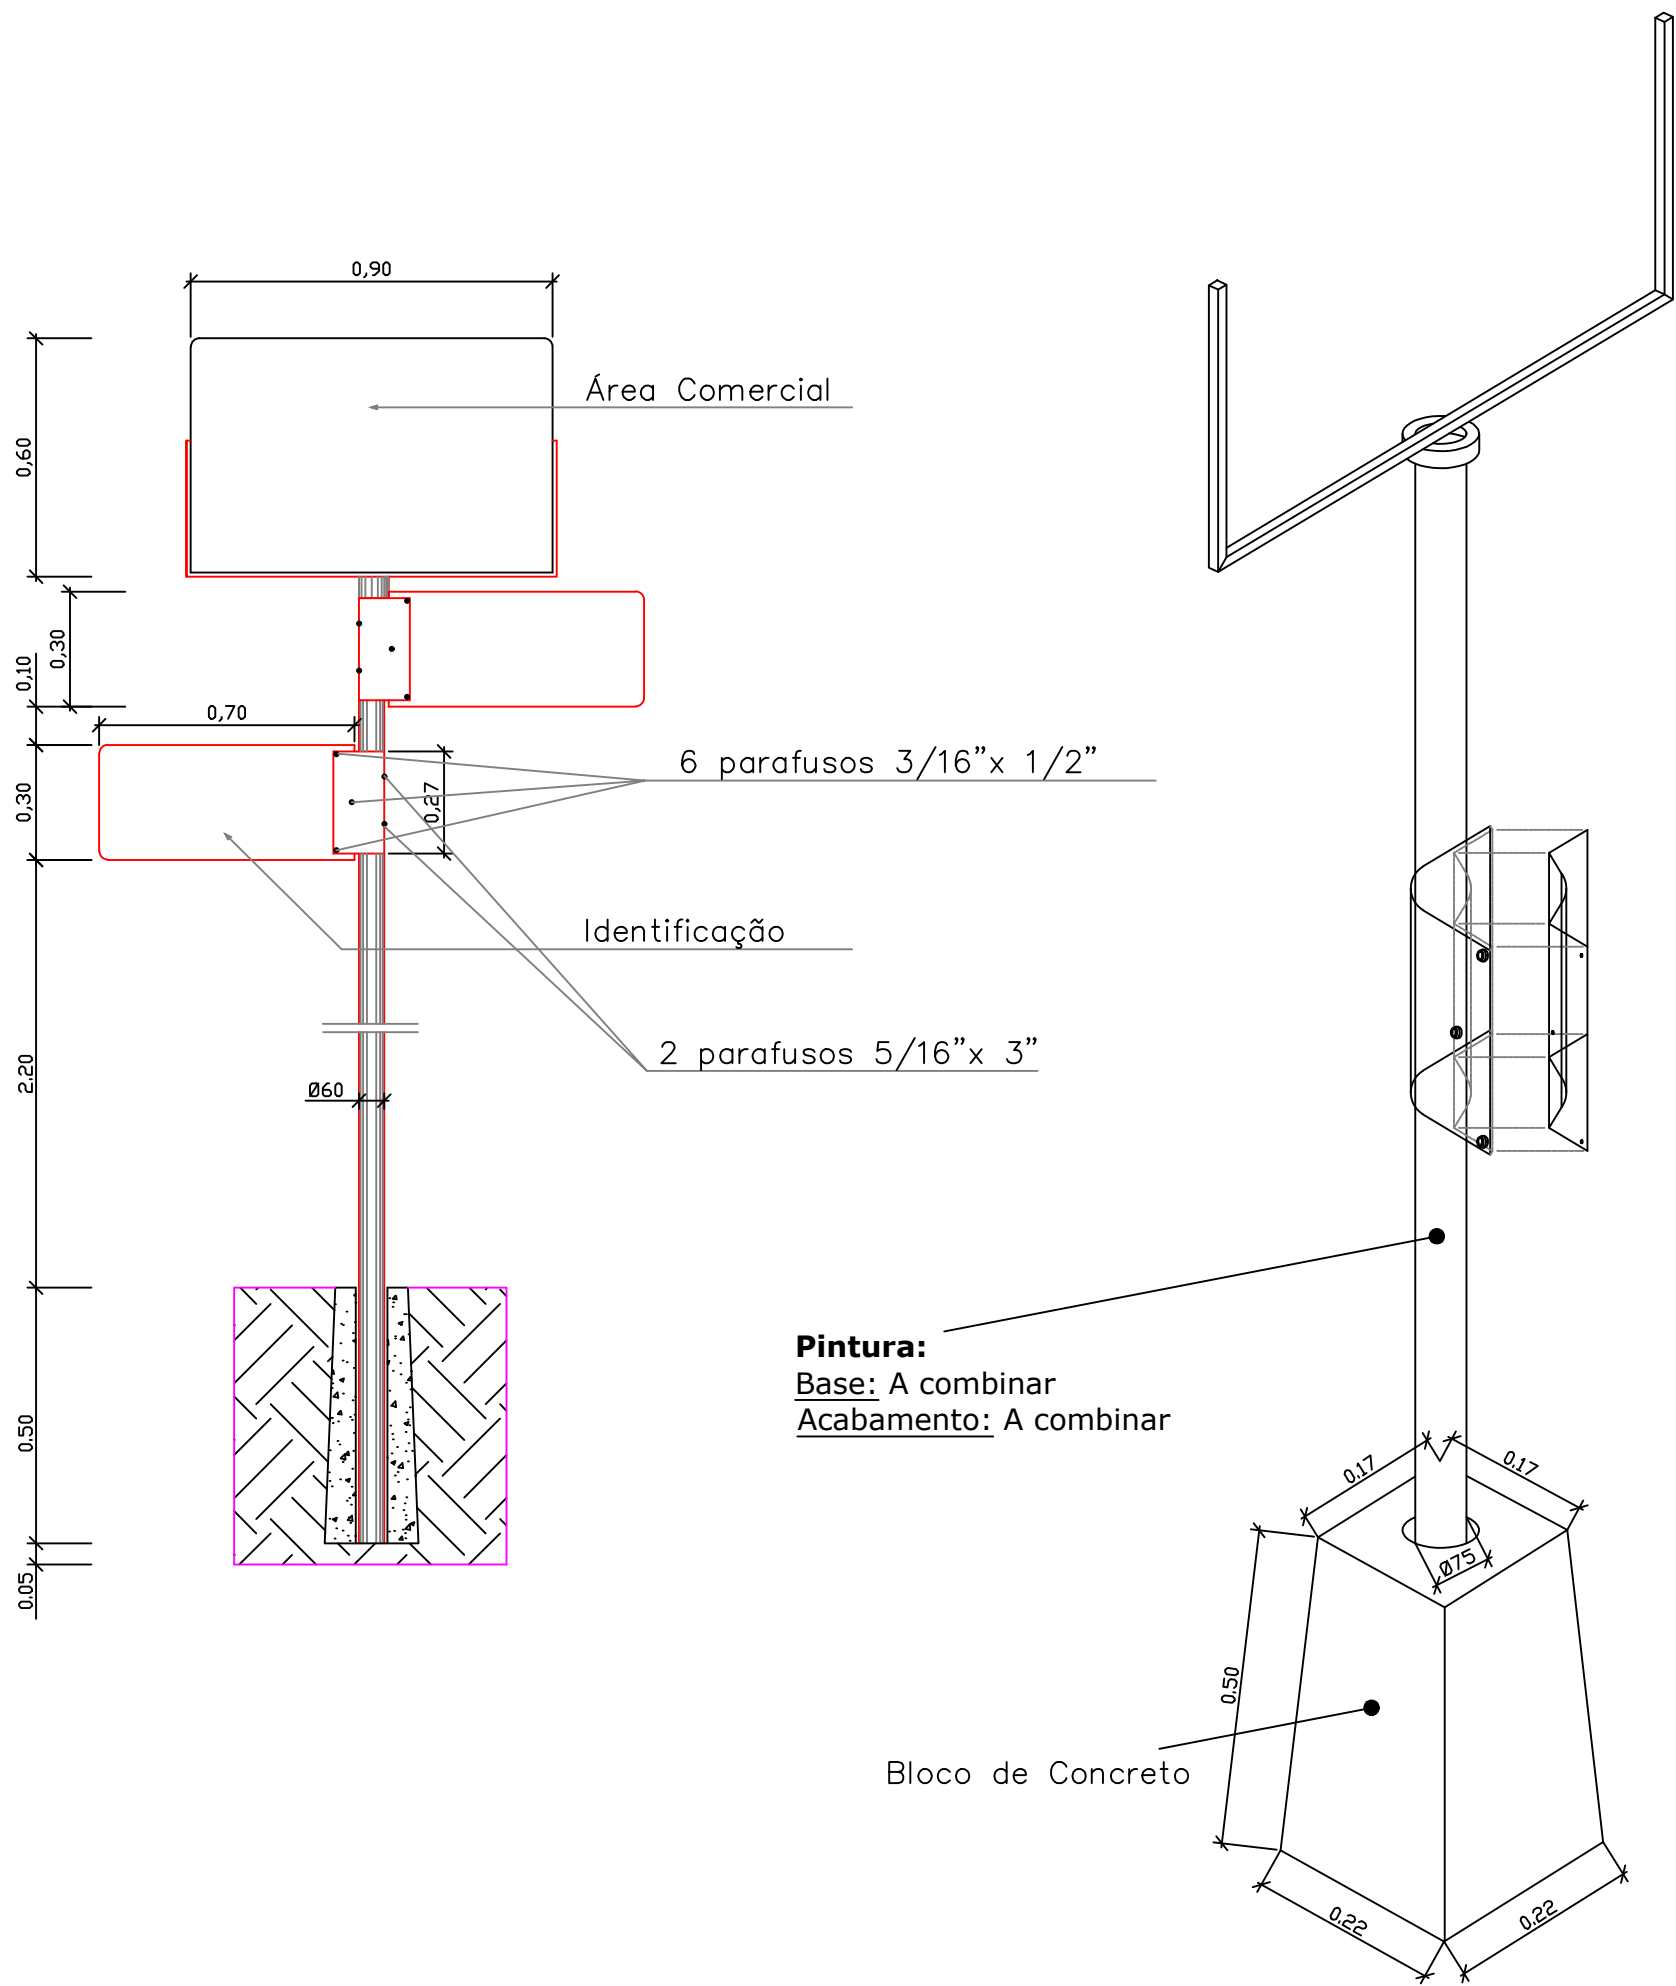


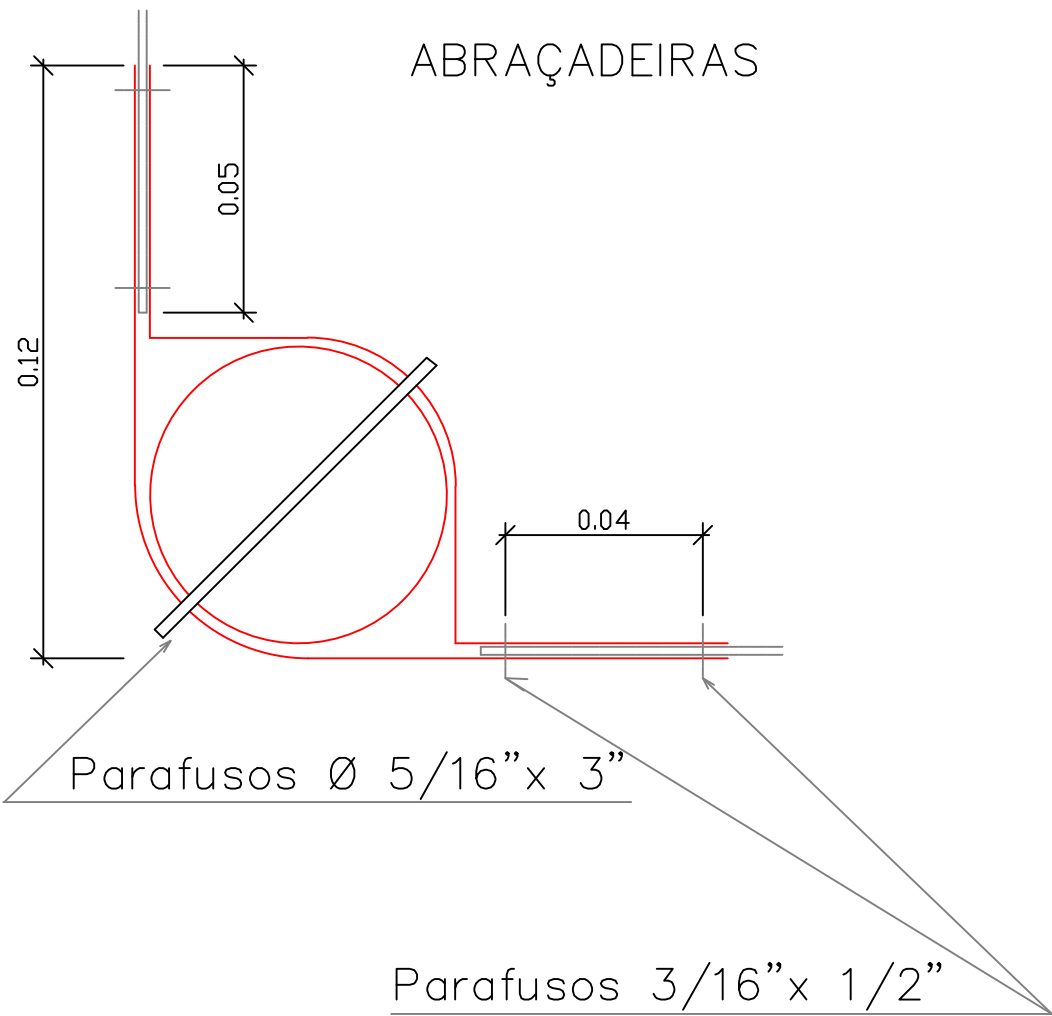

Placa de Esquina

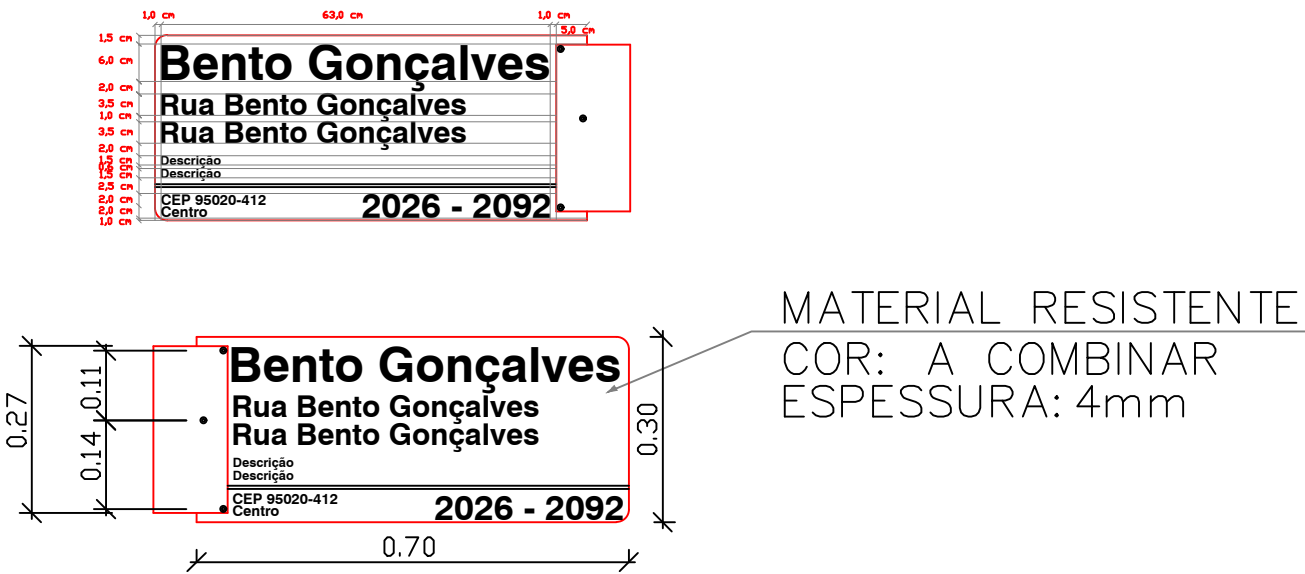

Placa de Parede

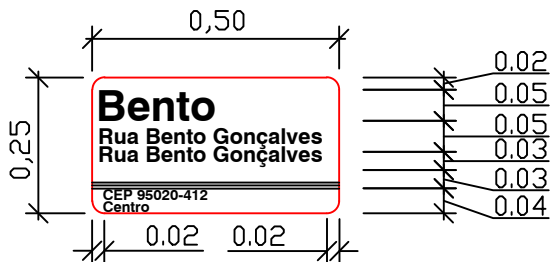

PREFEITURA MUNICIPAL DE CAXIAS DO SUL

S.M.O.S.P. — SECRETARIA MUNICIPAL DE OBRAS E SERVIÇOS PÚBLICOS

FINALIDADE :

PLACAS INDICATIVAS DE RUAS.

EQUIPE TÉCNICA :

ENG.º : CAROLINA JOST

ENG.º : PAULA DAMIN

ESCALA :

S / ESCALA

DATA :

JULHO - 2023

PRANCHA :

1968