
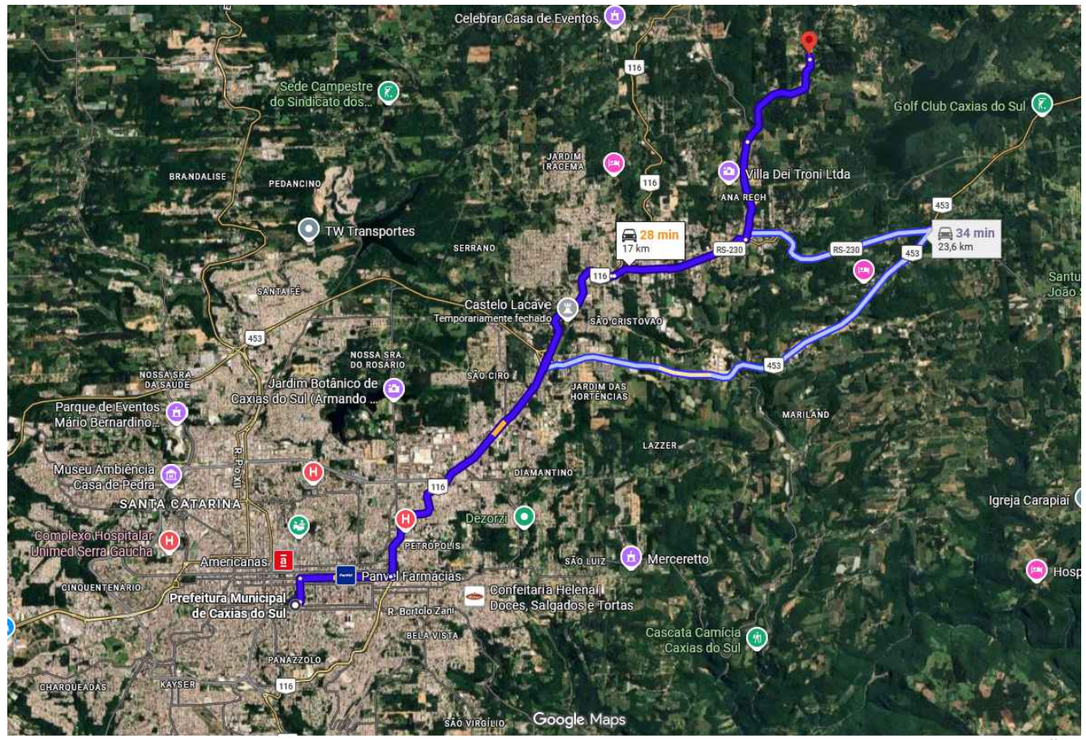


MAPA DE SITUAÇÃO
sem escala
fonte: Google Maps

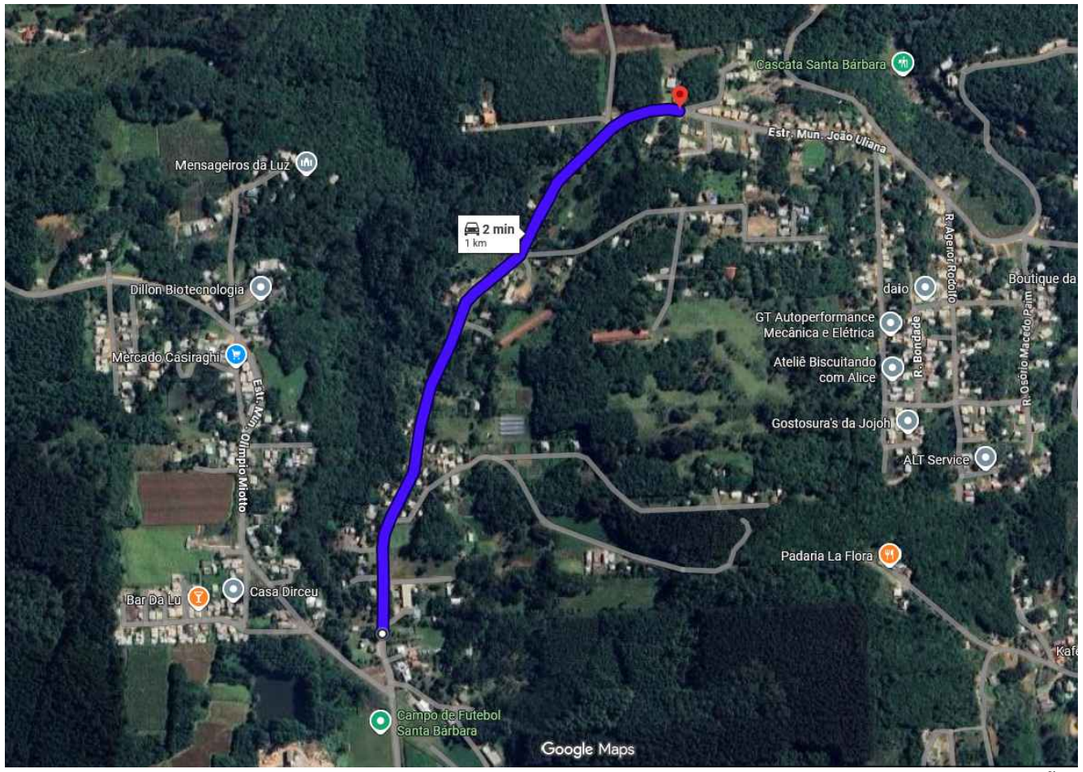

Coordenadas início: 29°04'56.2"S 51°04'46.5"W
Coordenadas final: 29°04'29.0"S 51°04'28.4"W
Extensão: 840,00 metros

MAPA DE LOCALIZAÇÃO
sem escala
fonte: Google Maps

PREFEITURA MUNICIPAL DE CAXIAS DO SUL

SEPLAN SECRETARIA MUNICIPAL DE PLANEJAMENTO E PARCERIAS ESTRATÉGICAS

ASSUNTO:

PROJETO DE MELHORAMENTO DE VIA EXISTENTE

SITUAÇÃO E LOCALIZAÇÃO

Estrada Municipal João Uliana, bairro Ana Rech - Caxias do Sul / RS

RESPONSÁVEL TÉCNICO:

ENG. CIVIL MATHIAS GRAZZIOTIN FAVERO
CREA/RS 223.457

DATA: FEV / 2026

ESCALA: Sem escala

PRANCHA: 01/11

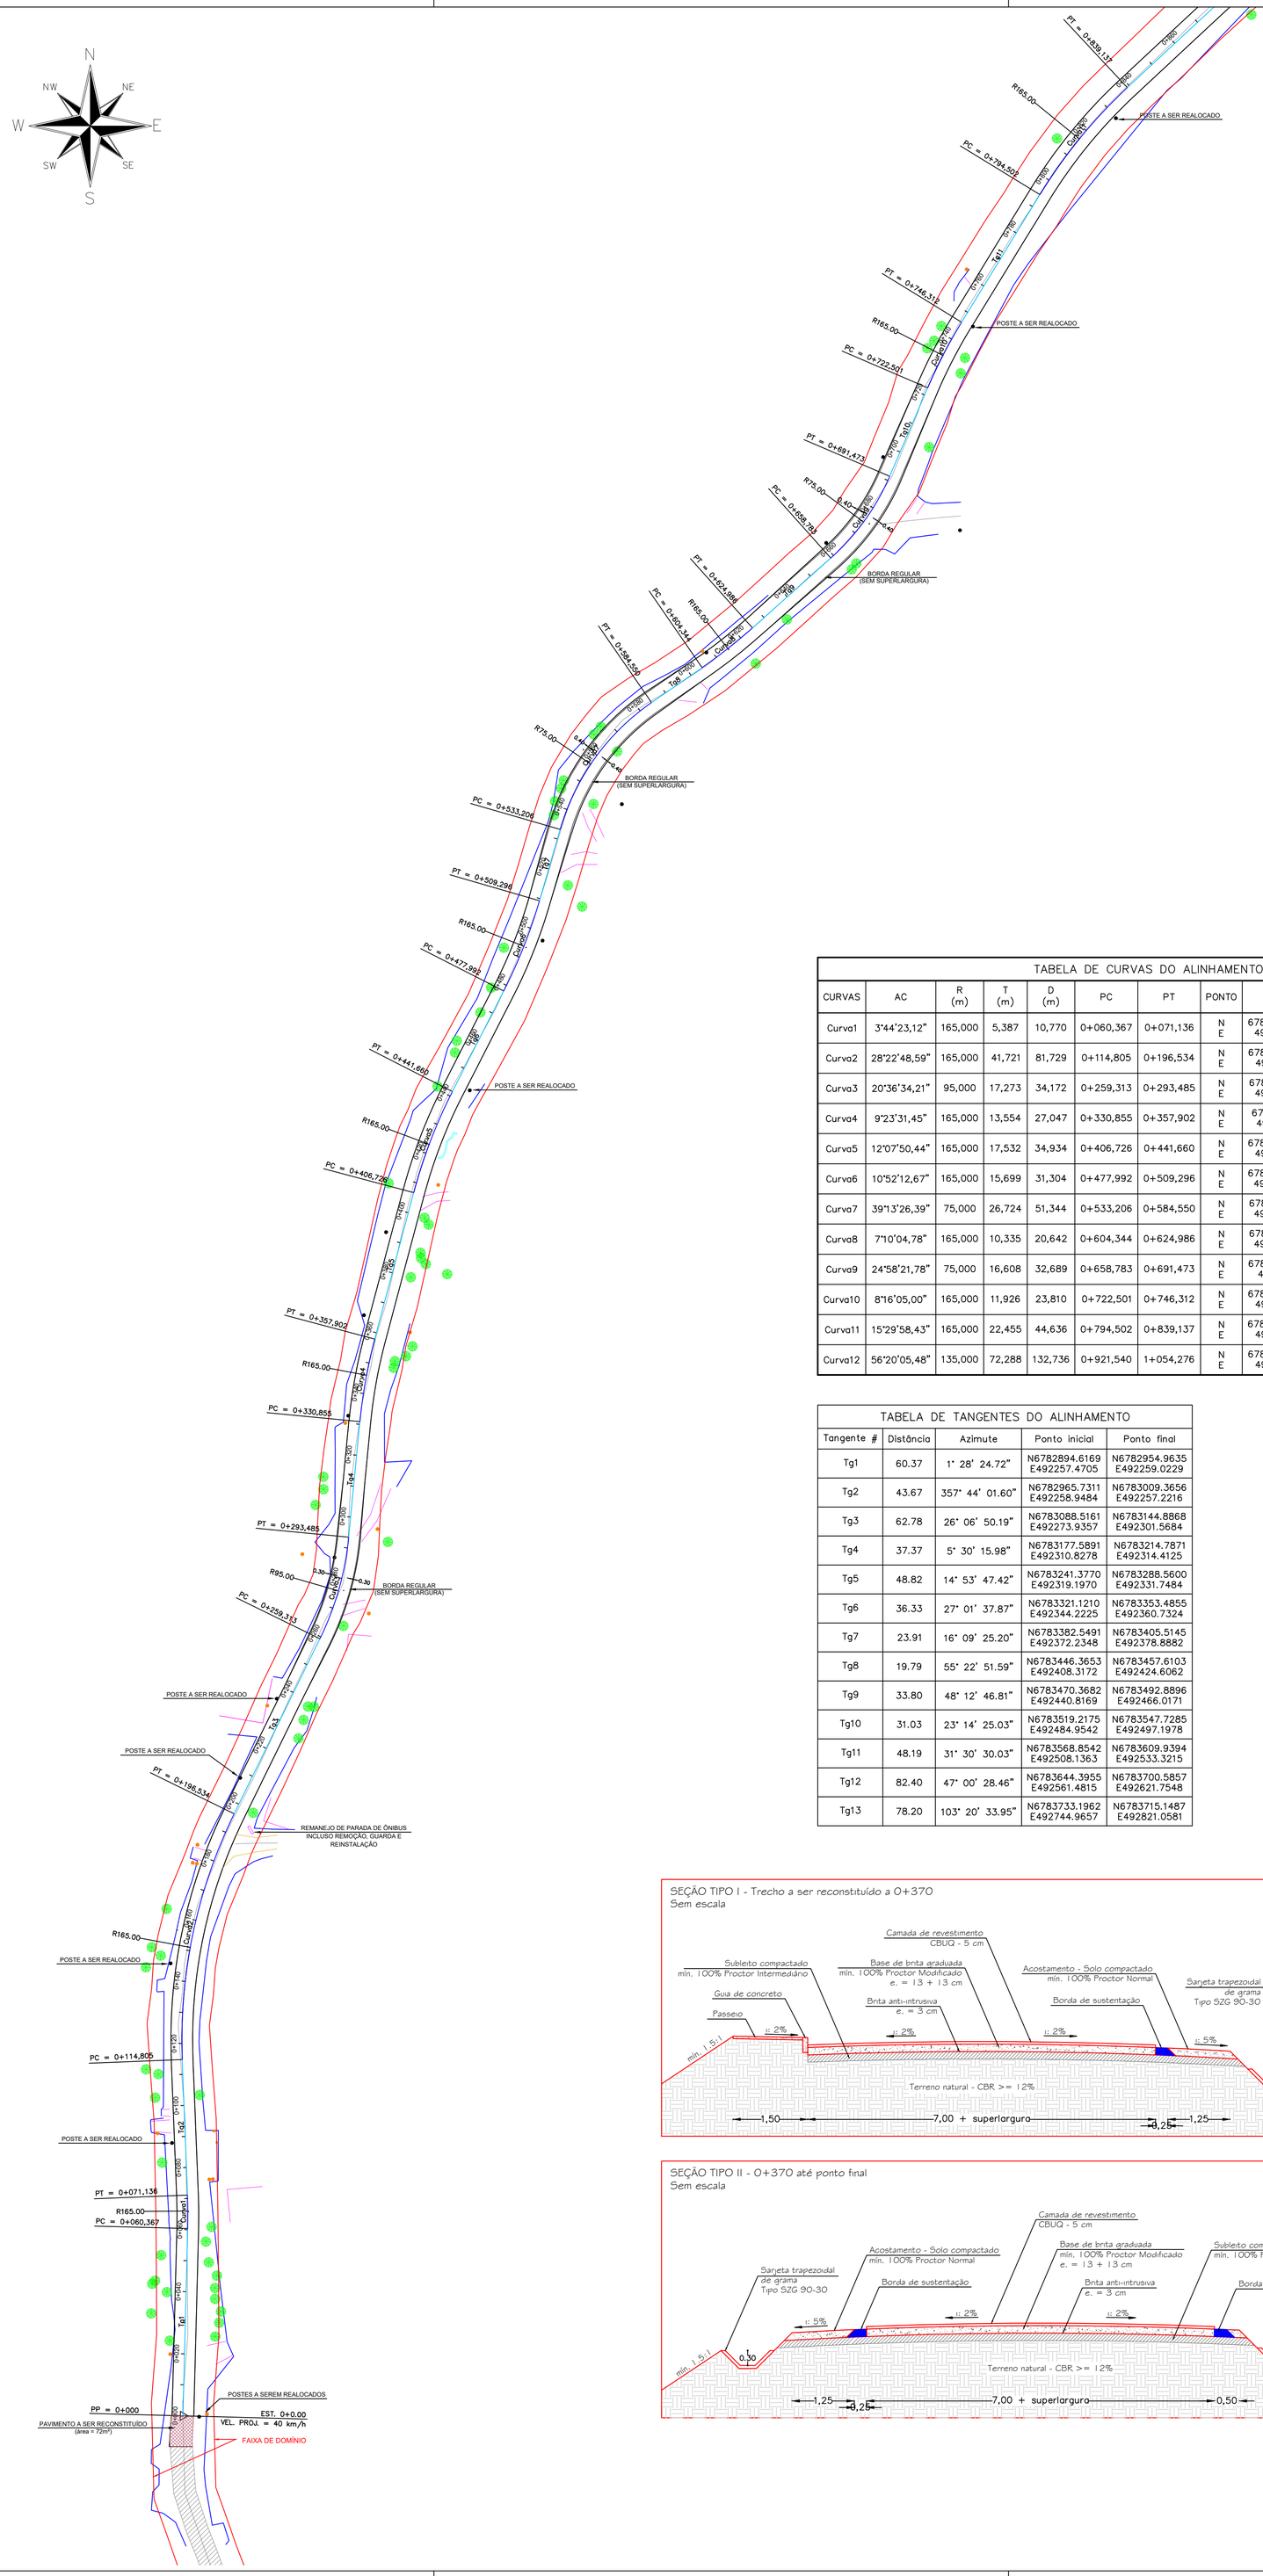


TABELA DE CURVAS DO ALINHAMENTO										
CURVAS	AC	R (m)	T (m)	D (m)	PC	PT	PONTO	PC	PI	PT
Curva1	3°44'23,12"	165,000	5,387	10,770	0+060,367	0+071,136	N E	6782954,9635 492259,0229	6782960,3485 492259,1614	6782965,7311 492258,9484
Curva2	28°22'48,59"	165,000	41,721	81,729	0+114,805	0+196,534	N E	6783009,3656 492257,2216	6783051,0540 492255,5718	6783088,5161 492273,9357
Curva3	20°36'34,21"	95,000	17,273	34,172	0+259,313	0+293,485	N E	6783144,8868 492301,5684	6783160,3962 492309,1710	6783177,5891 492310,8278
Curva4	9°23'31,45"	165,000	13,554	27,047	0+330,855	0+357,902	N E	6783214,7871 492314,4125	6783228,2786 492315,7127	6783241,3770 492319,1970
Curva5	12°07'50,44"	165,000	17,532	34,934	0+406,726	0+441,660	N E	6783288,5600 492331,7484	6783305,5032 492336,2555	6783321,1210 492344,2225
Curva6	10°52'12,67"	165,000	15,699	31,304	0+477,992	0+509,296	N E	6783353,4855 492360,7324	6783367,4701 492367,8662	6783382,5491 492372,2348
Curva7	39°13'26,39"	75,000	26,724	51,344	0+533,206	0+584,550	N E	6783405,5145 492378,8882	6783431,1830 492386,3247	6783446,3653 492408,3172
Curva8	7°10'04,78"	165,000	10,335	20,642	0+604,344	0+624,986	N E	6783457,6103 492424,6062	6783463,4816 492433,1111	6783470,3682 492440,8169
Curva9	24°58'21,78"	75,000	16,608	32,689	0+658,783	0+691,473	N E	6783492,8896 492466,0171	6783503,9568 492478,4008	6783519,2175 492484,9542
Curva10	8°16'05,00"	165,000	11,926	23,810	0+722,501	0+746,312	N E	6783547,7285 492497,1978	6783558,6867 492501,9036	6783568,8542 492508,1363
Curva11	15°29'58,43"	165,000	22,455	44,636	0+794,502	0+839,137	N E	6783609,9394 492533,3215	6783629,0836 492545,0570	6783644,3955 492561,4815
Curva12	56°20'05,48"	135,000	72,288	132,736	0+921,540	1+054,276	N E	6783700,5857 492621,7548	6783749,8784 492674,6294	6783733,1962 492744,9657

TABELA DE TANGENTES DO ALINHAMENTO				
Tangente #	Distância	Azimute	Ponto inicial	Ponto final
Tg1	60.37	1° 28' 24.72"	N6782894.6169 E492257.4705	N6782954.9635 E492259.0229
Tg2	43.67	357° 44' 01.60"	N6782965.7311 E492258.9484	N6783009.3656 E492257.2216
Tg3	62.78	26° 06' 50.19"	N6783088.5161 E492273.9357	N6783144.8868 E492301.5684
Tg4	37.37	5° 30' 15.98"	N6783177.5891 E492310.8278	N6783214.7871 E492314.4125
Tg5	48.82	14° 53' 47.42"	N6783241.3770 E492319.1970	N6783288.5600 E492331.7484
Tg6	36.33	27° 01' 37.87"	N6783321.1210 E492344.2225	N6783353.4855 E492360.7324
Tg7	23.91	16° 09' 25.20"	N6783382.5491 E492372.2348	N6783405.5145 E492378.8882
Tg8	19.79	55° 22' 51.59"	N6783446.3653 E492408.3172	N6783457.6103 E492424.6062
Tg9	33.80	48° 12' 46.81"	N6783470.3682 E492440.8169	N6783492.8896 E492466.0171
Tg10	31.03	23° 14' 25.03"	N6783519.2175 E492484.9542	N6783547.7285 E492497.1978
Tg11	48.19	31° 30' 30.03"	N6783568.8542 E492508.1363	N6783609.9394 E492533.3215
Tg12	82.40	47° 00' 28.46"	N6783644.3955 E492561.4815	N6783700.5857 E492621.7548
Tg13	78.20	103° 20' 33.95"	N6783733.1962 E492744.9657	N6783715.1487 E492821.0581

SEÇÃO TIPO I - Trecho a ser reconstituído a 0+370
Sem escala

SEÇÃO TIPO II - 0+370 até ponto final
Sem escala

APROVADO
SEPLAN

SECRETÁRIO MUNICIPAL DE PLANEJAMENTO
E PARCERIAS ESTRATÉGICAS
PREFEITURA DE CAXIAS DO SUL

PREFEITURA MUNICIPAL DE CAXIAS DO SUL

SEPLAN SECRETARIA MUNICIPAL DE PLANEJAMENTO E PARCERIAS ESTRATÉGICAS

ASSUNTO:

PROJETO DE MELHORAMENTO DE VIA EXISTENTE

PROJETO GEOMÉTRICO E DETALHAMENTO DE SEÇÃO TIPO

Estrada Municipal João Uliana, bairro Ana Rech - Caxias do Sul / RS


RESPONSÁVEL TÉCNICO:


ENG. CIVIL MATHIAS GRAZZIOTIN FAVERO
CREA/RS 223.457


DATA: FEV / 2026


ESCALA: 1:1000


PRANCHA: 02/11

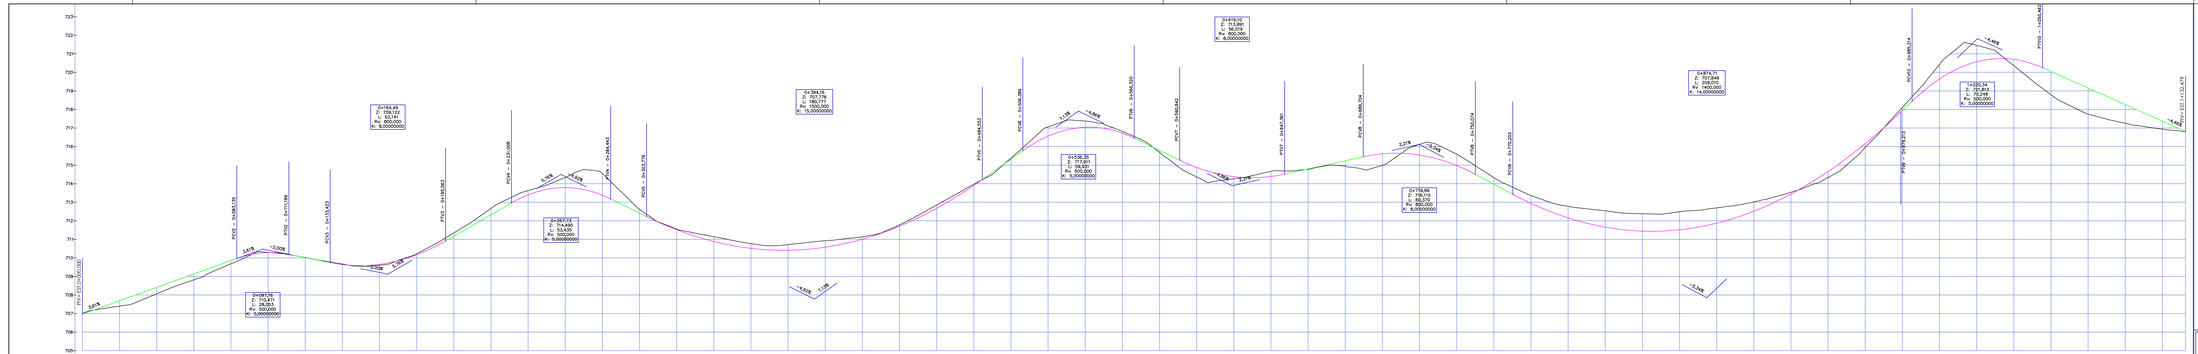

PIV 1 (23+0,000;723)
-3,61%
PIV2 = (0+261,135;715)
-2,00%
PIV3 = (0+411,488;715)
-2,00%
PIV4 = (0+155,057;715)
-2,00%
-0,28%
PIV5 = (0+326,563;716)
PIV6 = (0+372,698;718)
3,00%
-1,00%
PIV7 = (0+434,443;720)
PIV8 = (0+503,778;718)
0+267,73
Z: 714,440
Rv: 500,000
K: 5,000000000
0+394,18
Z: 707,778
Rv: 500,000
K: 15,000000000
-1,00%
1,78%
PIV9 = (0+549,553;723)
PIV10 = (0+606,089;724)
1,78%
-1,00%
0+536,35
Z: 717,651
Rv: 500,000
K: 5,000000000
PIV11 = (0+566,520;724)
PIV12 = (0+580,842;723)
0+618,10
Z: 713,891
Rv: 56,319
K: 6,000000000
-1,00%
2,78%
PIV13 = (0+647,981;724)
PIV14 = (0+689,729;724)
2,78%
-1,00%
0+739,89
Z: 719,494
Rv: 56,319
K: 6,000000000
PIV15 = (0+759,074;724)
PIV16 = (0+779,203;723)
0+874,71
Z: 707,648
Rv: 200,000
K: 14,000000000
-1,34%
PIV17 = (0+979,221;723)
PIV18 = (0+995,574;724)
1+020,34
Z: 723,848
Rv: 500,000
K: 5,000000000
-1,00%
PIV19 = (1+055,402;723)
-1,00%
PIV20 = (1+131,+134,479;723)
COTAS TERRENO (m)
PAVIMENTO (m)
CORTE E ATERRO (m)
ESTACAMENTO
PLANIMETRIA
SUPERELEVAÇÃO
0+000,00
0+020,00
0+040,00
0+060,00
0+080,00
0+100,00
0+120,00
0+140,00
0+160,00
0+180,00
0+200,00
0+220,00
0+240,00
0+260,00
0+280,00
0+300,00
0+320,00
0+340,00
0+360,00
0+380,00
0+400,00
0+420,00
0+440,00
0+460,00
0+480,00
0+500,00
0+520,00
0+540,00
0+560,00
0+580,00
0+600,00
0+620,00
0+640,00
0+660,00
0+680,00
0+700,00
0+720,00
0+740,00
0+760,00
0+780,00
0+800,00
0+820,00
0+840,00
0+860,00
0+880,00
0+900,00
0+920,00
0+940,00
0+960,00
0+980,00
1+000,00
1+020,00
1+040,00
1+060,00
1+080,00
1+100,00
1+120,00
1+134,48
L=113,77
R=150,00
AC=43°44'47"
L=143,47
L=181,73
R=150,00
AC=69°25'46.4"
L=162,78
L=134,17
R=150,00
AC=51°14'34.4"
L=157,37
L=137,00
R=150,00
AC=52°20'23.4"
L=148,82
L=174,93
R=150,00
AC=66°49'30.4"
L=136,33
L=151,30
R=150,00
AC=57°47'22.7"
L=123,91
L=151,34
R=150,00
AC=58°52'39.4"
L=119,79
L=151,44
R=150,00
AC=58°55'04.8"
L=123,80
L=153,49
R=150,00
AC=58°38'31.5"
L=131,33
L=149,19
R=150,00
AC=57°00'55.5"
L=148,40
L=150,74
R=150,00
AC=57°35'02.5"
L=178,20
-4,00%
-2,00%
-2,00%
-2

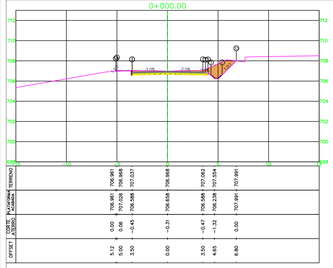


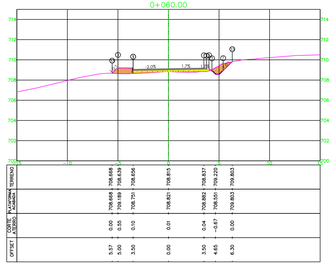


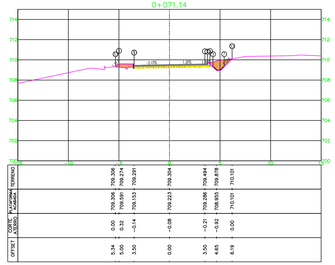


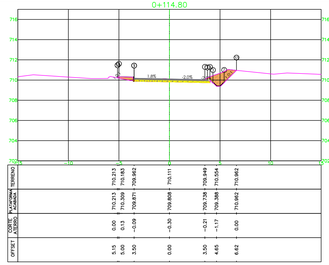


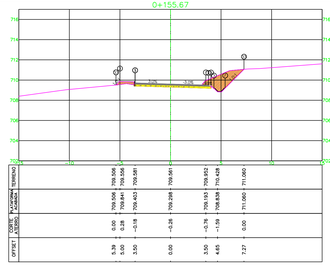

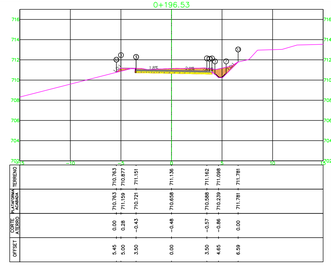


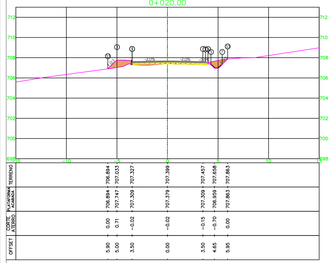


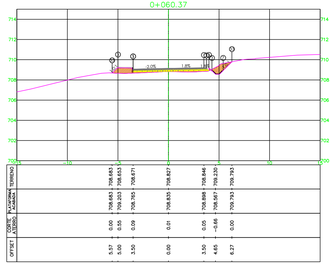


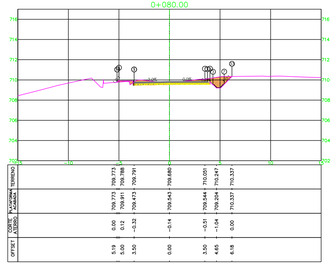





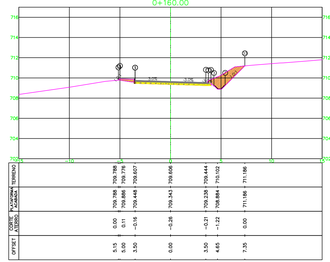


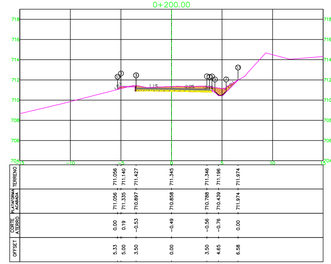


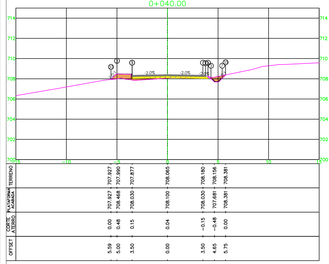


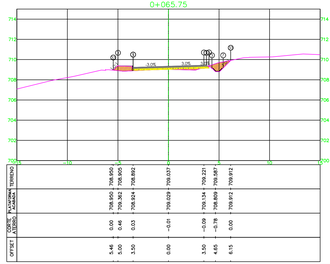

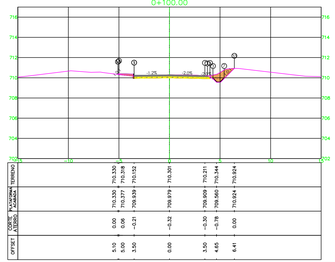

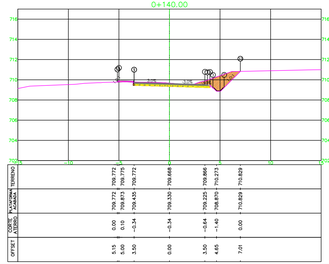

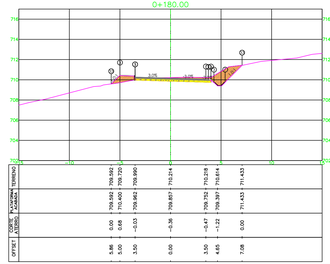

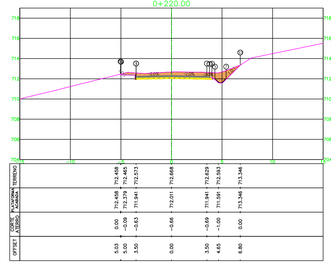

PREFEITURA MUNICIPAL DE CAXIAS DO SUL

SEPLAN SECRETARIA MUNICIPAL DE PLANEJAMENTO E PARCERIAS ESTRATÉGICAS

ASSUNTO:

PROJETO DE MELHORAMENTO DE VIA EXISTENTE

SEÇÕES TRANSVERSAIS

Estrada Municipal João Uliana, bairro Ana Rech - Caxias do Sul / RS


RESPONSÁVEL TÉCNICO:


ENG. CIVIL MATHIAS GRAZZIOTIN FAVERO
CREA/RS 223.457


DATA: FEV / 2026


ESCALA: 1:200


PRANCHA: 04/11

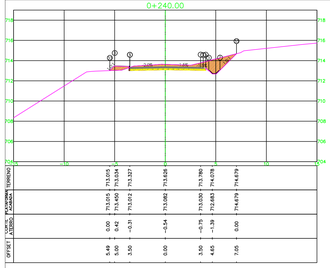


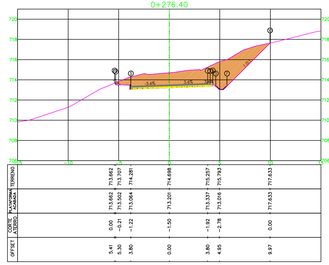


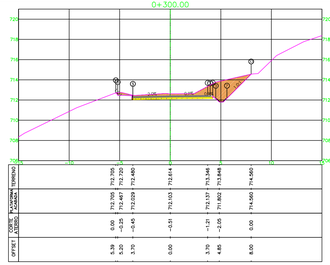


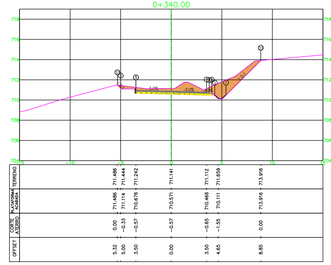


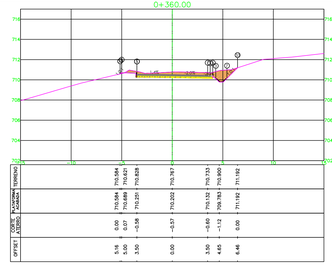


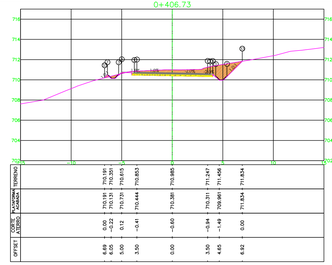


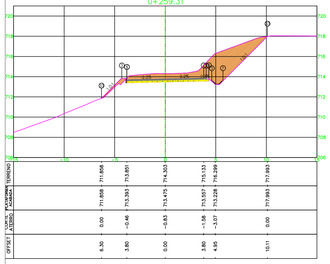


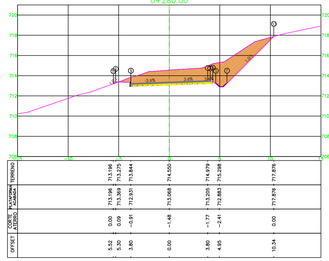


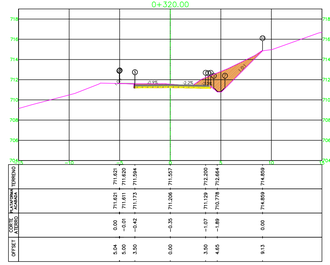


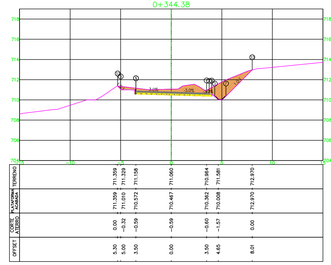


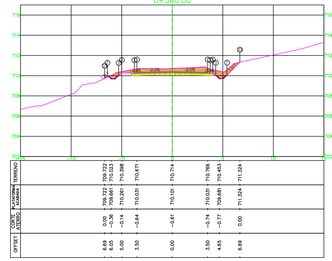


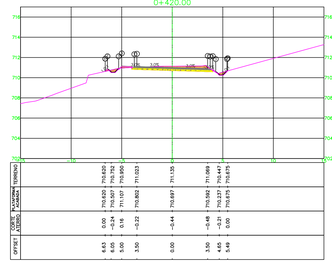


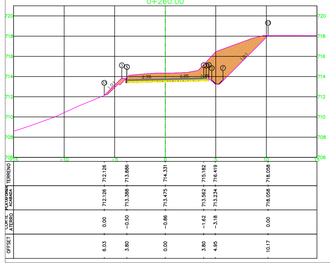


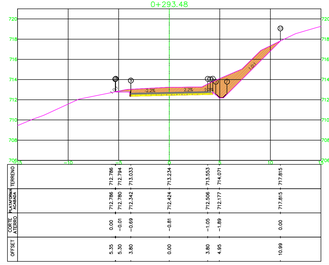

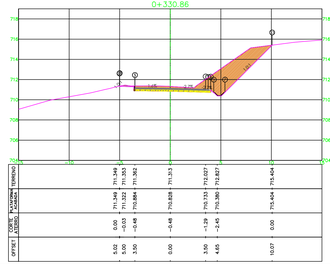

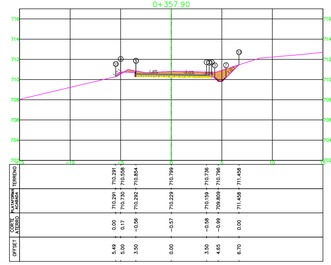

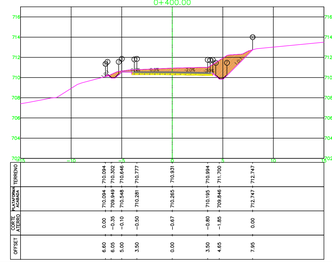

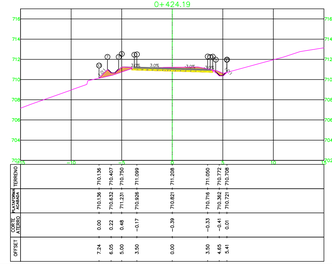

PREFEITURA MUNICIPAL DE CAXIAS DO SUL

SEPLAN SECRETARIA MUNICIPAL DE PLANEJAMENTO E PARCERIAS ESTRATÉGICAS

ASSUNTO:

PROJETO DE MELHORAMENTO DE VIA EXISTENTE

SEÇÕES TRANSVERSAIS

Estrada Municipal João Uliana, bairro Ana Rech - Caxias do Sul / RS


RESPONSÁVEL TÉCNICO:


ENG. CIVIL MATHIAS GRAZZIOTIN FAVERO
CREA/RS 223.457


DATA: FEV / 2026


ESCALA: 1:200


PRANCHA: 05/11

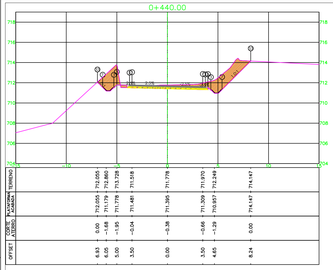


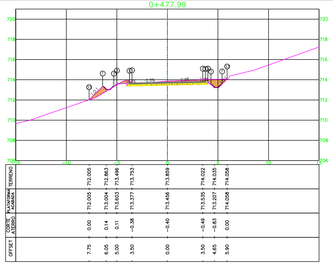


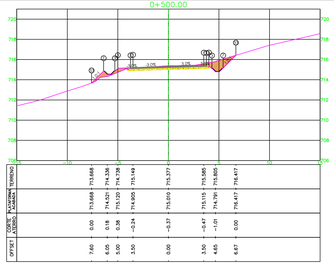


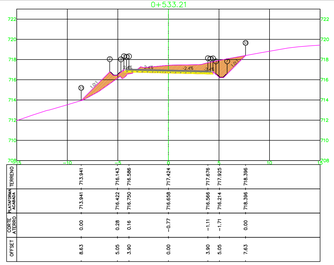


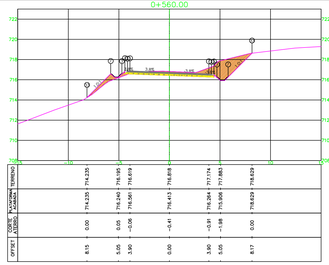


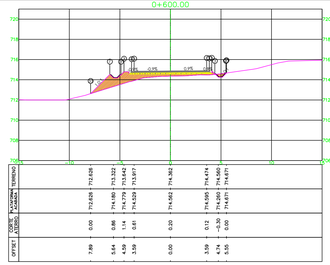


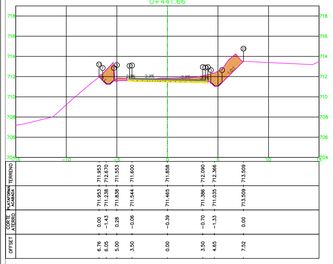


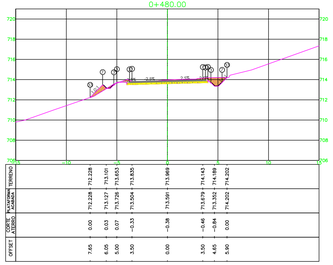


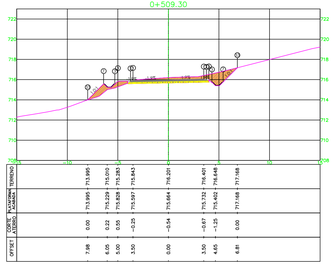


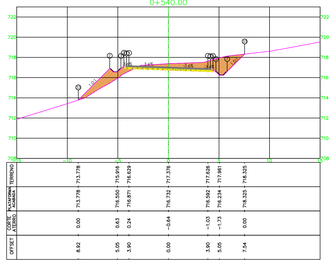


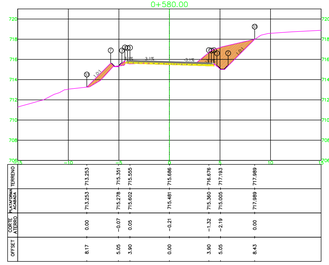


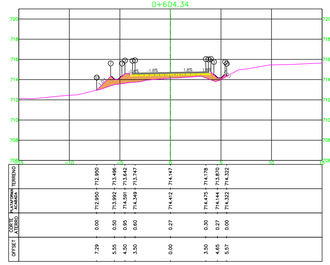


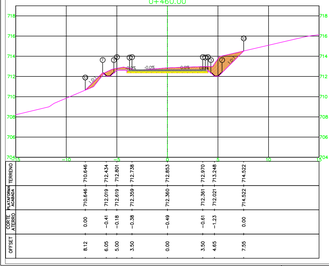


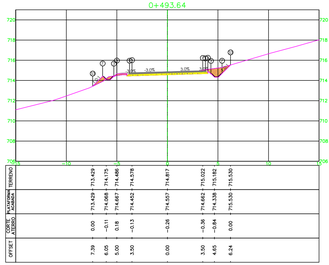

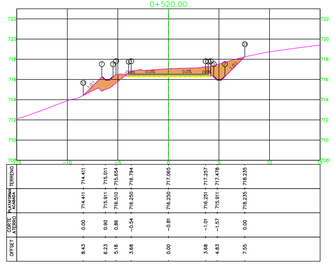

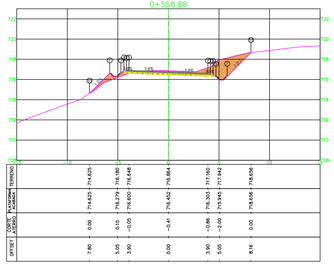

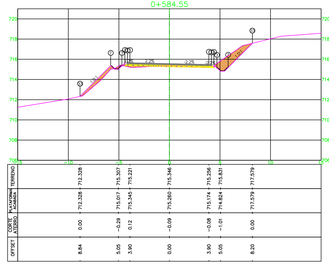

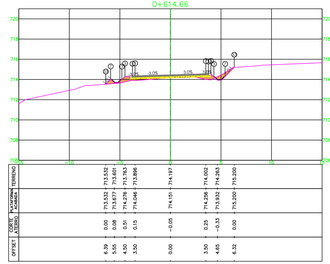

PREFEITURA MUNICIPAL DE CAXIAS DO SUL

SEPLAN SECRETARIA MUNICIPAL DE PLANEJAMENTO E PARCERIAS ESTRATÉGICAS

ASSUNTO:

PROJETO DE MELHORAMENTO DE VIA EXISTENTE

SEÇÕES TRANSVERSAIS

Estrada Municipal João Uliana, bairro Ana Rech - Caxias do Sul / RS


RESPONSÁVEL TÉCNICO:


ENG. CIVIL MATHIAS GRAZZIOTIN FAVERO
CREA/RS 223.457


DATA: FEV / 2026


ESCALA: 1:200


PRANCHA: 06/11

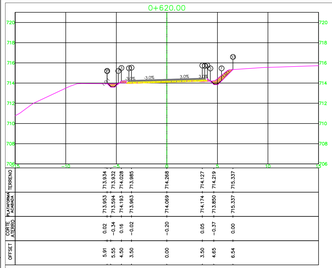


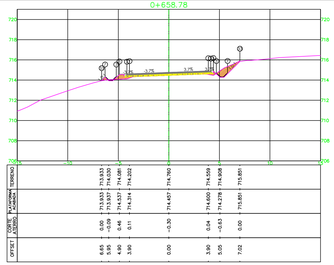


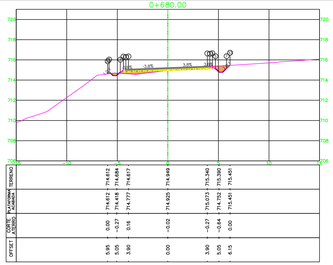


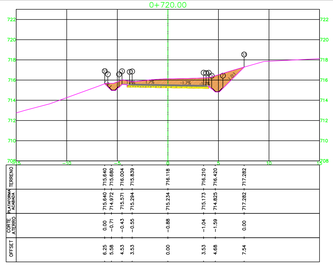


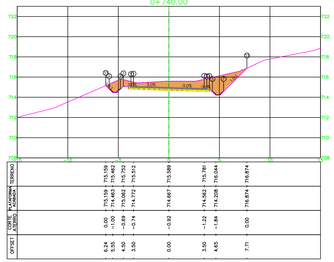


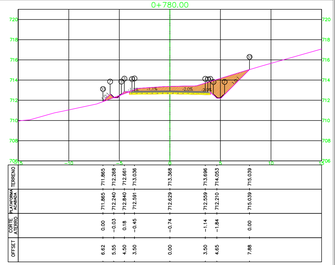


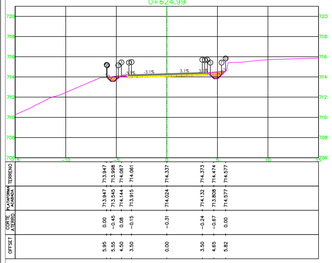


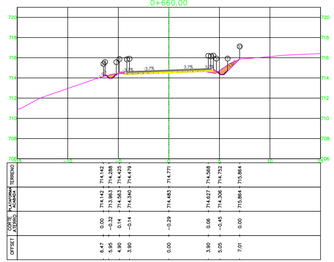


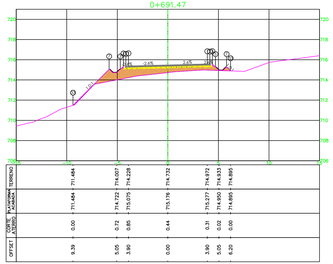


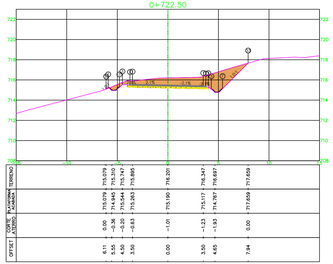


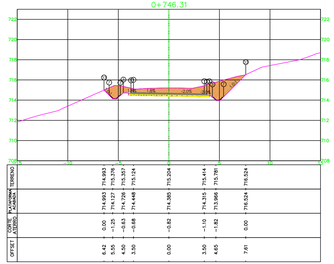


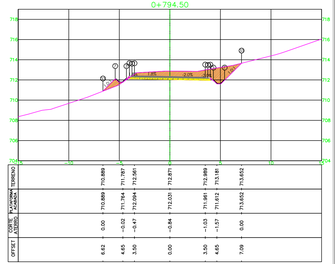


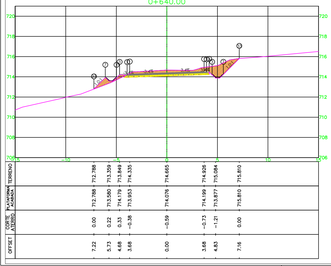


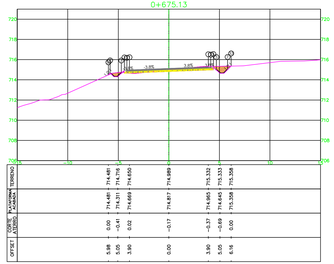

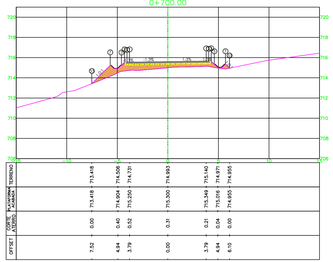

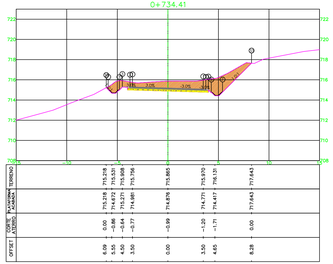

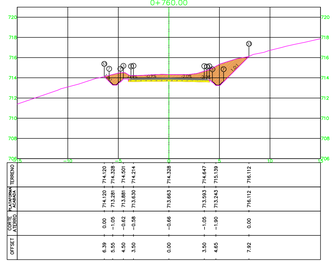

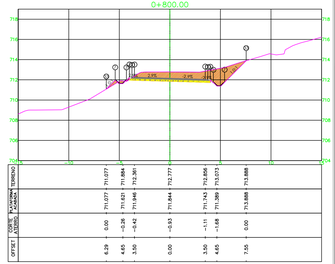

PREFEITURA MUNICIPAL DE CAXIAS DO SUL

SEPLAN SECRETARIA MUNICIPAL DE PLANEJAMENTO E PARCERIAS ESTRATÉGICAS

ASSUNTO:

PROJETO DE MELHORAMENTO DE VIA EXISTENTE

SEÇÕES TRANSVERSAIS

Estrada Municipal João Uliana, bairro Ana Rech - Caxias do Sul / RS

RESPONSÁVEL TÉCNICO:


ENG. CIVIL MATHIAS GRAZZIOTIN FAVERO
CREA/RS 223.457

DATA: FEV / 2026

ESCALA: 1:200


PRANCHA: 07/11

0+816.82

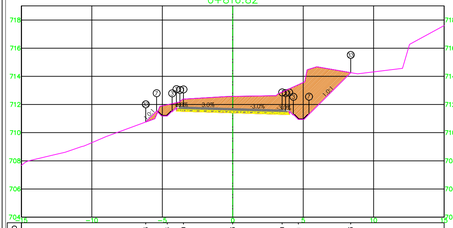


OFFSET	6.18	4.65	3.50	0.00	3.50	4.65	5.37		
CORTE / ATERRO	0.00	-0.79	-0.87	-1.17	-1.58	-2.46	0.00		
PLATAFORMA ACABADA	710.756	711.185	711.310	711.405	711.300	710.945	714.363		
TERRENO	710.756	711.978	712.380	712.573	712.880	713.401	714.363		

0+820.00

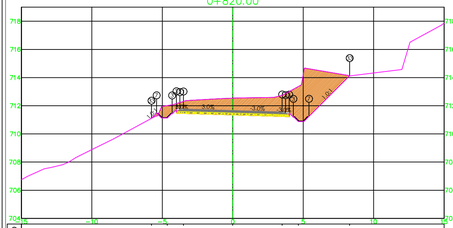


OFFSET	5.76	4.65	3.50	0.00	3.50	4.65	8.30		
CORTE / ATERRO	0.00	-0.88	-0.86	-1.19	-1.49	-2.47	0.00		
PLATAFORMA ACABADA	711.108	711.125	711.450	711.345	711.240	710.885	714.133		
TERRENO	711.108	712.005	712.305	712.538	712.733	713.339	714.133		

0+839.14

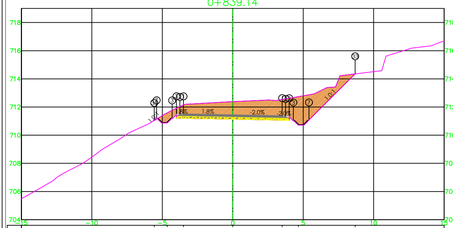


OFFSET	5.57	4.65	3.50	0.00	3.50	4.65	8.69		
CORTE / ATERRO	0.00	-0.72	-0.95	-1.24	-1.47	-2.02	0.00		
PLATAFORMA ACABADA	711.040	710.867	711.197	711.134	711.064	710.715	714.353		
TERRENO	711.040	711.586	712.149	712.378	712.530	712.735	714.353		

0+840.00

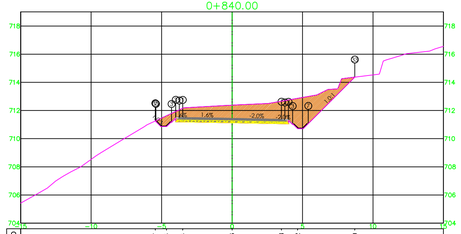


OFFSET	5.45	4.65	3.50	0.00	3.50	4.65	8.71		
CORTE / ATERRO	0.00	-0.77	-0.97	-1.25	-1.60	-2.15	0.00		
PLATAFORMA ACABADA	711.257	710.856	711.188	711.131	711.061	710.711	714.370		
TERRENO	711.257	711.626	712.156	712.376	712.658	712.862	714.370		

0+860.00

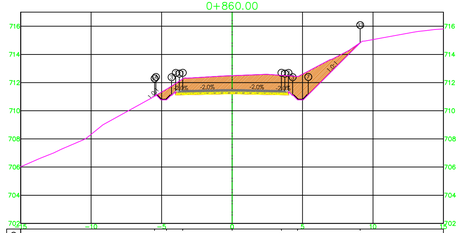


OFFSET	5.50	4.65	3.50	0.00	3.50	4.65	9.09		
CORTE / ATERRO	0.00	-0.75	-1.12	-1.29	-1.38	-1.65	0.00		
PLATAFORMA ACABADA	711.033	710.783	711.133	711.203	711.133	710.783	714.827		
TERRENO	711.033	711.528	712.249	712.490	712.514	712.436	714.827		

0+880.00

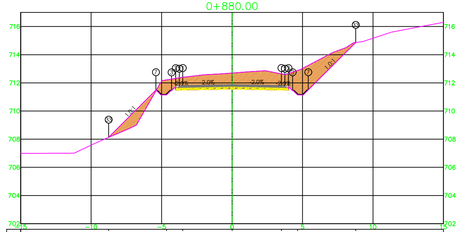


OFFSET	8.76	4.65	3.50	0.00	3.50	4.65	8.77		
CORTE / ATERRO	0.00	-1.07	-0.90	-1.14	-1.14	-1.74	0.00		
PLATAFORMA ACABADA	708.132	711.141	711.491	711.561	711.491	711.141	714.864		
TERRENO	708.132	712.208	712.395	712.697	712.634	712.880	714.864		

0+900.00

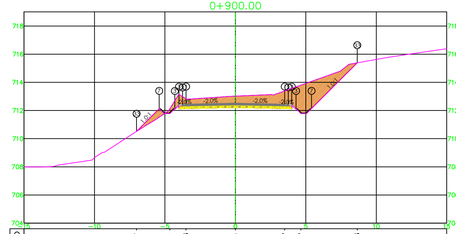


OFFSET	7.01	4.65	3.50	0.00	3.50	4.65	8.65		
CORTE / ATERRO	0.00	-0.33	-0.70	-0.81	-1.25	-2.01	0.00		
PLATAFORMA ACABADA	710.917	711.784	712.134	712.204	712.134	711.784	715.383		
TERRENO	710.917	712.119	712.833	713.016	713.387	713.797	715.383		

0+920.00

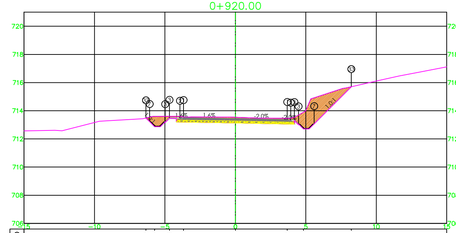


OFFSET	6.34	5.73	4.68	3.68	0.00	3.68	4.83	8.22	
CORTE / ATERRO	0.00	-0.73	-0.13	-0.37	-0.40	-0.40	-1.18	0.00	
PLATAFORMA ACABADA	713.484	712.869	713.468	713.192	713.133	713.059	712.710	715.705	
TERRENO	713.484	713.597	713.601	713.560	713.536	713.464	713.888	715.705	

0+921.54

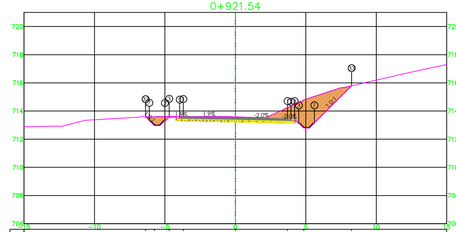


OFFSET	6.37	5.75	4.70	3.70	0.00	3.70	4.85	8.25	
CORTE / ATERRO	0.00	-0.62	-0.04	-0.32	-0.37	-1.10	-2.00	0.00	
PLATAFORMA ACABADA	713.588	712.967	713.567	713.287	713.216	713.142	712.793	715.794	
TERRENO	713.588	713.589	713.607	713.610	713.585	714.241	714.788	715.794	

0+940.00

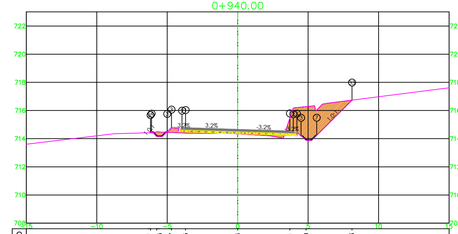


OFFSET	6.19	5.75	4.70	3.70	0.00	3.70	4.85	8.11	
CORTE / ATERRO	0.00	-0.33	0.32	0.07	0.01	-1.22	-2.40	0.00	
PLATAFORMA ACABADA	714.421	714.159	714.758	714.466	714.348	714.229	713.874	716.733	
TERRENO	714.421	714.685	714.437	714.395	714.338	715.451	716.270	716.733	

0+960.00

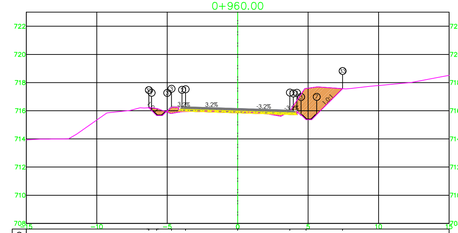

OFFSET	6.30	5.75	4.70	3.70	0.00	3.70	4.85	7.44	
CORTE / ATERRO	0.00	-0.49	0.44	0.02	-0.11	-0.24	-2.20	0.00	
PLATAFORMA ACABADA	716.215	715.659	716.259	715.967	715.848	715.730	715.375	717.570	
TERRENO	716.215	716.154	715.815	715.945	715.962	715.972	717.577	717.570	

0+980.00

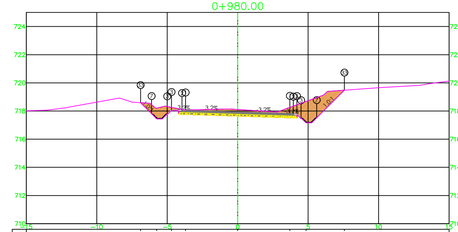

OFFSET	6.89	5.75	4.70	3.70	0.00	3.70	4.85	7.57	
CORTE / ATERRO	0.00	-0.76	-0.21	-0.32	-0.47	-0.74	-1.51	0.00	
PLATAFORMA ACABADA	718.590	717.445	718.045	717.753	717.634	717.516	717.161	718.479	
TERRENO	718.590	718.201	718.259	718.069	718.106	718.256	718.675	718.479	

PREFEITURA MUNICIPAL DE CAXIAS DO SUL

SEPLAN SECRETARIA MUNICIPAL DE PLANEJAMENTO E PARCERIAS ESTRATÉGICAS

ASSUNTO:

PROJETO DE MELHORAMENTO DE VIA EXISTENTE

SEÇÕES TRANSVERSAIS

Estrada Municipal João Uliana, bairro Ana Rech - Caxias do Sul / RS


RESPONSÁVEL TÉCNICO:

ENG. CIVIL MATHIAS GRAZZIOTIN FAVERO
CREA/RS 223.457

DATA: FEV / 2026

ESCALA: 1:200

PRANCHA: 08/11

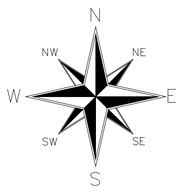

VOLUME TOTAL

Estaca	Área de Corte (m²)	Área de Aterro (m²)	Volume de Corte (m3)	Volume de Aterro (m3)	Volum. Corte Acum. (m3)	Volum Aterro Acum. (m3)	Volume Líquido (m3)
0+000,00	5,76	0,03	0.00	0,00	0,00	0,00	0,00
0+020,00	1,28	1,22	70.36	12,46	70,36	12,46	57,89
0+040,00	0,84	1,26	21.20	24,82	91,56	37,28	54,27
0+060,00	1,08	1,36	19.21	26,26	110,77	63,54	47,23
0+060,37	1,06	1,37	0.39	0,50	111,16	64,04	47,12
0+065,75	1,18	1,04	6.20	6,38	117,36	70,42	46,94
0+071,14	2,54	0,53	10.21	4,16	127,57	74,58	52,99
0+080,00	4,25	0,19	30.07	3,21	157,64	77,80	79,84
0+100,00	3,69	0,18	79.38	3,72	237,02	81,52	155,50
0+114,80	4,02	0,36	57.08	4,01	294,10	85,52	208,58
0+120,00	4,87	0,29	22.65	1,74	316,75	87,27	229,49
0+140,00	5,75	0,12	104.23	4,24	420,98	91,51	329,47
0+155,67	5,74	0,38	88.27	4,03	509,25	95,54	413,71
0+160,00	4,84	0,29	22.41	1,49	531,67	97,03	434,64
0+180,00	5,27	1,07	98.97	13,96	630,64	110,99	519,65
0+196,53	4,95	0,22	83.18	10,95	713,82	121,94	591,87
0+200,00	4,88	0,11	17.03	0,57	730,85	122,51	608,34
0+220,00	7,07	0,00	119.47	1,09	850,32	123,60	726,72
0+240,00	6,79	0,57	138.60	5,66	988,92	129,26	859,66
0+259,31	18,35	0,51	242.80	10,41	1231,72	139,66	1092,05
0+260,00	19,31	0,53	12.93	0,36	1244,65	140,02	1104,63
0+276,40	23,52	0,00	363.91	4,11	1608,57	144,13	1464,44
0+280,00	21,65	0,03	83.90	0,05	1692,46	144,18	1548,29
0+293,48	14,23	0,00	250.47	0,18	1942,94	144,36	1798,58
0+300,00	10,00	0,00	78.93	0,00	2021,87	144,36	1877,50
0+320,00	9,26	0,00	192.61	0,01	2214,47	144,37	2070,10
0+330,86	15,58	0,00	134.81	0,01	2349,28	144,38	2204,90
0+340,00	10,36	0,00	115.74	0,00	2465,02	144,38	2320,64
0+344,38	9,84	0,00	43.49	0,00	2508,51	144,38	2364,13
0+357,90	6,03	0,08	105.86	0,58	2614,37	144,96	2469,41
0+360,00	6,00	0,02	12.61	0,11	2626,98	145,07	2481,91
0+380,00	7,38	0,03	133.75	0,48	2760,73	145,54	2615,19
0+400,00	10,68	0,02	180.58	0,54	2941,31	146,08	2795,23
0+406,73	7,96	0,08	62.69	0,36	3004,00	146,44	2857,56
0+420,00	3,63	0,18	76.26	1,80	3080,26	148,25	2932,02
0+424,19	3,06	0,98	13.98	2,52	3094,24	150,77	2943,47
0+440,00	10,87	0,15	109.26	9,24	3203,50	160,00	3043,50
0+441,66	9,17	0,26	16.64	0,34	3220,14	160,35	3059,79
0+460,00	7,95	0,52	157.02	7,21	3377,16	167,55	3209,61
0+477,99	4,26	0,72	109.90	11,19	3487,06	178,74	3308,31
0+480,00	4,09	0,53	8.38	1,25	3495,44	180,00	3315,44
0+493,64	3,21	0,48	50.25	6,61	3545,68	186,60	3359,08
0+500,00	4,50	0,83	24.81	4,02	3570,49	190,62	3379,87
0+509,30	6,23	1,66	50.52	11,17	3621,01	201,79	3419,23
0+520,00	9,92	2,65	86.40	23,08	3707,41	224,87	3482,54
0+533,21	9,42	2,87	127.69	36,49	3835,10	261,36	3573,74
0+540,00	8,68	3,81	59.11	24,58	3894,22	285,94	3608,28
0+558,88	8,29	1,08	152.94	49,95	4047,16	335,89	3711,27
0+560,00	8,27	1,12	9.28	1,23	4056,44	337,12	3719,32
0+580,00	8,16	1,40	154.95	27,33	4211,39	364,45	3846,94
0+584,55	3,44	1,30	24.68	6,67	4236,08	371,13	3864,95
0+600,00	0,24	5,26	28.44	50,64	4264,52	421,77	3842,75
0+604,34	0,00	5,24	0.53	22,79	4265,05	444,56	3820,49
0+614,66	0,62	1,34	3.30	33,55	4268,35	478,11	3790,24
0+620,00	1,88	0,17	6.78	3,99	4275,13	482,10	3793,03
0+624,99	3,08	0,05	12.44	0,54	4287,57	482,64	3804,93
0+640,00	7,06	0,85	76.09	6,75	4363,66	489,39	3874,27
0+658,78	2,82	0,63	92.83	13,93	4456,50	503,32	3953,18
0+660,00	2,87	0,25	3.47	0,54	4459,96	503,86	3956,11
0+675,13	2,59	0,08	42.22	2,49	4502,19	506,35	3995,83
0+680,00	1,67	0,63	10.72	1,66	4512,91	508,01	4004,89
0+691,47	0,00	7,01	9.95	42,51	4522,86	550,53	3972,33
0+700,00	0,00	5,32	0.00	52,57	4522,86	603,10	3919,76
0+720,00	11,50	0,00	115.02	53,17	4637,87	656,27	3981,61
0+722,50	13,16	0,02	30.84	0,03	4668,71	656,30	4012,42
0+734,41	14,13	0,00	160.62	0,14	4829,33	656,43	4172,90
0+740,00	13,16	0,00	75.66	0,00	4904,99	656,43	4248,56
0+746,31	12,83	0,00	81.45	0,00	4986,44	656,43	4330,01
0+760,00	12,35	0,00	172.35	0,00	5158,79	656,43	4502,36
0+780,00	10,59	0,31	229.46	3,09	5388,25	659,53	4728,73
0+794,50	9,35	0,72	144.65	7,45	5532,90	666,97	4865,93
0+800,00	10,93	0,24	55.10	2,72	5588,00	669,70	4918,30
0+816,82	18,48	0,18	243.72	3,68	5831,72	673,37	5158,34
0+820,00	18,86	0,05	58.43	0,37	5890,15	673,75	5216,40
0+839,14	16,05	0,01	329.38	0,53	6219,54	674,28	5545,26
0+840,00	16,59	0,00	14.08	0,00	6233,62	674,28	5559,33
0+860,00	16,13	0,00	327.22	0,03	6560,84	674,31	5886,53
0+880,00	15,37	1,90	314.95	19,07	6875,79	693,38	6182,41
0+900,00	13,09	0,60	284.51	25,07	7160,30	718,45	6441,84
0+920,00	8,38	0,00	214.62	6,03	7374,92	724,48	6650,44
0+921,54	9,76	0,00	13.96	0,00	7388,88	724,48	6664,40
0+940,00	7,08	0,60	150.94	5,62	7539,82	730,10	6809,73
0+960,00	5,53	0,39	121.72	10,04	7661,54	740,14	6921,40
0+980,00	8,63	0,00	138.81	3,96	7800,36	744,10	7056,26
0+987,91	9,99	0,00	72.88	0,00	7873,24	744,10	7129,14
1+000,00	19,87	0,00	178.98	0,00	8052,22	744,10	7308,13
1+020,00	17,44	0,00	370.71	0,00	8422,93	744,10	7678,84
1+040,00	1,40	0,27	187.67	2,73	8610,61	746,82	7863,78
1+054,28	0,04	9,88	10.19	73,16	8620,80	819,99	7800,81
1+060,00	0,00	11,61	0.11	61,51	8620,92	881,50	7739,42
1+080,00	0,00	13,02	0.00	246,26	8620,92	1127,76	7493,16
1+100,00	0,00	8,22	0.00	212,33	8620,92	1340,09	7280,83
1+120,00	1,47	1,08	14.66	93,00	8635,57	1433,09	7202,49
1+132,48	5,04	0,00	40.59	6,75	8676,16	1439,84	7236,32

PREFEITURA MUNICIPAL DE CAXIAS DO SUL

SEPLAN SECRETARIA MUNICIPAL DE PLANEJAMENTO E PARCERIAS ESTRATÉGICAS

ASSUNTO:

PROJETO DE MELHORAMENTO DE VIA EXISTENTE

PROJETO DE TERRAPLENAGEM E VOLUMETRIA DE SOLO

Estrada Municipal João Uliana, bairro Ana Rech - Caxias do Sul / RS


RESPONSÁVEL TÉCNICO:

ENG. CIVIL MATHIAS GRAZZIOTIN FAVERO
CREA/RS 223.457

DATA: FEV / 2026

ESCALA: 1:1000

PRANCHA: 09/11

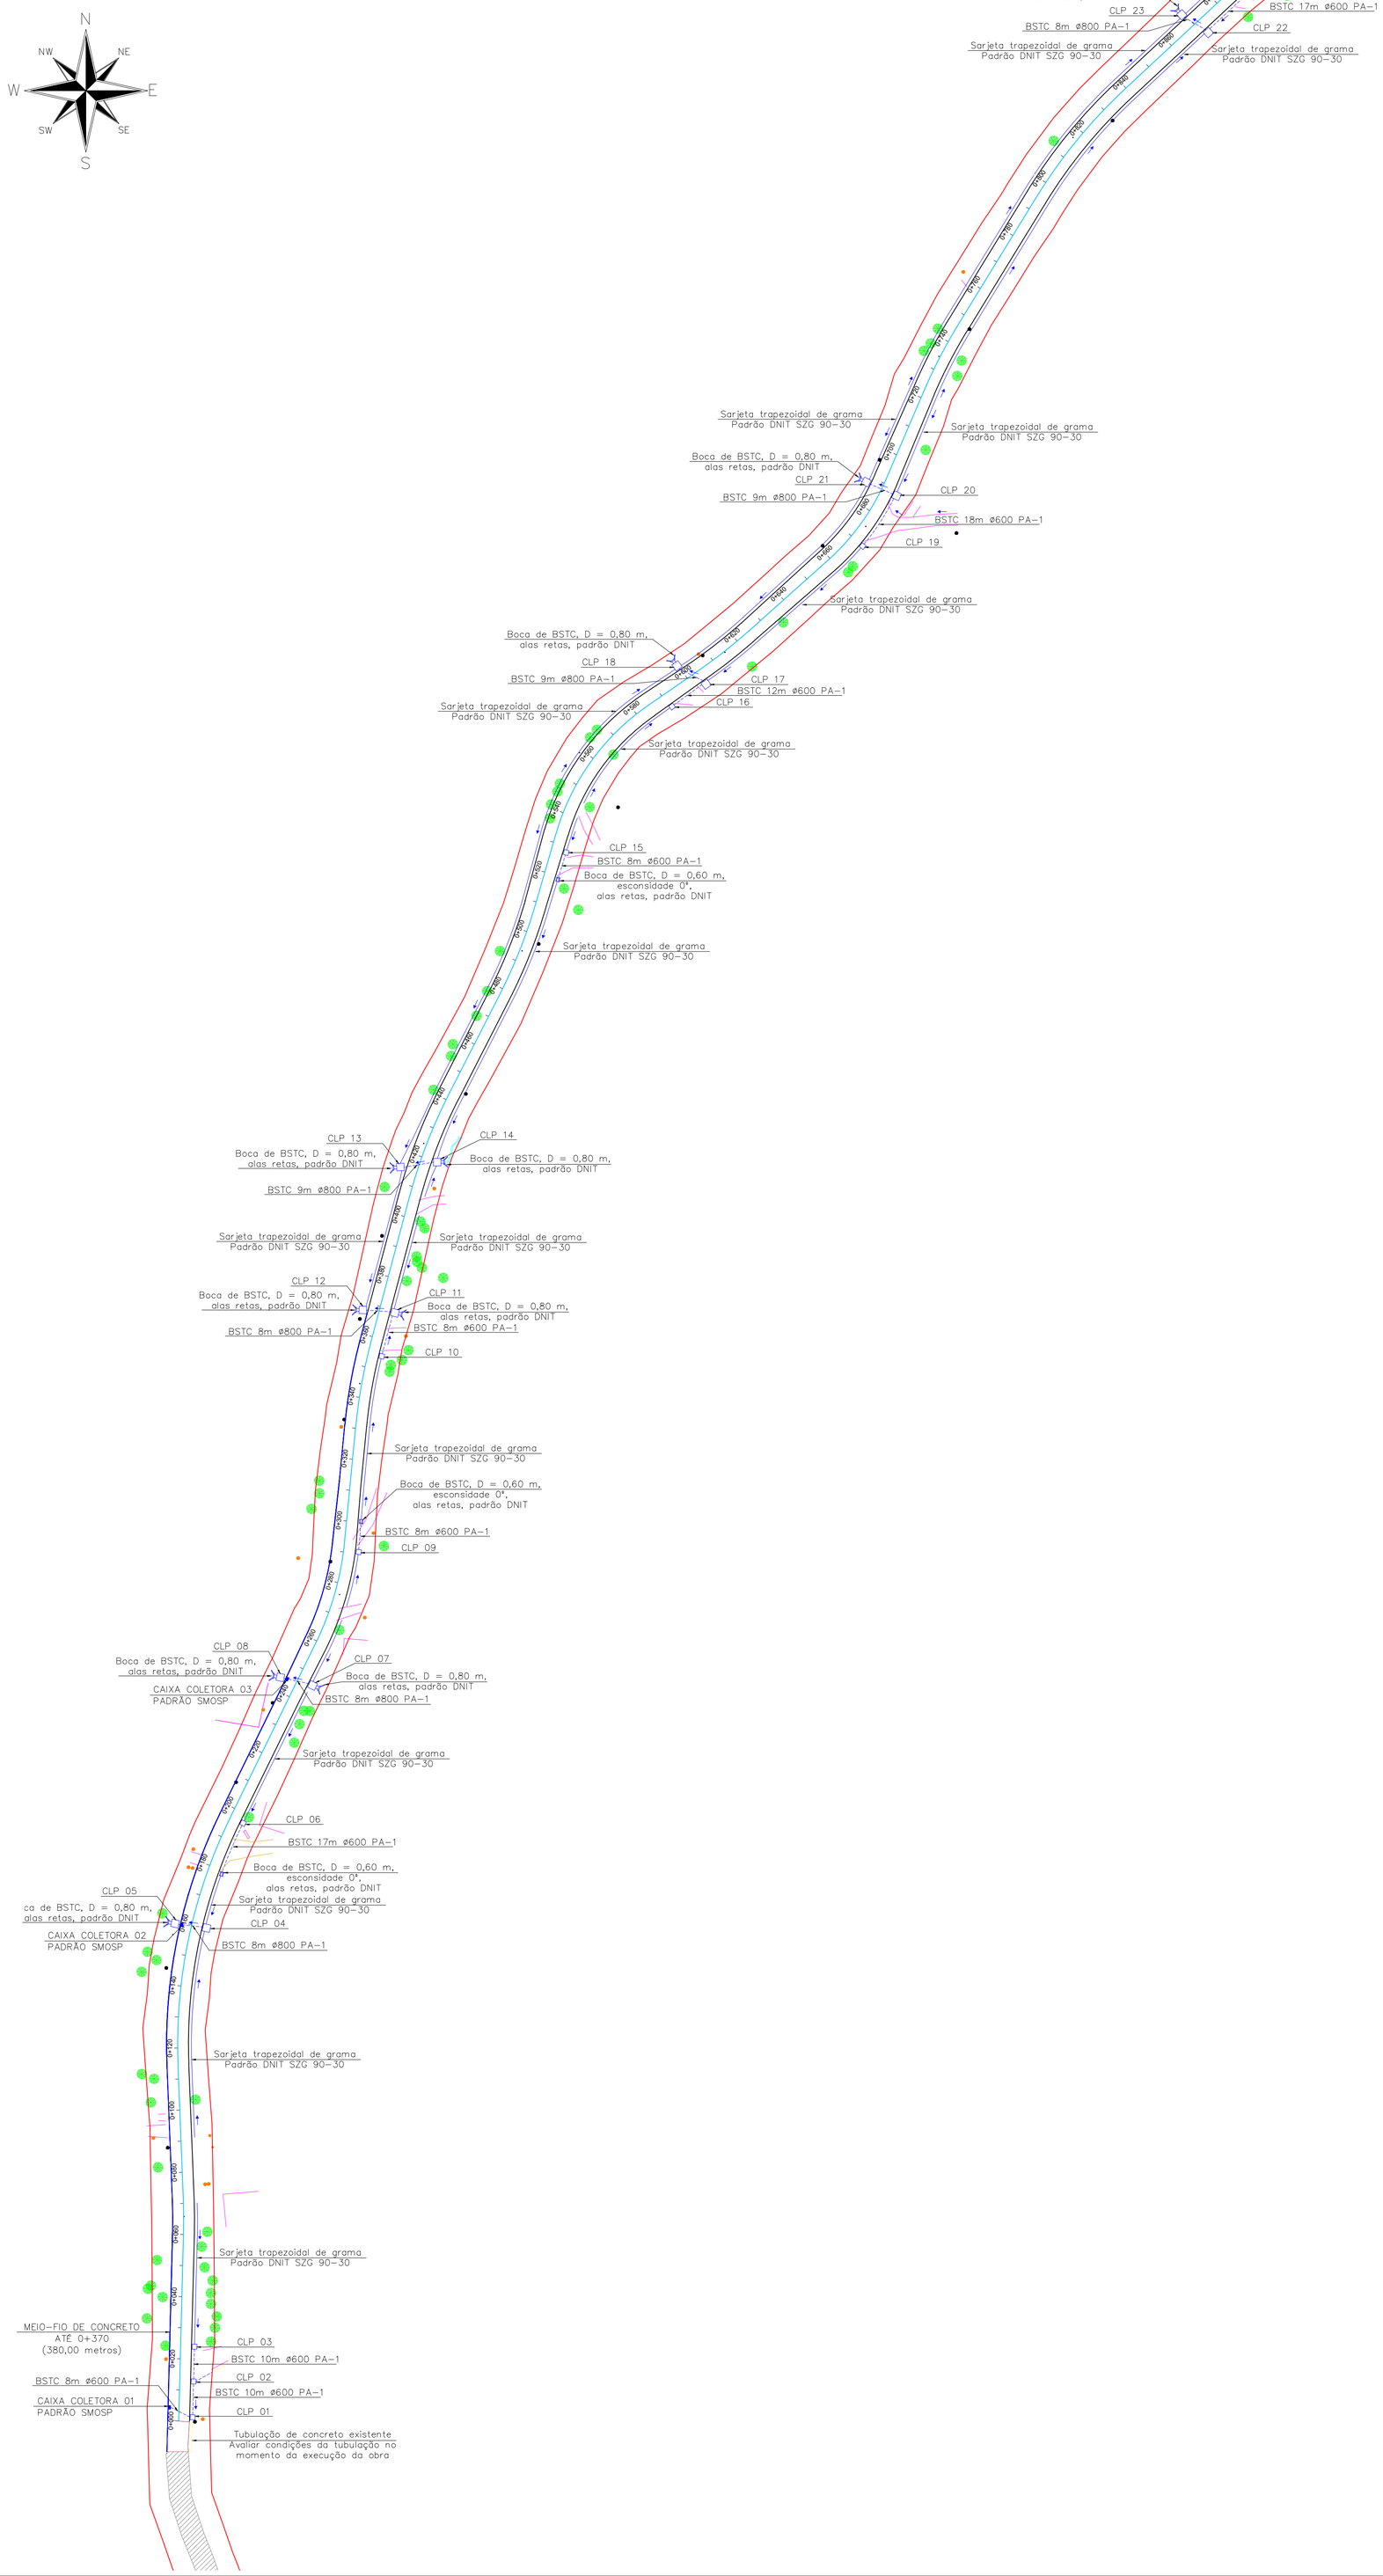

PREFEITURA MUNICIPAL DE CAXIAS DO SUL

SEPLAN SECRETARIA MUNICIPAL DE PLANEJAMENTO E PARCERIAS ESTRATÉGICAS

ASSUNTO:

PROJETO DE MELHORAMENTO DE VIA EXISTENTE

PROJETO DE DRENAGEM PLUVIAL

Estrada Municipal João Uliana, bairro Ana Rech - Caxias do Sul / RS


RESPONSÁVEL TÉCNICO:

ENG. CIVIL MATHIAS GRAZZIOTIN FAVERO
CREA/RS 223.457

DATA: FEV / 2026

ESCALA: 1:1000

PRANCHA: 10/11

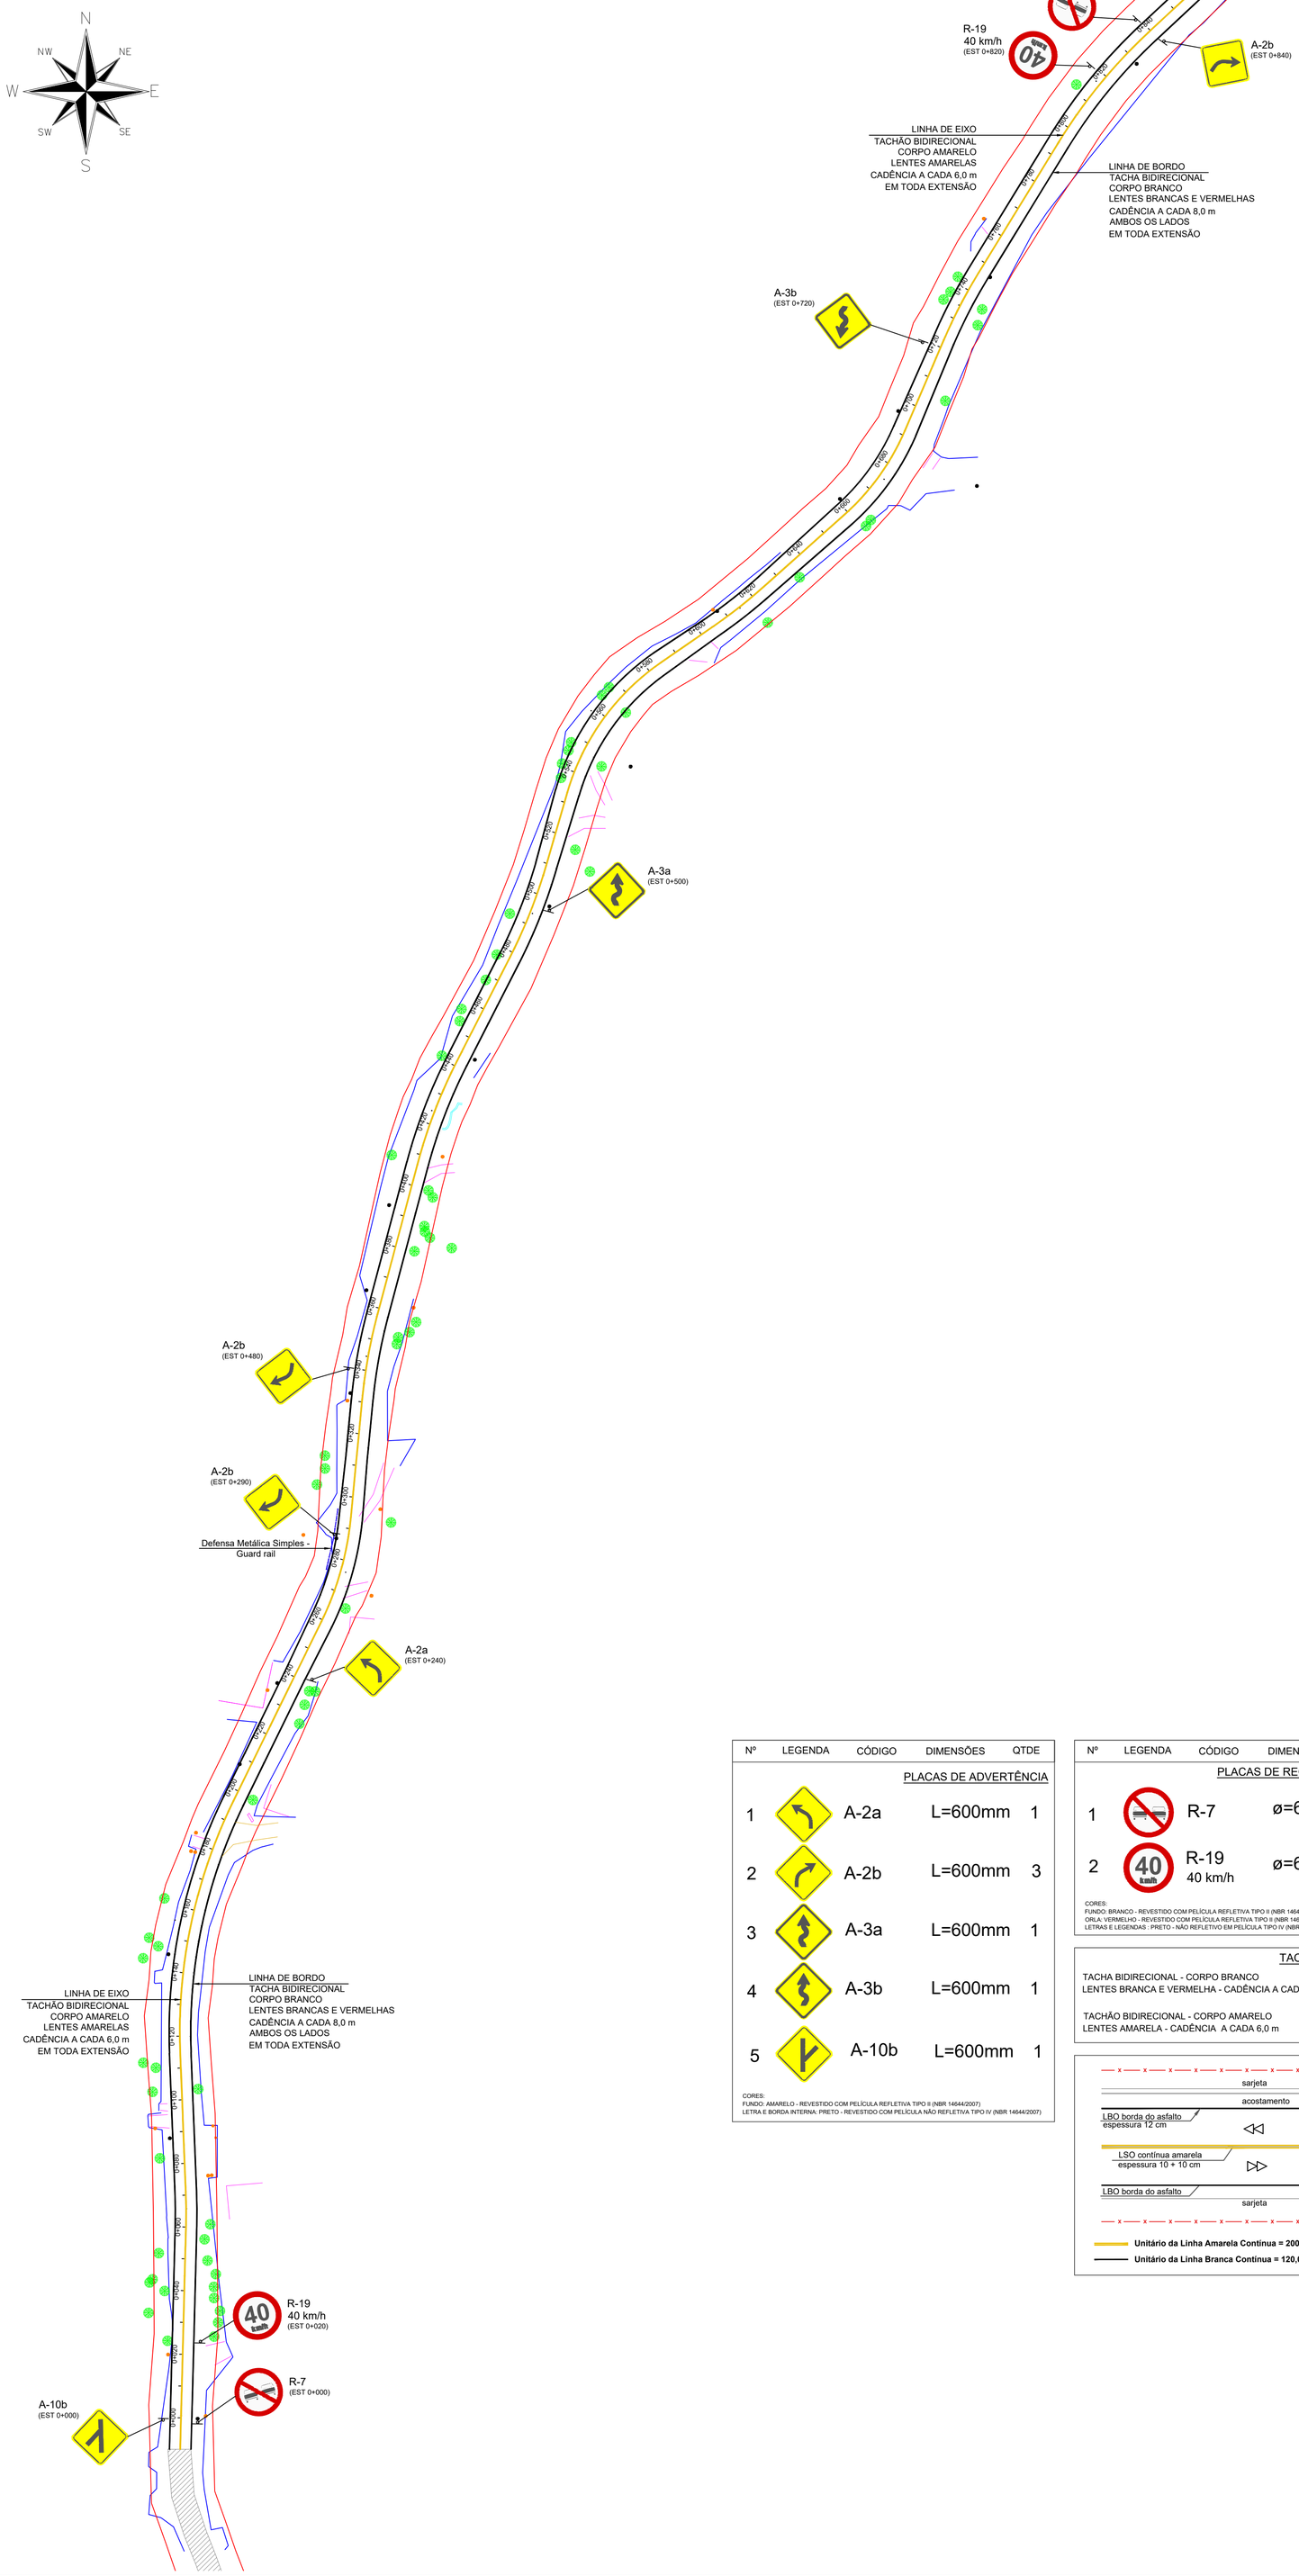

Nº	LEGENDA	CÓDIGO	DIMENSÕES	QTDE
		PLACAS DE ADVERTÊNCIA		
1		A-2a	L=600mm	1
2		A-2b	L=600mm	3
3		A-3a	L=600mm	1
4		A-3b	L=600mm	1
5		A-10b	L=600mm	1

CORES:
FUNDO: AMARELO - REVESTIDO COM PELÍCULA REFLETIVA TIPO II (NBR 14644/2007)
LETRA E BORDA INTERNA: PRETO - REVESTIDO COM PELÍCULA NÃO REFLETIVA TIPO IV (NBR 14644/2007)

Nº	LEGENDA	CÓDIGO	DIMENSÕES	QTDE
		PLACAS DE REGULAMENTAÇÃO		
1		R-7	ø=600mm	2
2		R-19 40 km/h	ø=600mm	2

CORES:
FUNDO: BRANCO - REVESTIDO COM PELÍCULA REFLETIVA TIPO II (NBR 14644/2007)
ORLA: VERMELHO - REVESTIDO COM PELÍCULA REFLETIVA TIPO II (NBR 14644/2007)
LETRAS E LEGENDAS : PRETO - NÃO REFLETIVO EM PELÍCULA TIPO IV (NBR 14644/2007)

TACHÕES E TACHAS	
TACHA BIDIRECIONAL - CORPO BRANCO LENTES BRANCA E VERMELHA - CADÊNCIA A CADA 8,0 m	210 UNID.
TACHÃO BIDIRECIONAL - CORPO AMARELO LENTES AMARELA - CADÊNCIA A CADA 6,0 m	140 UNID.

PREFEITURA MUNICIPAL DE CAXIAS DO SUL

SEPLAN SECRETARIA MUNICIPAL DE PLANEJAMENTO E PARCERIAS ESTRATÉGICAS

ASSUNTO:

PROJETO DE MELHORAMENTO DE VIA EXISTENTE

PROJETO DE SINALIZAÇÃO VIÁRIA

Estrada Municipal João Uliana, bairro Ana Rech - Caxias do Sul / RS

RESPONSÁVEL TÉCNICO:

ENG. CIVIL MATHIAS GRAZZIOTIN FAVERO
CREA/RS 223.457

DATA: FEV / 2026

ESCALA: 1:1000

PRANCHA: 11/11