




26805000277855



25805000032245

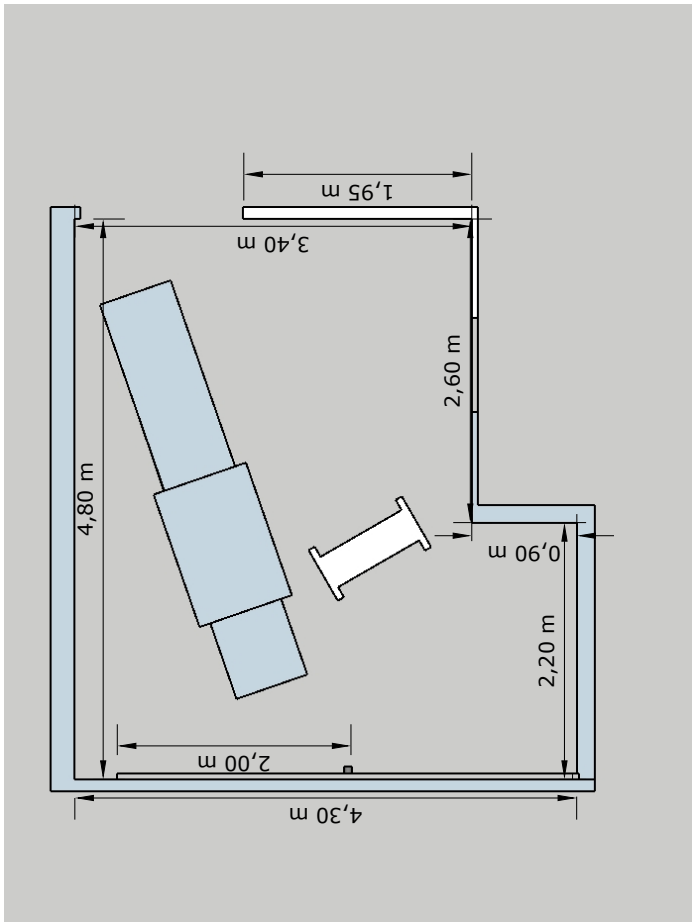

PORTA DE SEGURANÇA RAIOS EMBARQUE

PLANTAS



Engenheiro
Eng. Gilberto P Aguiar
CREA/RS 251833

Contrutora
Empresa

ESCALA 1:50

FEV 2026

PRANCHA

2

