

PROJETO PADRÃO DA CAIXA COLETORA


VISTA SUPERIOR

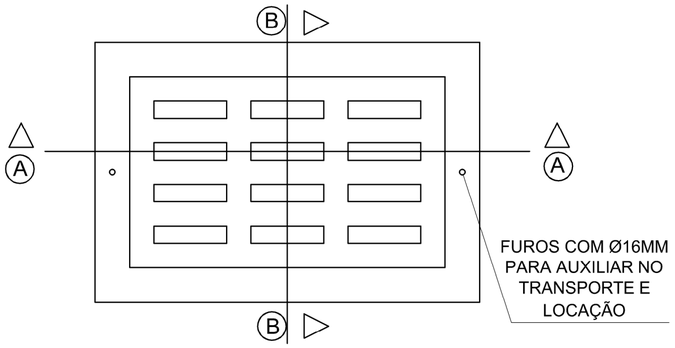


PERSPECTIVA

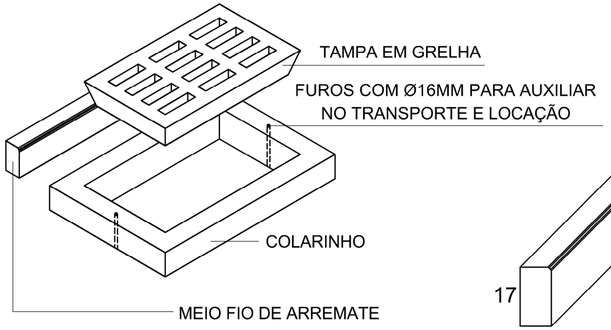

PERSPECTIVA MEIO FIO ARREMATE

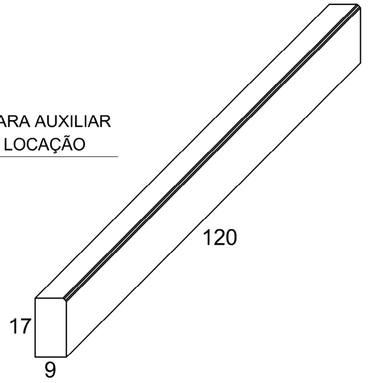


CORTE AA

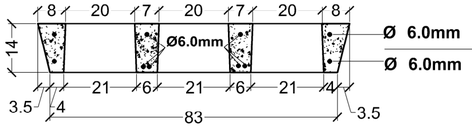

DETALHAMENTO FERRAGEM


Ø 6.0mm
Ø 6.0mm

CORTE BB

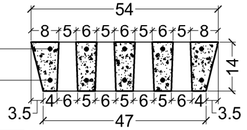


Ø 6.0mm
Ø 6.0mm

DETALHAMENTO TAMPA EM GRELHA

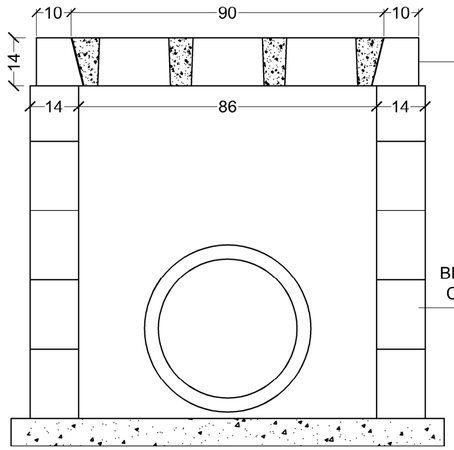

COLARINHO EM CONCRETO ARMADO PARA ALOJAMENTO DA GRELHA

MEIO FIO DE ARREMATE

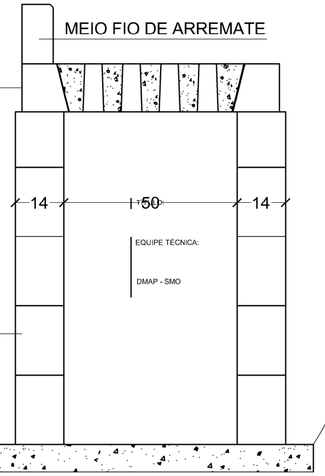


BLOCO DE CONCRETO ESTRUTURAL COM TODOS VAZIOS GRAUTEADOS

BASE PRÉ-FABRICADA H = 8,00 cm
CONCRETO FCK=20MPa

DETALHAMENTO FERRAGEM: COLARINHO, FUNDO E MEIO FIO

COLARINHO CORTE AA

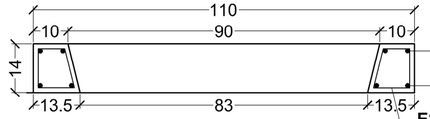

2 Ø 6.0mm
2 Ø 6.0mm
ESTRIBOS Ø4.2mm A CADA 20CM

COLARINHO CORTE BB




2 Ø6.0mm
2 Ø6.0mm

PROJEÇÃO DOS FUROS DE Ø16MM PARA AUXILIAR NO TRANSPORTE E LOCAÇÃO


ESTRIBOS Ø4.2mm A CADA 20CM

FUNDO DA CAIXA

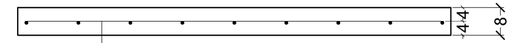

MALHA AÇO Ø 4.2mm 15X15

MEIO FIO DE ARREMATE

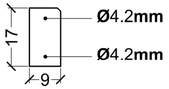

Ø4.2mm
Ø4.2mm

DMAP
DEPARTAMENTO DE MANEJO DE ÁGUAS PLUVIAIS

Secretaria Municipal de Obras - SMO

PREFEITURA DE CAXIAS DO SUL

TÍTULO:
PROJETO PADRÃO DA CAIXA COLETORA

EQUIPE TÉCNICA:
DMAP - SMO

ESCALA:
1:1250

DESENHO:
DMAP - SMO

DATA:
ABRIL DE 2025

PRANCHA:
10