


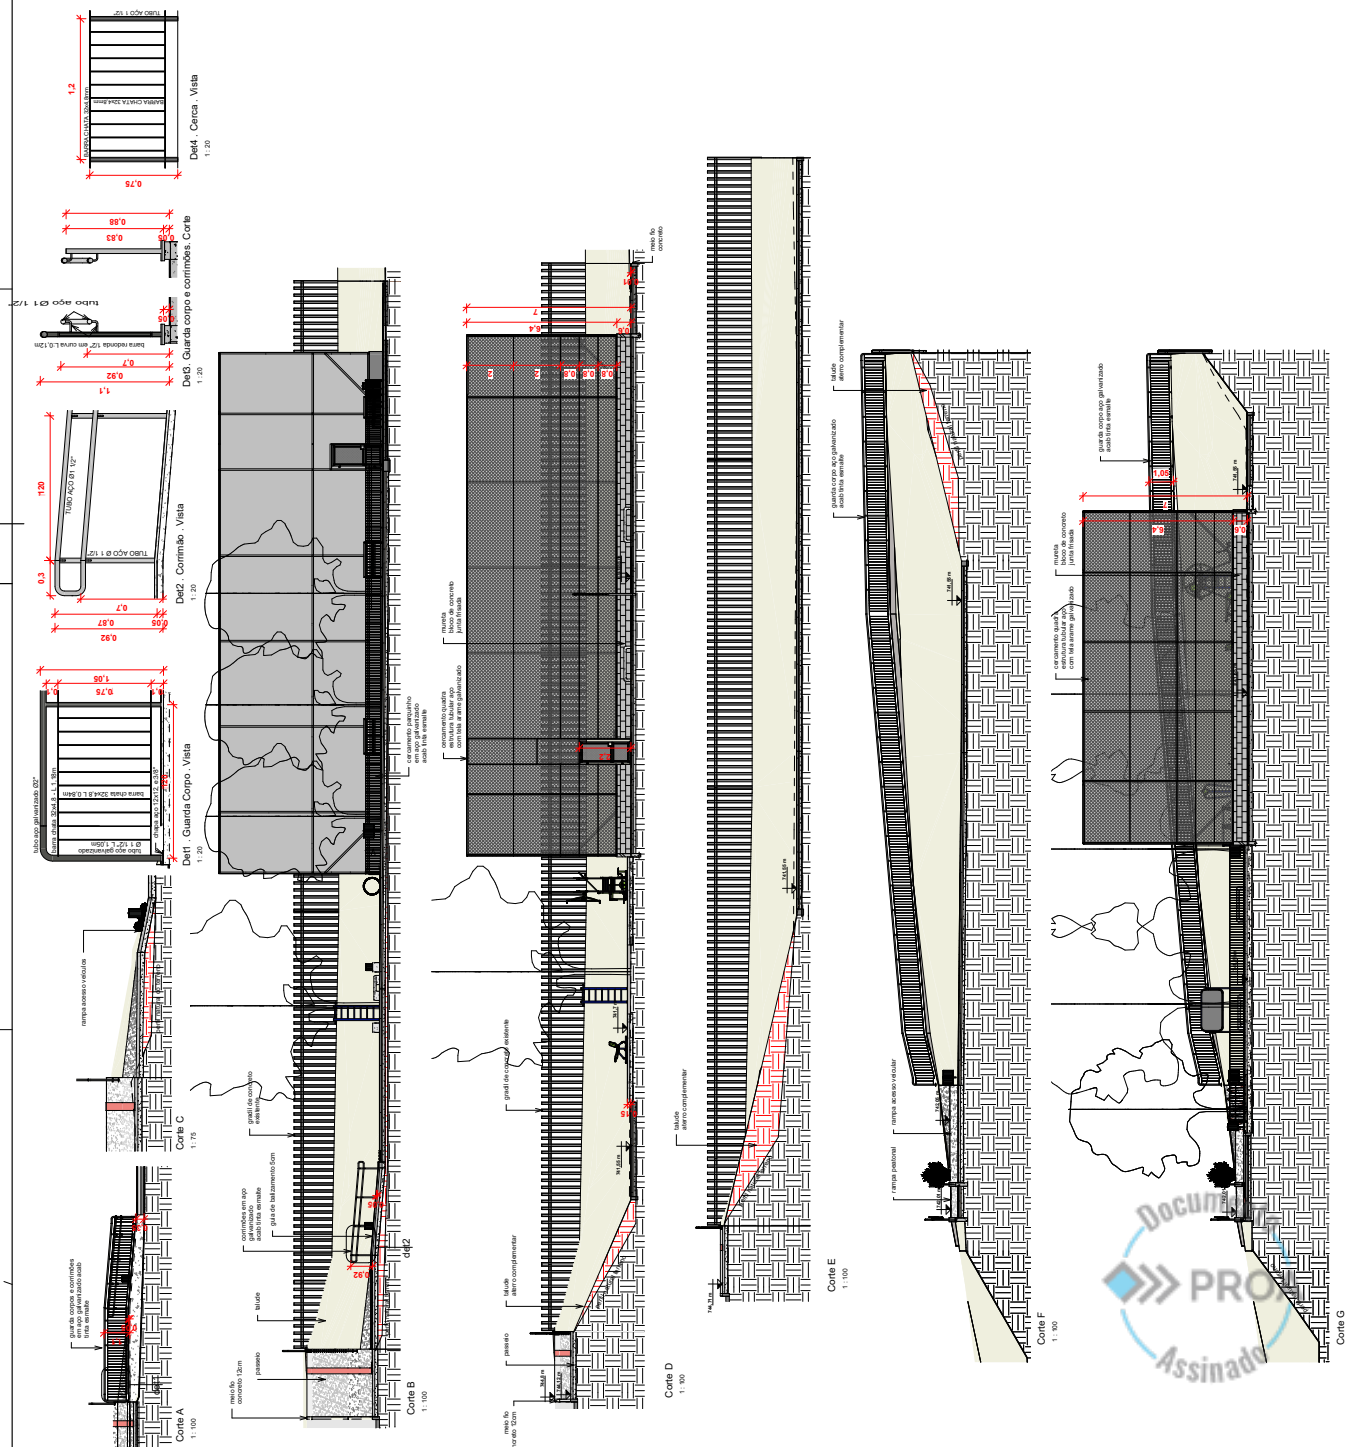

SEPLAN		DEPRO/GPEP	
PREFEITURA MUNICIPAL DE CAXIAS DO SUL		DEPARTAMENTO DE PROJETOS DE ARQUITETURA E URBANISMO	
PROJETO	Projeto de Esportes - São Victor	PROCESSO	14-050-02077-0
TÍTULO	CORTES	ORÇAMENTAÇÃO	ORÇ.
LOCAL	Rua Green Mangrove - Bairro São Victor COHAB - Caixa 06	IMPRESSÃO	1225
RESP. TÉCNICO	Arq. Ute. Crista Böhm CAURE 4279417	PLANOCHA	02





24805000203770

**Nome do documento:** 02\_ARQ\_SAO VICTOR COHAB\_CORTES.pdf

**Documento assinado por**

**Órgão/Grupo/Matrícula**

**Data**

CINTIA BOHM

PMCXSUL / SEPLAN-GPEP / 36257

08/01/2026 09:03:35

