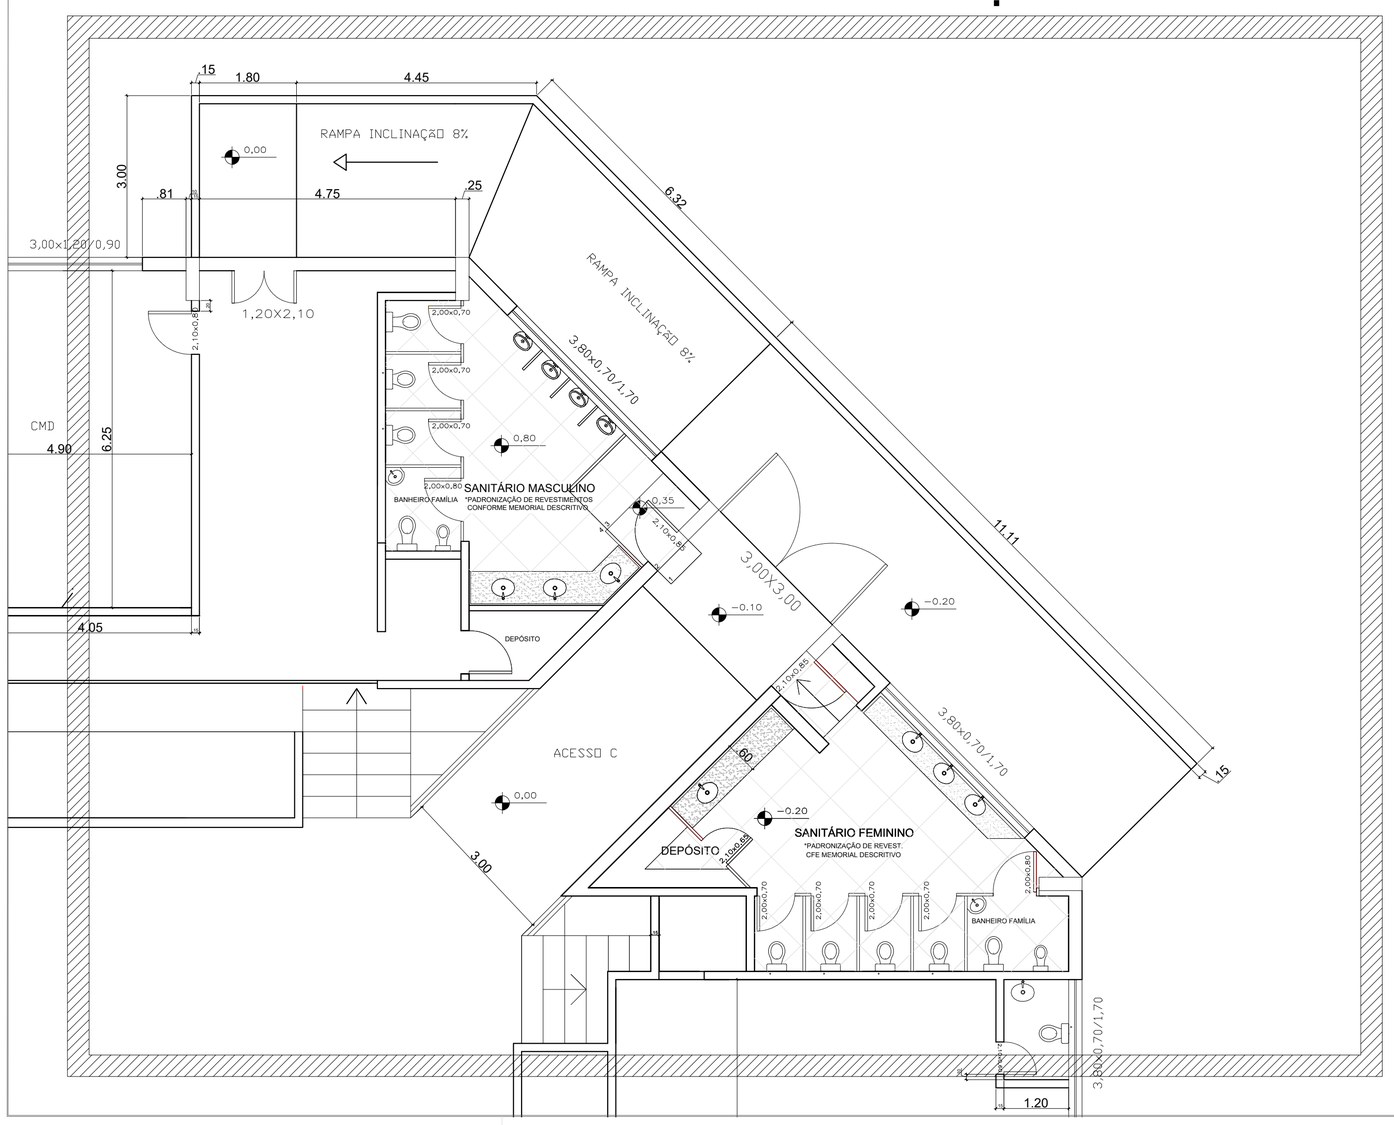

SETOR DE INTERVENÇÃO 2

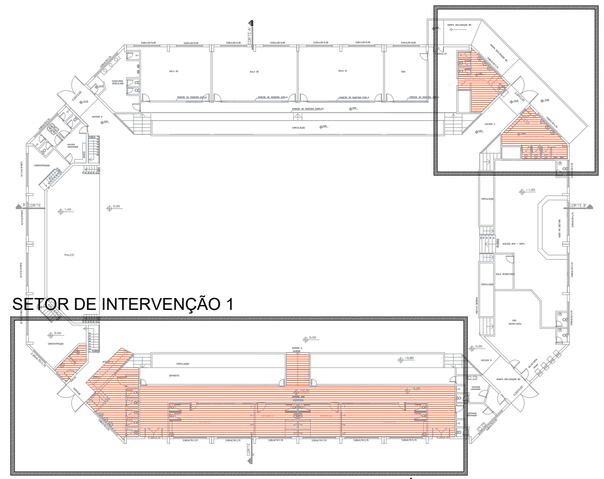

PLANTA BAIXA NÍVEL 4.0

LEGENDA

AMBIENTES A REFORMAR
ÁREA TOTAL APROX. 330M2

REVISÃO	DATA	ALTERAÇÃO	RESPONSÁVEL

PREFEITURA MUNICIPAL DE GRAMADO

ADMINISTRAÇÃO MUNICIPAL: NESTOR TISSOT e LUIZ ANTONIO BARBACOVI

SECRETARIA DE GOVERNANÇA E DESENVOLVIMENTO INTEGRADO: GERMANO EDUARDO BECKER JUNGES

ADMINISTRAÇÃO 2021/2024

OBRA: REFORMA E MANUTENÇÃO DE SANITÁRIOS E VESTIÁRIOS PERINÃO

ÁREA APROX. DA REFORMA: 330,00m²

PRANCHA: 05

LOCALIZAÇÃO: Avenida Borges de Medeiros - CENTRO

GRAMADO - RS

CONTEÚDO: LAYOUT FINAL - SETOR DE INTERVENÇÃO 2

ARQUIVO:

OBSERVAÇÕES:

ESCALA: 1:100

PROJETO ARQUITETÔNICO: Arq. Marcela Scarpetti Rodrigues CAU A48143-2

DATA: SETEMBRO 2023

PROPRIETÁRIO: Prefeitura Municipal de Gramado

DESENHO: MARCELA / THAYS