



# PAVIMENTAÇÃO

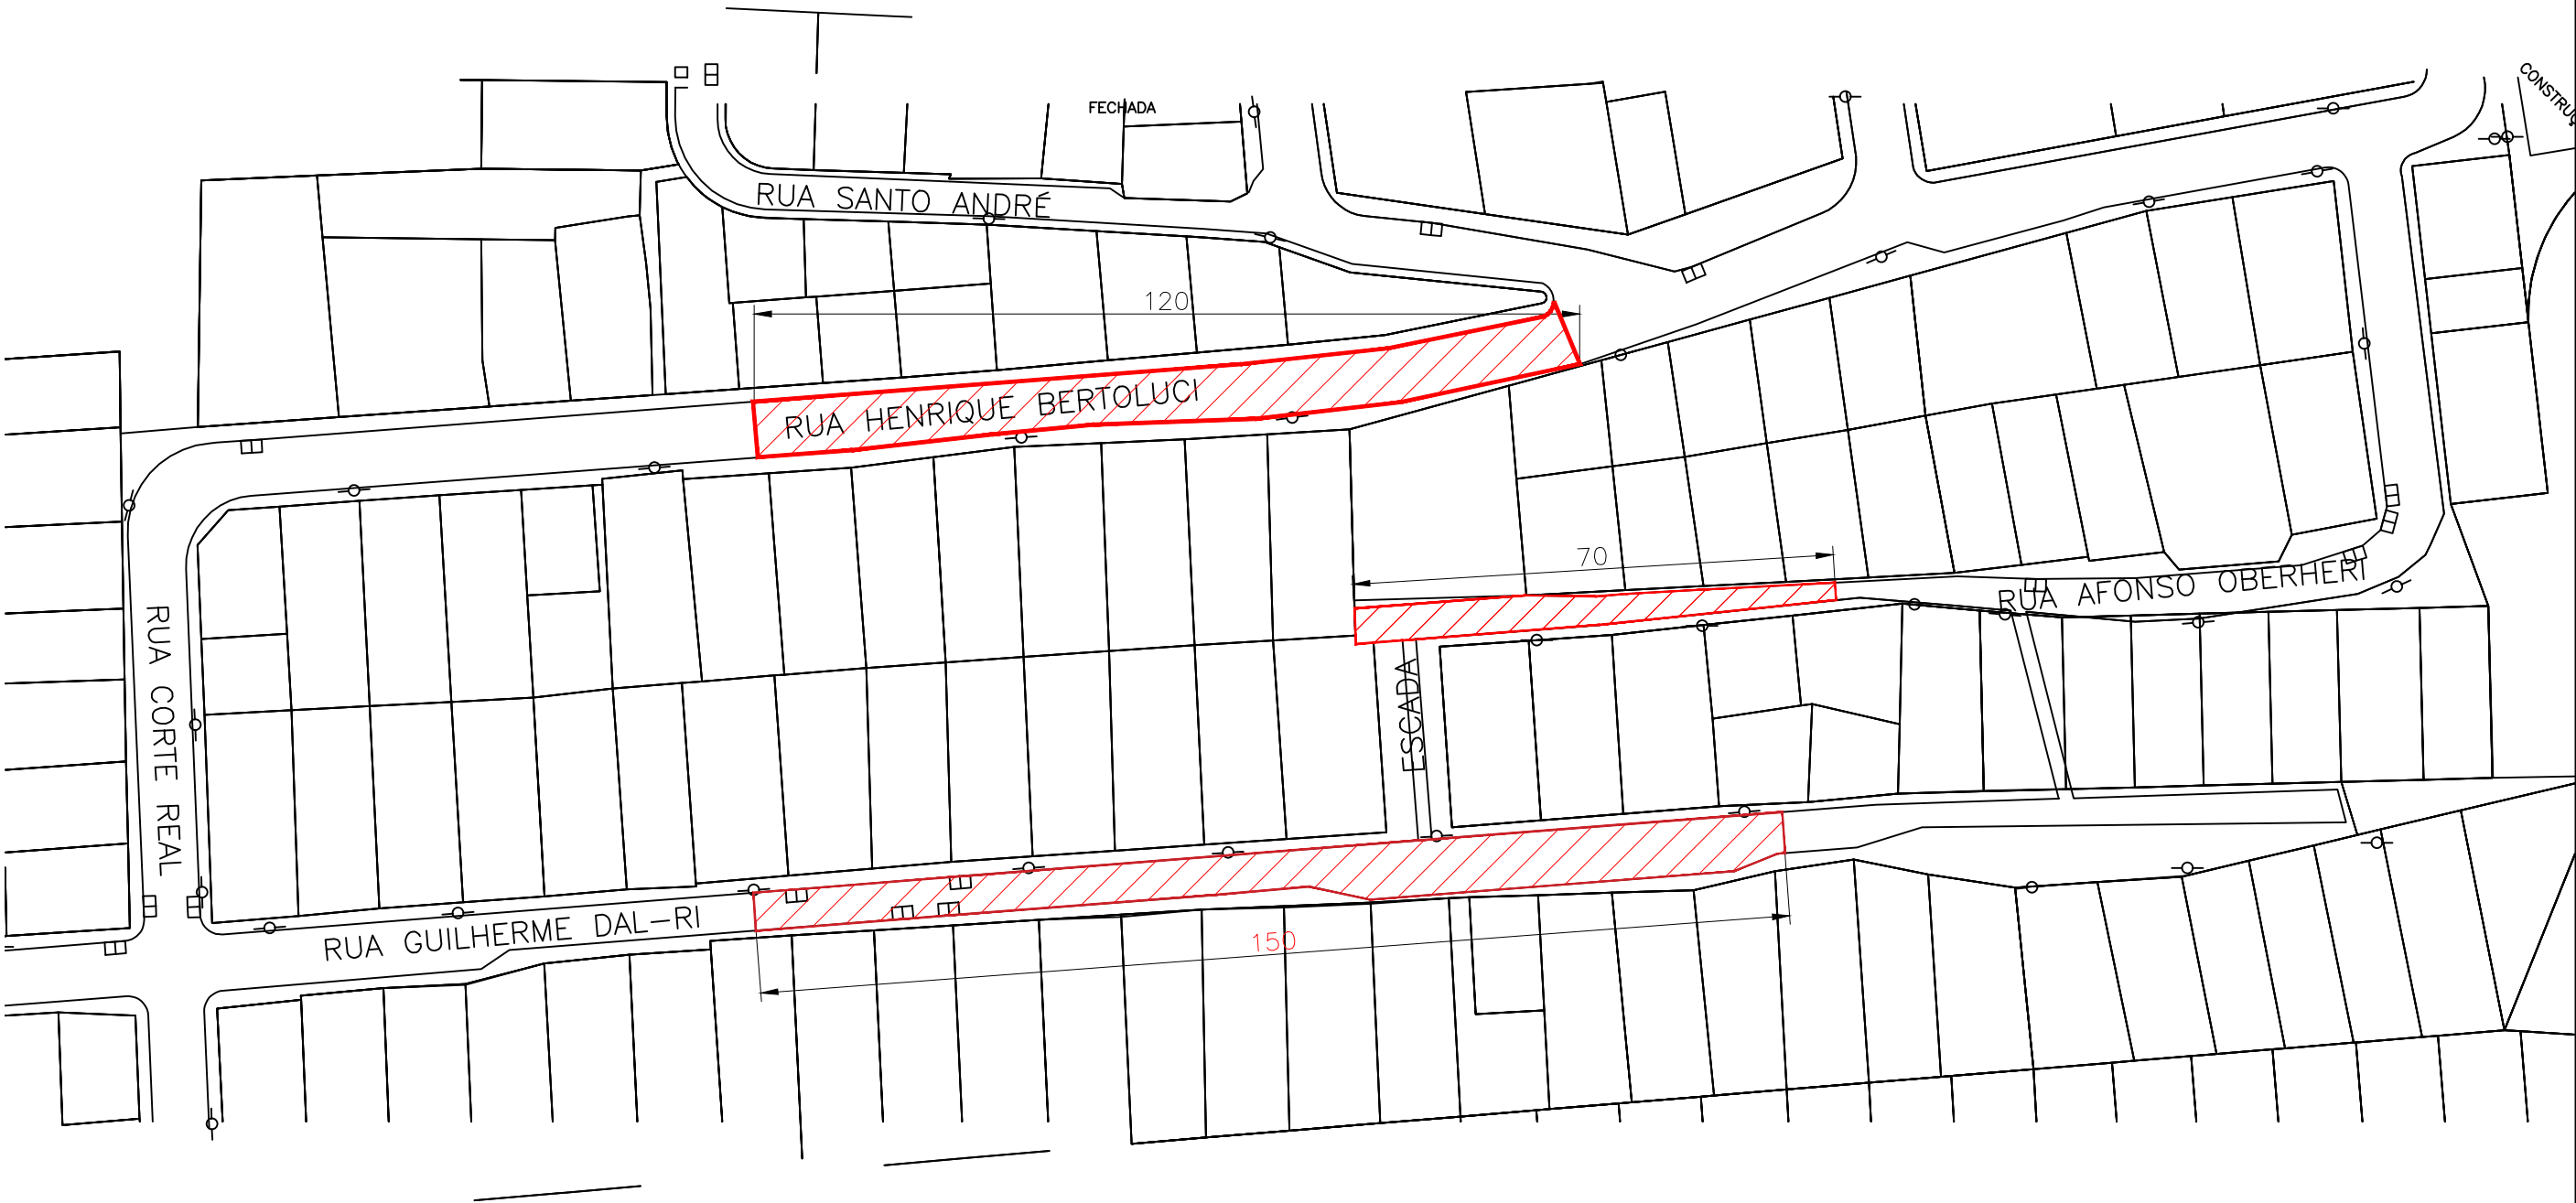

## LEGENDA:

 NOVA PAVIMENTAÇÃO

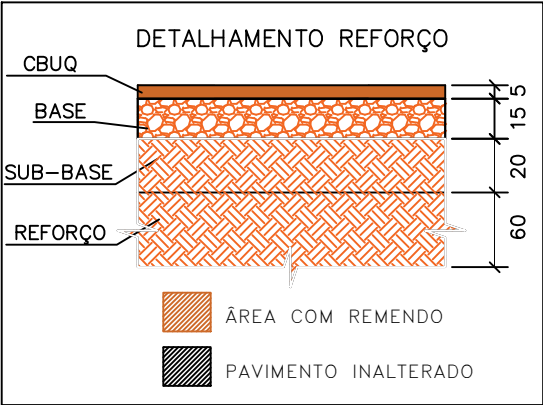

## PREFEITURA MUNICIPAL DE GRAMADO

ADMINISTRAÇÃO MUNICIPAL: NESTOR TISSOT e LUIZ ANTONIO BARBACOV  
SECRETARIA DE GOVERNANÇA E DESENVOLVIMENTO INTEGRADO: GERMANO EDUARDO BECKER JUNGES

ADMINISTRAÇÃO  
2021/2024



OBRA:	RECONSTRUÇÃO DE PAVIMENTO ASFÁLTICO	PROJETO:	Eng. Thiago Truá Machado CREA - SC 086700-8	EXTENSÃO:	---
LOCALIZAÇÃO:	PIRATINI NORTE	DATA:	SETEMBRO/2025	REVISÃO:	REV 00
CONTEÚDO:	IMPLANTAÇÃO	PROPRIETÁRIO:	Prefeitura Municipal de Gramado	ESCALA:	1:1000
				PRANCHA:	01