

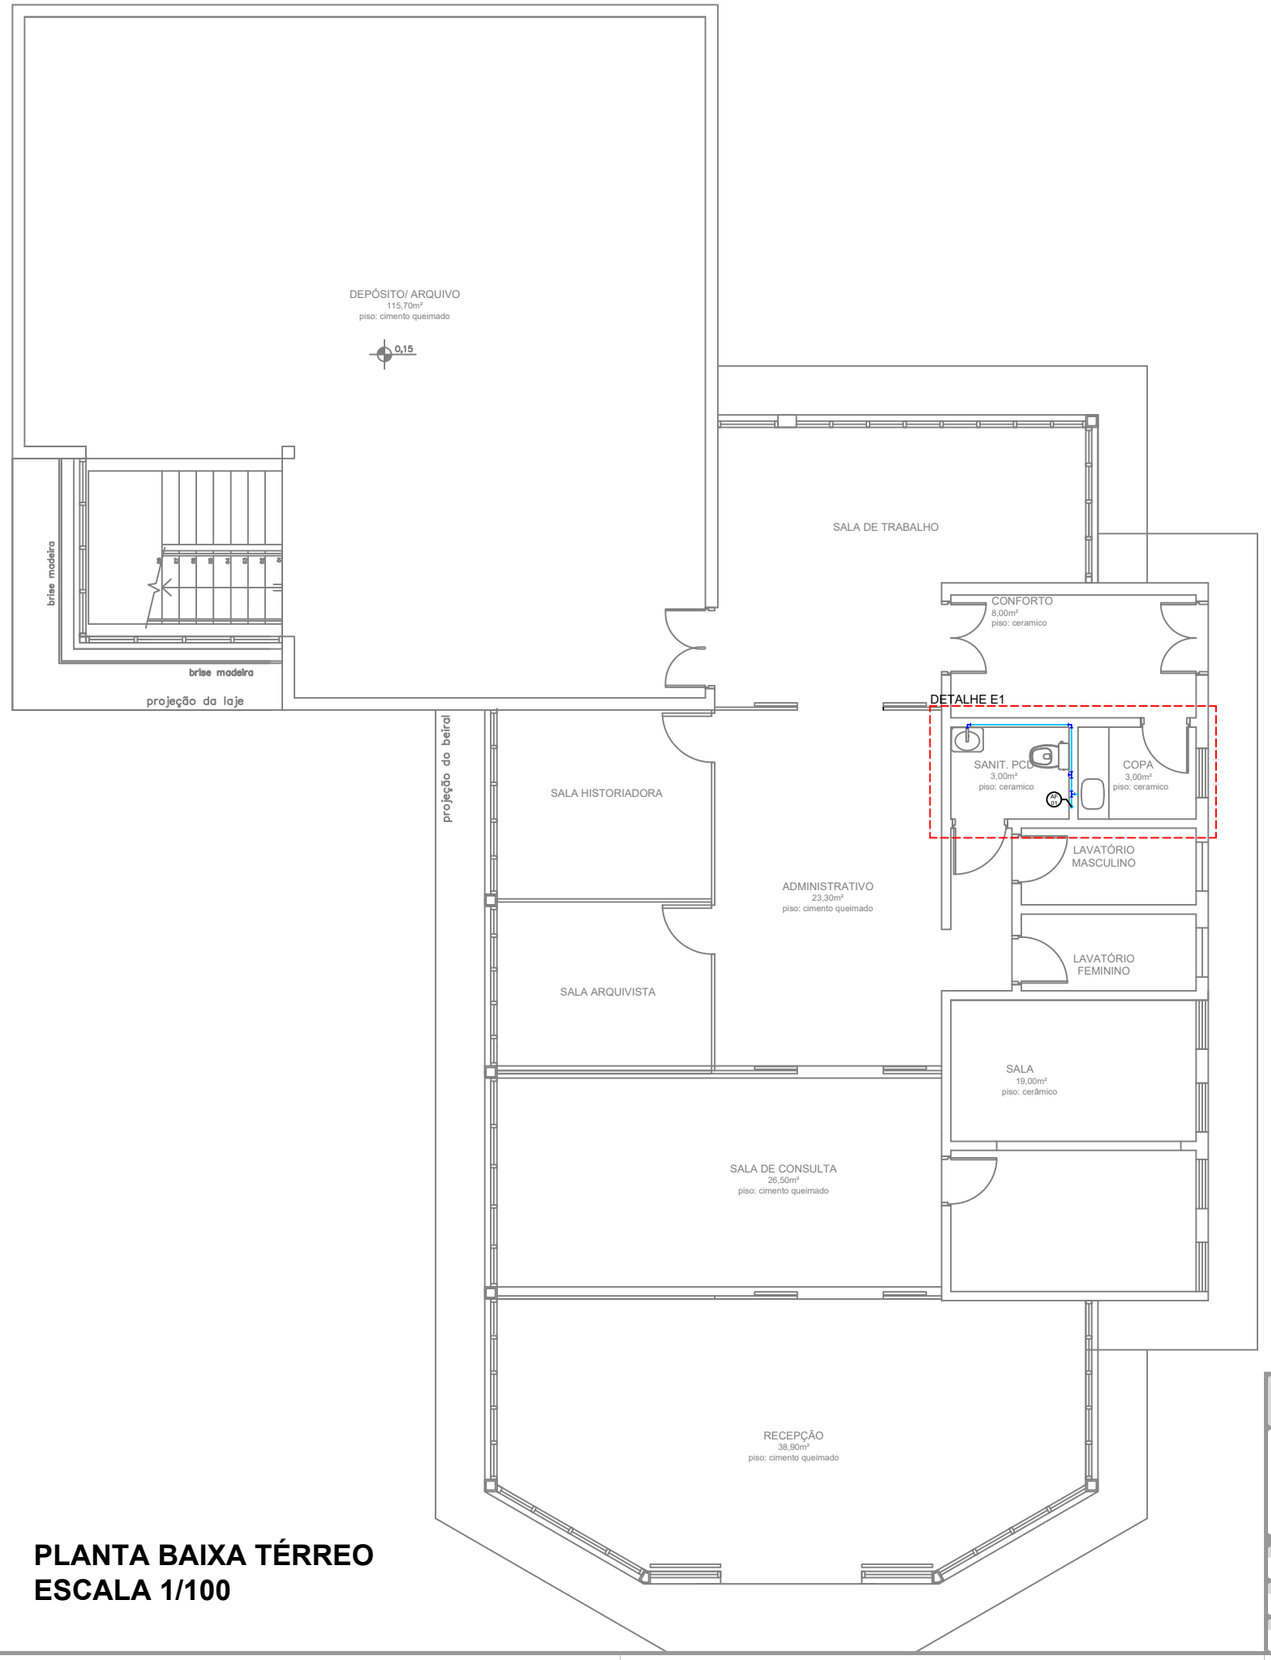


PLANTA BAIXA TÉRREO
ESCALA 1/100

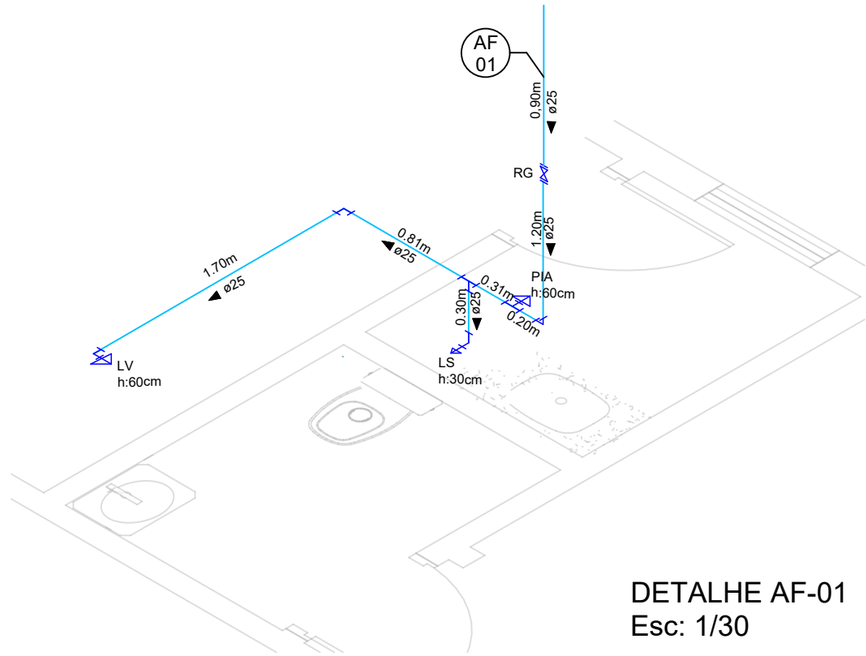

DETALHE AF-01
Esc: 1/30

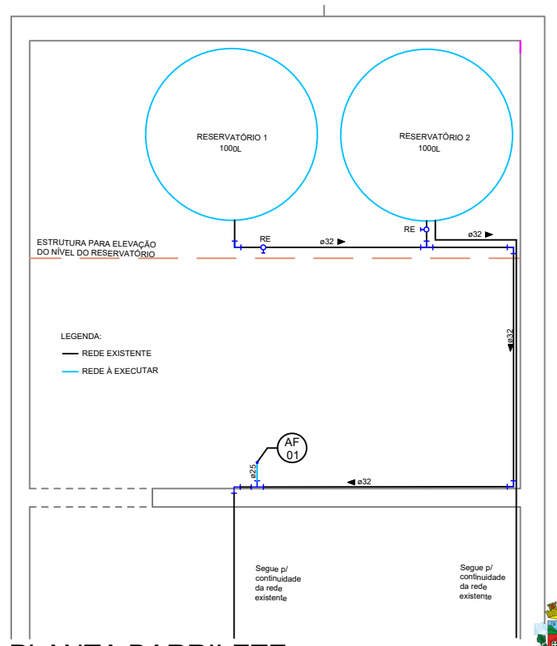

PLANTA BARRILETE
Esc: 1/30

Lista de Materiais		
simbologia	quant.	descrição
	3PÇS	JOELHO 90° 25mm
	2PÇS	JOELHO LATÃO 90° 25mm
	2PÇS	TE 25mm
	1PÇS	TE REDUÇÃO 32x25mm
	1PÇS	LUVA LATÃO 25mm
	1PÇ	REGISTRO DE GAVETA 3/4
	5,72m	TUBO 25mm

Assinado eletronicamente por:
ANDRE FONSECA DOS SANTOS
11/09/2026 10:00:03
Assinatura digital avançada.

ESTE DOCUMENTO FOI ASSINADO EM: 11/09/2026 10:00 -03:00 -03
PARA CONFERÊNCIA DO SEU CONTEÚDO ACESSE: https://c.ipm.com.br/p5f3fa6e5aabd6

PREFEITURA MUNICIPAL DE GRAMADO

ADMINISTRAÇÃO MUNICIPAL: **NESTOR TISSOT e LUIZ ANTONIO BARBACOVI**
SECRETARIA DE GOVERNANÇA E DESENVOLVIMENTO INTEGRADO: **GERMANO EDUARDO BECKER JUNGES**
ADMINISTRAÇÃO **2025/2028**

OBRA:	RESPONSÁVEL TÉCNICO HIDROSSANITÁRIO:	DATA:	ÁREA:
REFORMA ARQUIVO PÚBLICO MUNICIPAL	**André Fonseca dos Santos - CREA PR199.322**	**Janeiro 2026**	**442m²**
LOCALIZAÇÃO:	PROJETO ARQUITETÔNICO:	ESCALA:	PRANCHA:
Rua F.G. Bier, 501 , Bairro Planalto - Gramado/RS	**Arq. Débora Dall'Agnol CAU RS A52492-1**	**Indicada**	**01**
CONTEÚDO:	PROPRIETÁRIO:	ARQUIVO:	
PLANTA DE READEQUAÇÃO ÁGUA FRIA	**Prefeitura Municipal de Gramado**	L:\Projetos\Arquivo Público\2025 reforma	