

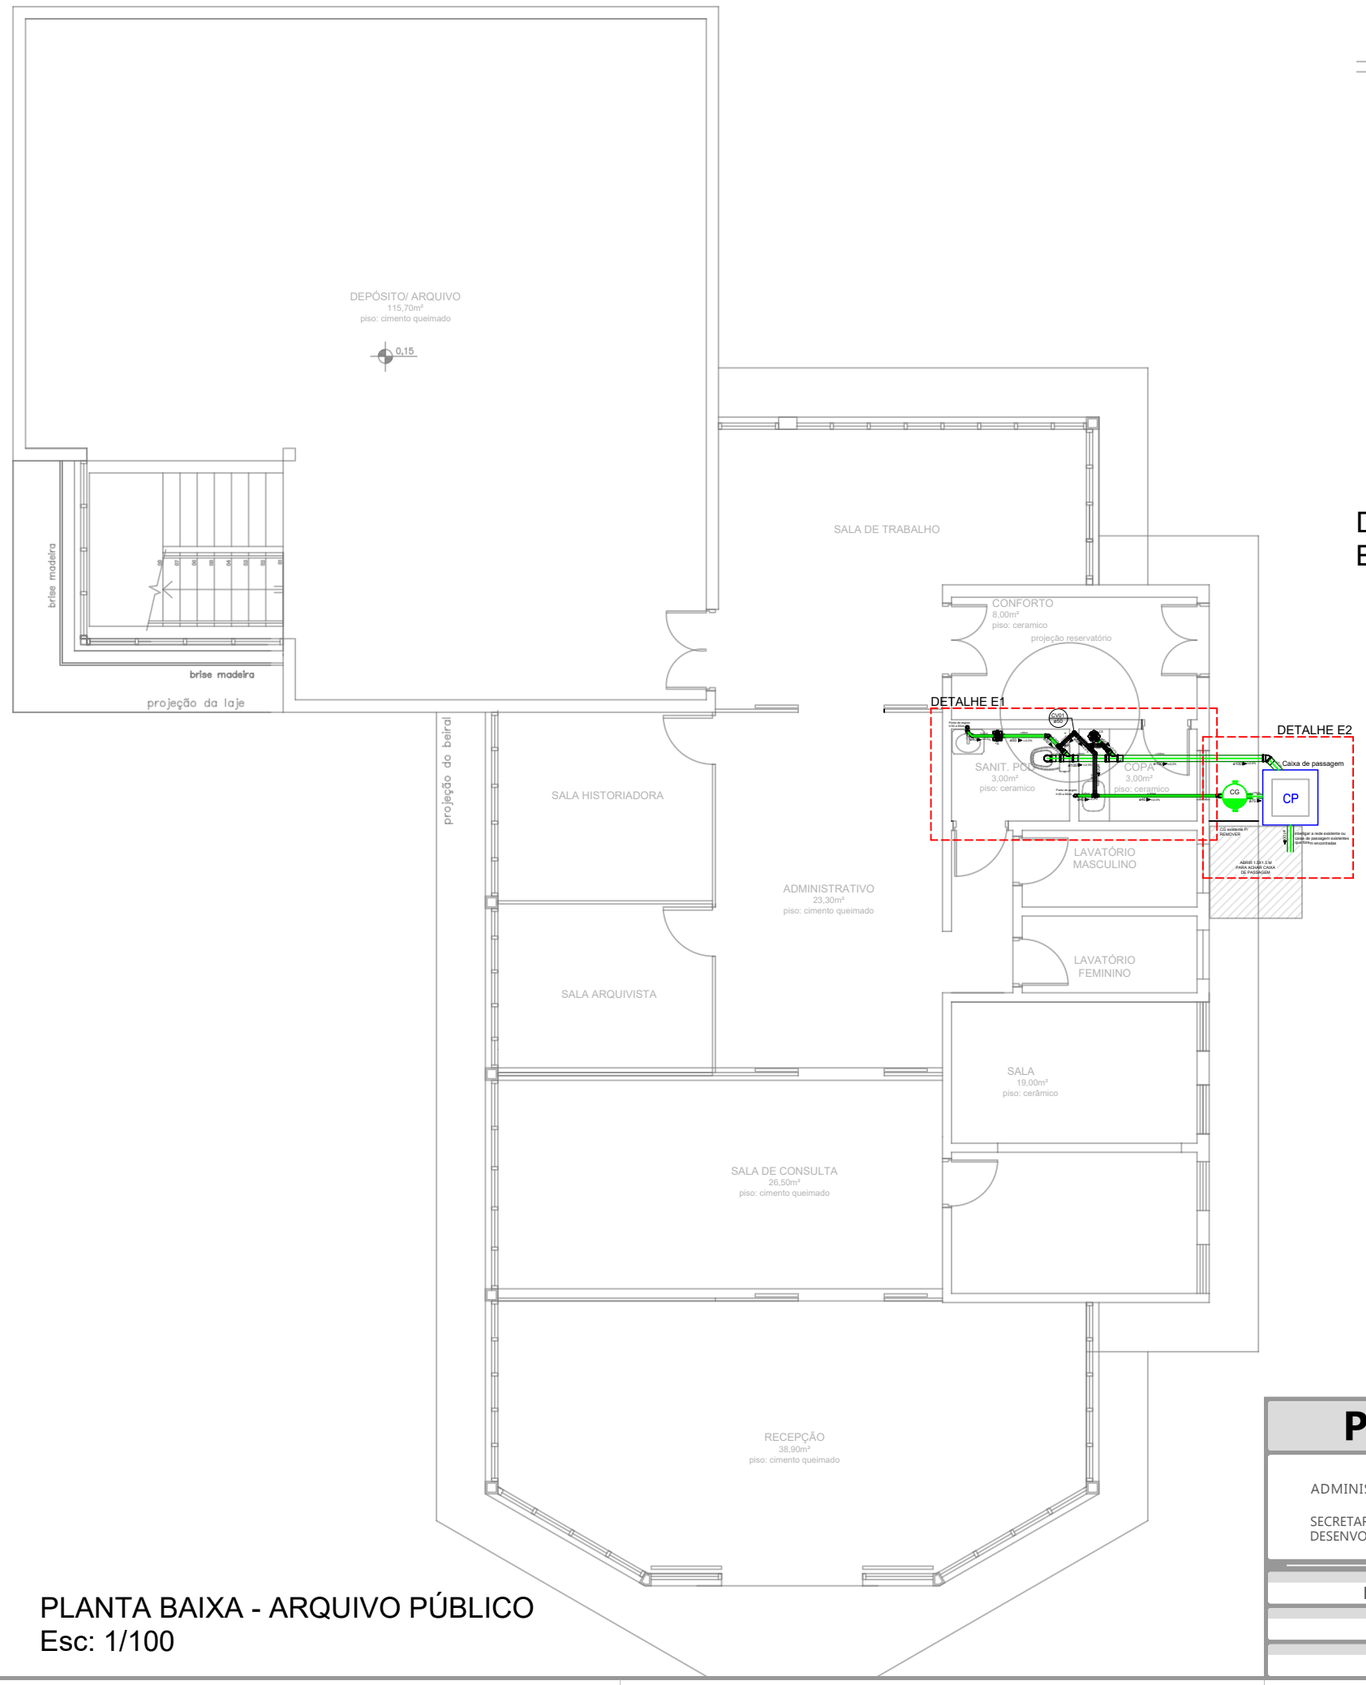


PLANTA BAIXA - ARQUIVO PÚBLICO
Esc: 1/100

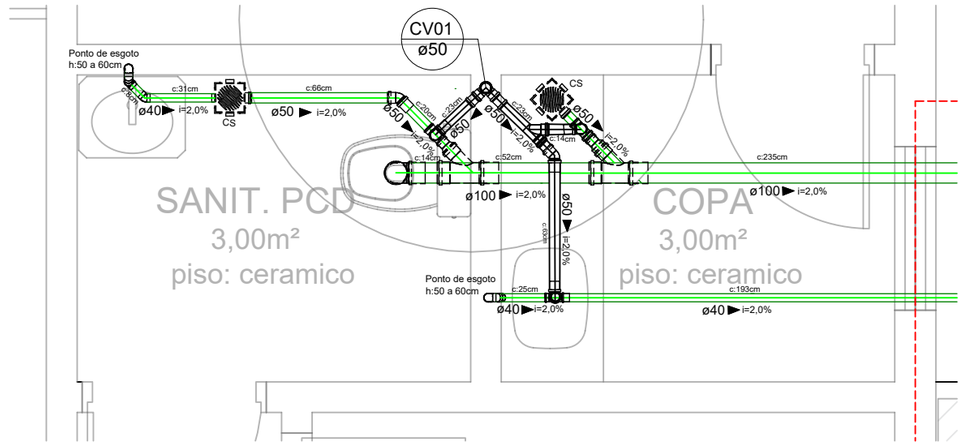

DETALHE E1
Esc: 1/30

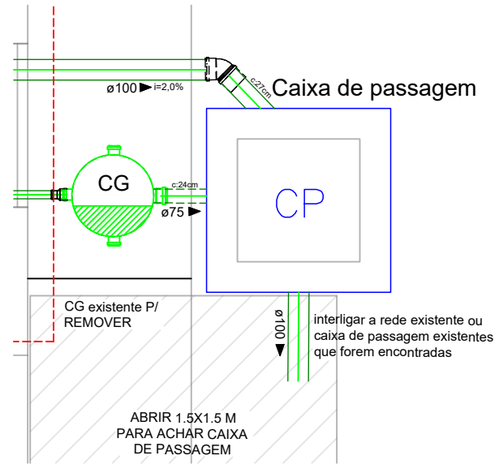

DETALHE E2
Esc: 1/30

Lista de Materiais

simbologia	quant.	descrição
	2PÇS	JUNÇÃO DE REDUÇÃO 100X75mm
	2 PÇS	JUNÇÃO 50X50mm
	2PÇS	RALO SINFONADO 100X100X50mm
	2PÇS	TE 50mm
	1PÇ	TE DE REDUÇÃO 50X40mm
	1PÇ	CAIXA DE GORDURA 300X340X100mm
	1PÇ	TERMINAL DE VENTILAÇÃO 50mm
	5PÇS	JOELHO DE 45° DE 40mm
	4PÇS	JOELHO DE 90° DE 40mm
	3PÇS	JOELHO DE 90° DE 50mm
	1PÇ	JOELHO DE 90° DE 100mm
	1PÇ	JOELHO DE 45° DE 100mm
	2PÇS	JOELHO DE 45° DE 50mm
	2PÇS	LUVAS DE REDUÇÃO DE 75X50mm
	4PÇS	LUVAS DE 100mm
	5PÇS	LUVAS DE 50mm
	1PÇ	LUVAS DE 40mm
	3.80m	TUBO 40mm
	3.50m	TUBO 50mm
	0.50m	TUBO 75mm
	4.30m	TUBO 100mm

Assinado eletronicamente por:
ANDRE FONSECA DOS SANTOS
11/09/2026 11:10:50
Assinatura digital avançada.

PREFEITURA MUNICIPAL DE GRAMADO

ADMINISTRAÇÃO MUNICIPAL: **NESTOR TISSOT e LUIZ ANTONIO BARBACOVI**
SECRETARIA DE GOVERNANÇA E DESENVOLVIMENTO INTEGRADO: **GERMANO EDUARDO BECKER JUNGES**
ADMINISTRAÇÃO **2025/2028**

OBRA:	RESPONSÁVEL TÉCNICO PROJETO HIDROSSANITÁRIO	DATA:	ÁREA:
PROJETO REFORMA ARQUIVO PÚBLICO	André Fonseca dos Santos - CREA PR199.322	Janeiro 2026	442,00m²
LOCALIZAÇÃO: Bairro CENTRO	DESENHO: Suelen Cristina Leão Viana	ESCALA: Indicada	PRANCHA: 02
CONTEÚDO: PLANTA DE READEQUAÇÃO DO ESGOTO	PROPRIETÁRIO: Prefeitura Municipal de Gramado	ARQUIVO: L:\Projetos\Arquivo Público\2025 reforma	

ESTE DOCUMENTO FOI ASSINADO EM: 11/09/2026 11:11 -03:00 -03
PARA CONFERÊNCIA DO SEU CONTEÚDO ACESSE: https://c.ipm.com.br/p614f9eb0adaaf