


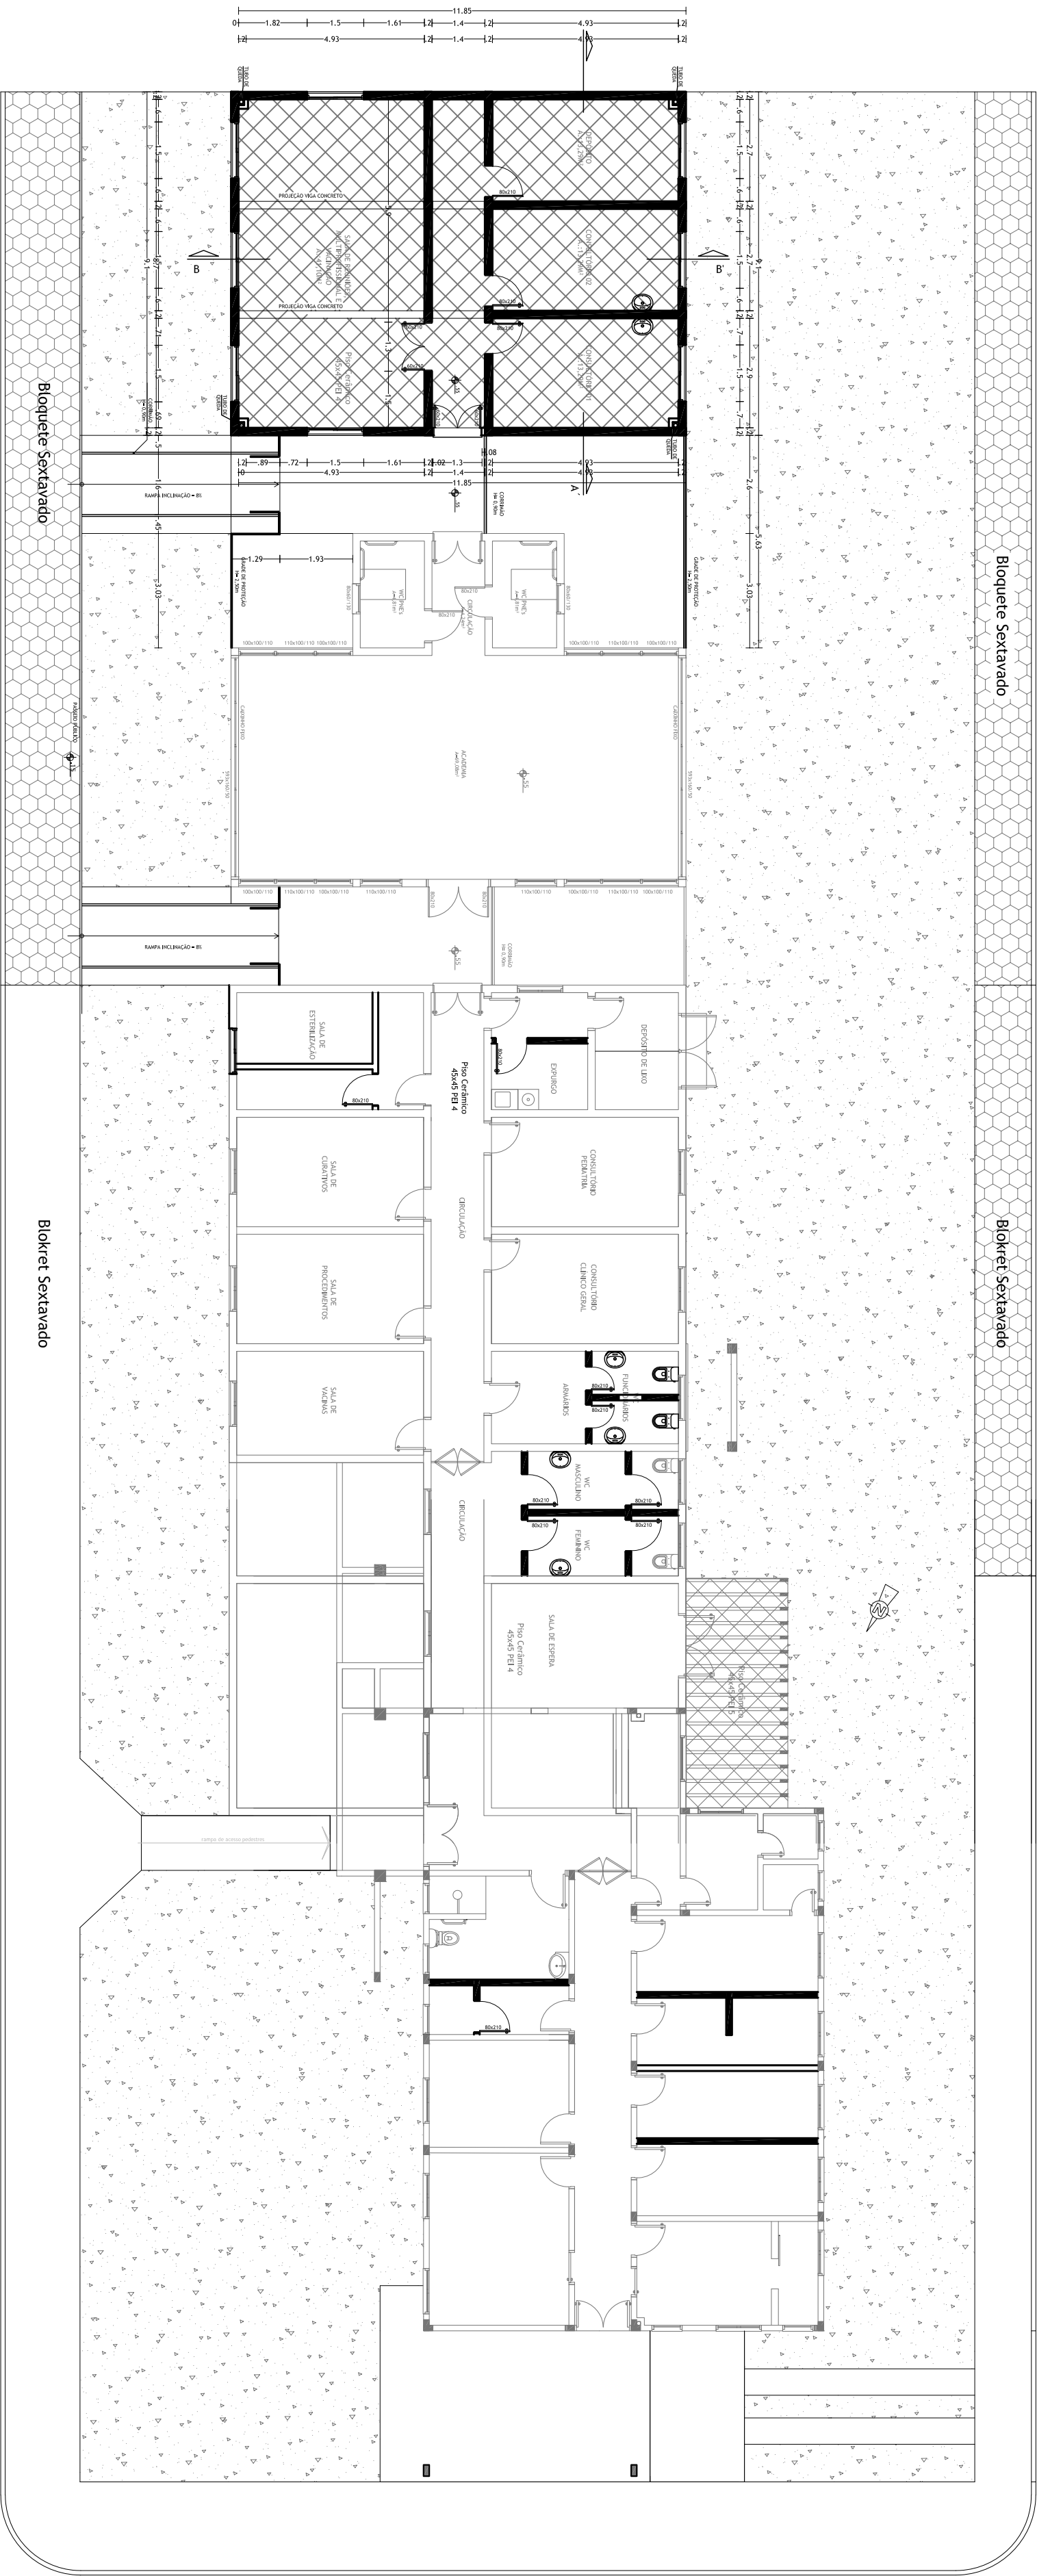

PLANTA BAIXA
Esc.: 1/100

Legenda de pisos	
	Piso Cerâmico 60x60 (interior)
	Acabamento - PIS 2
	Piso Cerâmico 60x60 (exterior)
	Acabamento - PIS 1
	Acabamento - PIS 3
	Acabamento - PIS 4
PROJETO/ RECURSO:	AMPLIAÇÃO E REFORMA DO POSTO DE SAÚDE DO BAIRRO BRASILIA - PROGRAMA BEM CUIDAR/RS DA SES			REF.:
LOCAL:	BAIRRO BRASILIA - PEDRO OSÓRIO			
TIPO DE PROJETO:	PLANTIA BAIXA			
SECRETÁRIO:	JOÃO CARLO BARBOSA OLIVEIRA			
EQUIPE DE PROJETO:	ARQ. DIEGO DOS SANTOS LOPES - CAU/RS 2.119.164-0			
	PROJ. DIEGO DOS SANTOS LOPES - CREA/RS 15.74887			
	RUA VILHARDO DE OLIVEIRA, 555/555A			
	TIC. OFICINA PAVALATO			
ÁREA:	109,75 m²	ESCALA:	INDICADA	DATA:
				05/2021
				DES. - DIEGO DOS LOPES