



Fachadas pela Rua Leonal Fagundes

Escala 1/50

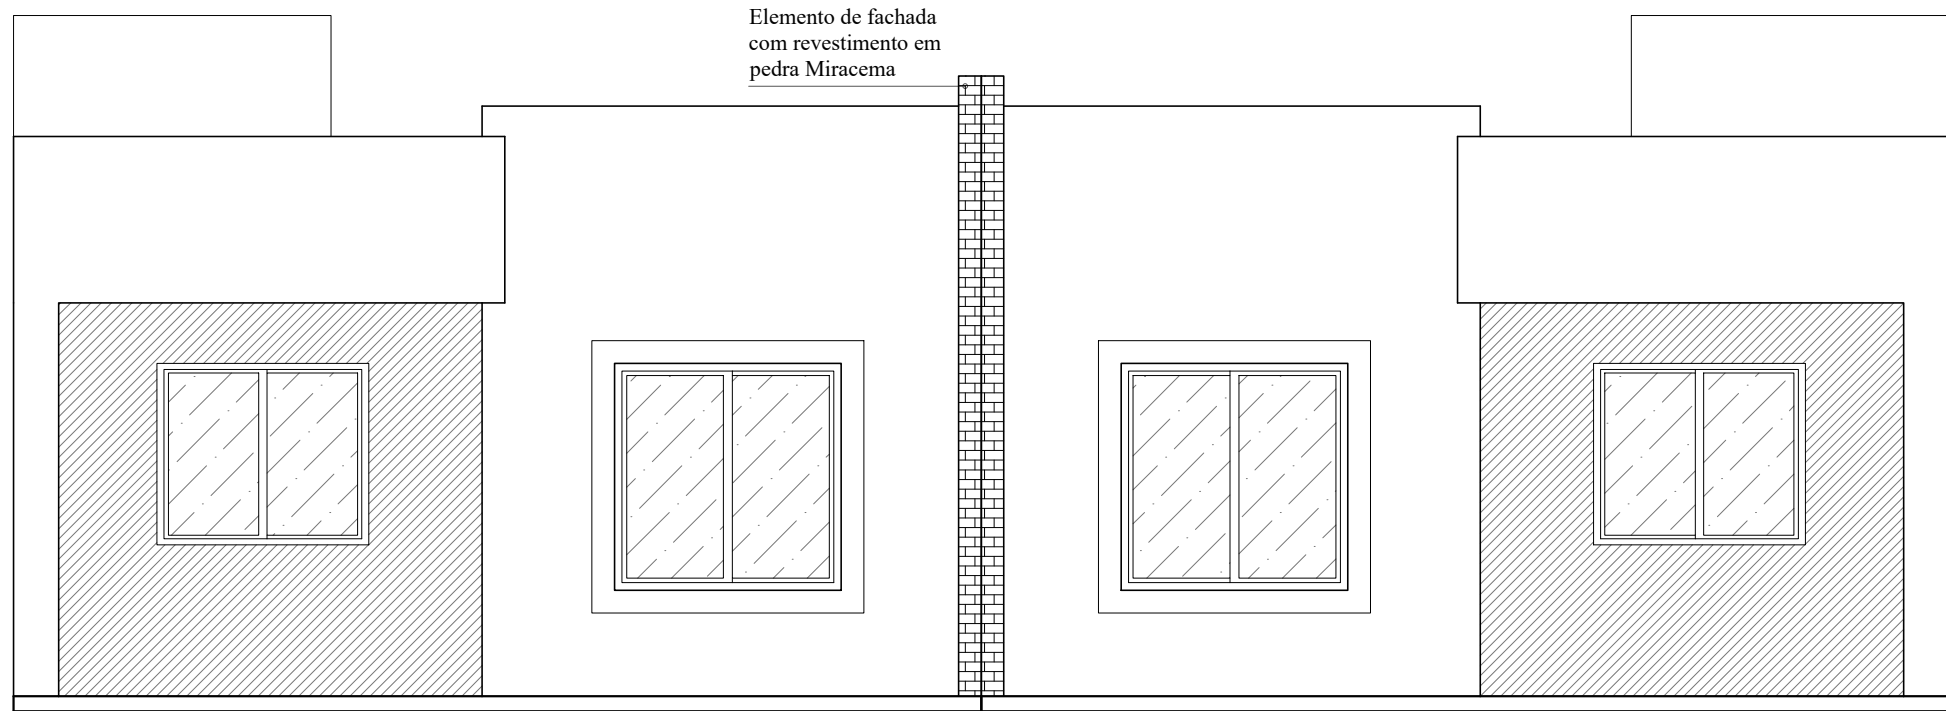


Fachadas pelas Ruas Pompílio Benito e Joaquim Monteiro da Cunha

Escala 1/50

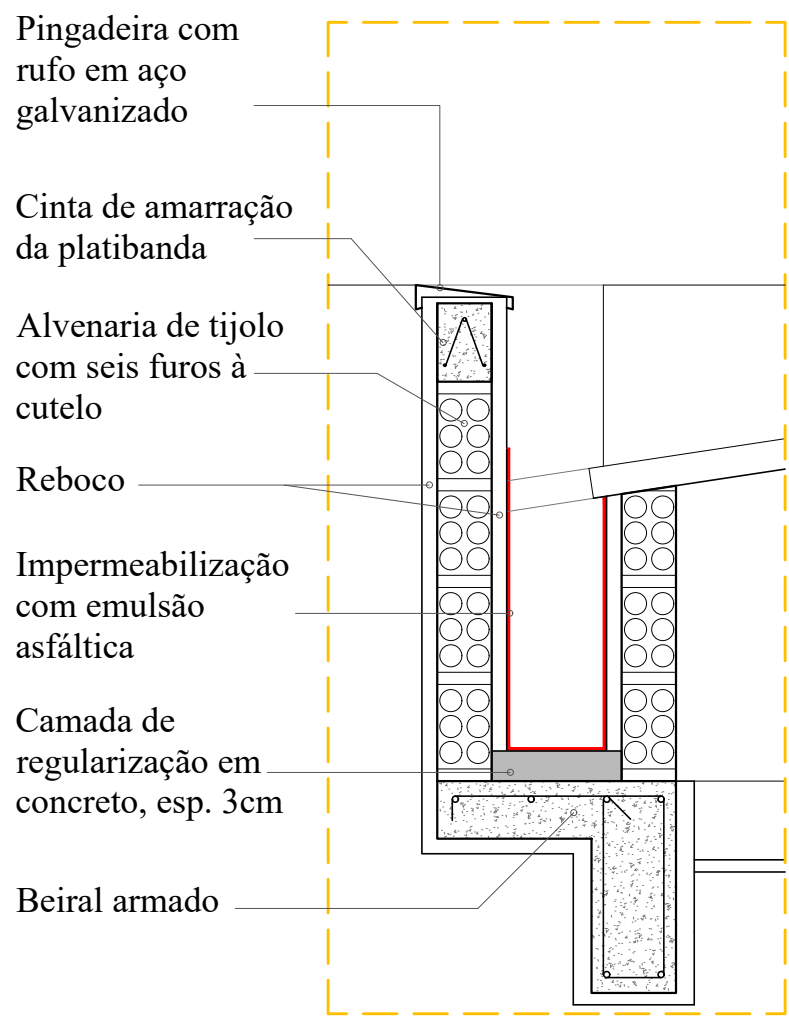


Detalhe 1

Escala 1/12.5

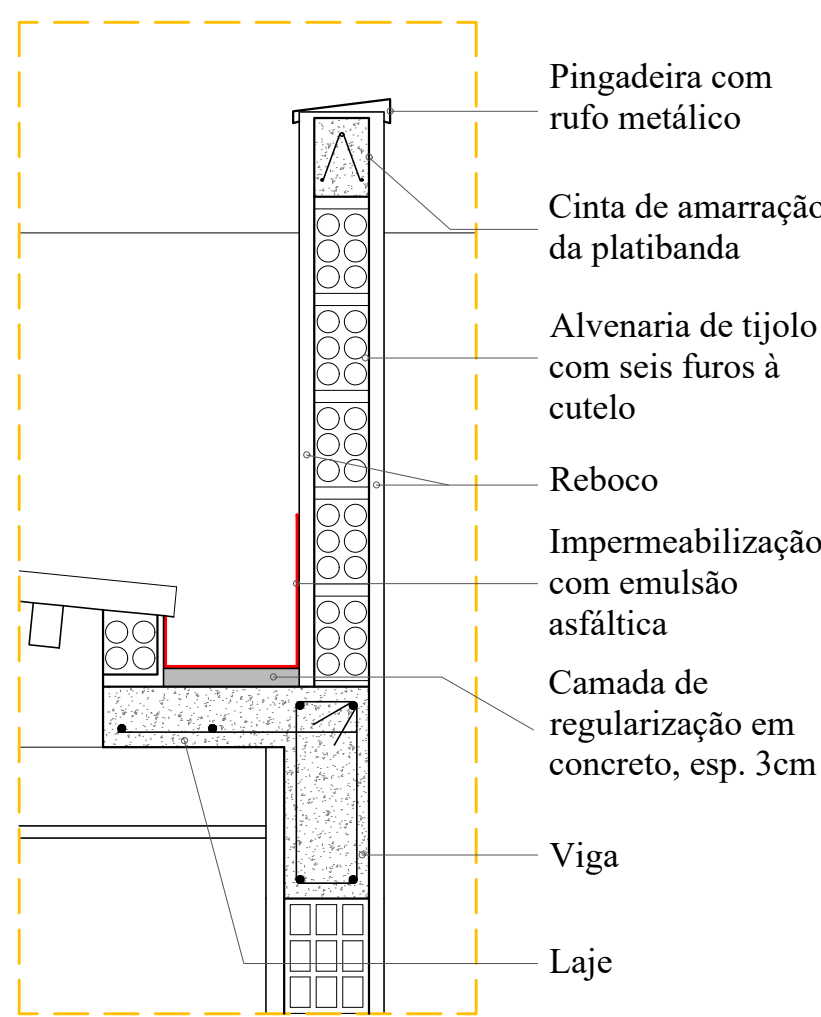


Detalhe 2

Escala 1/12.5

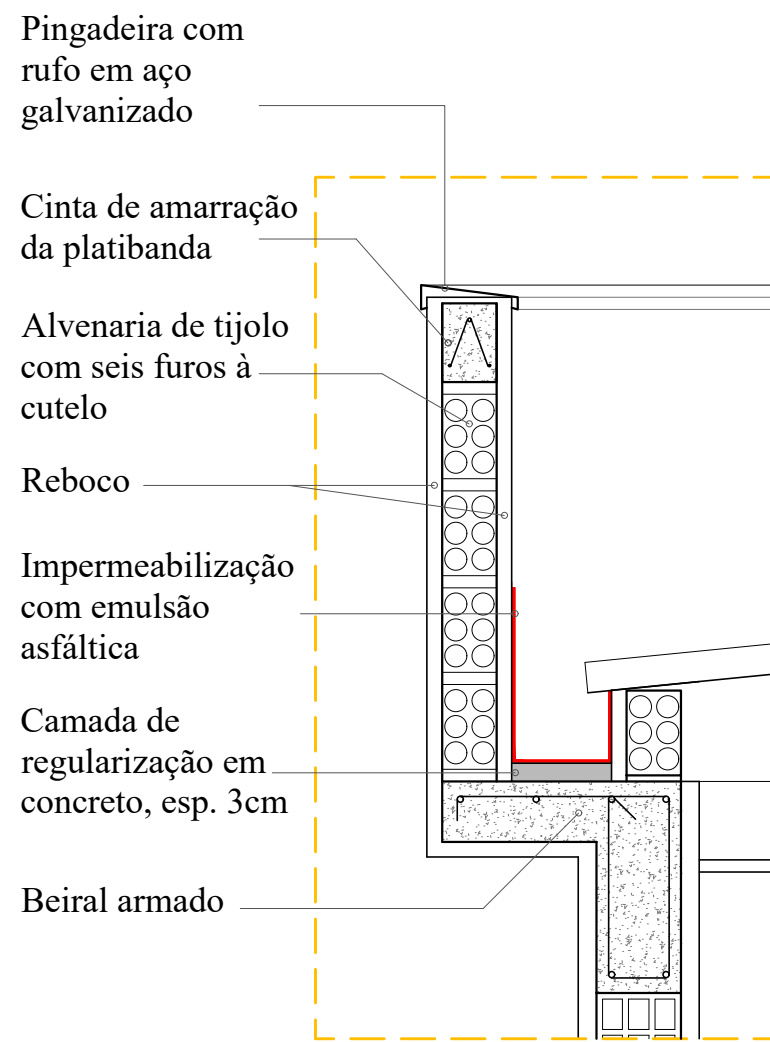


Detalhe 3

Escala 1/12.5

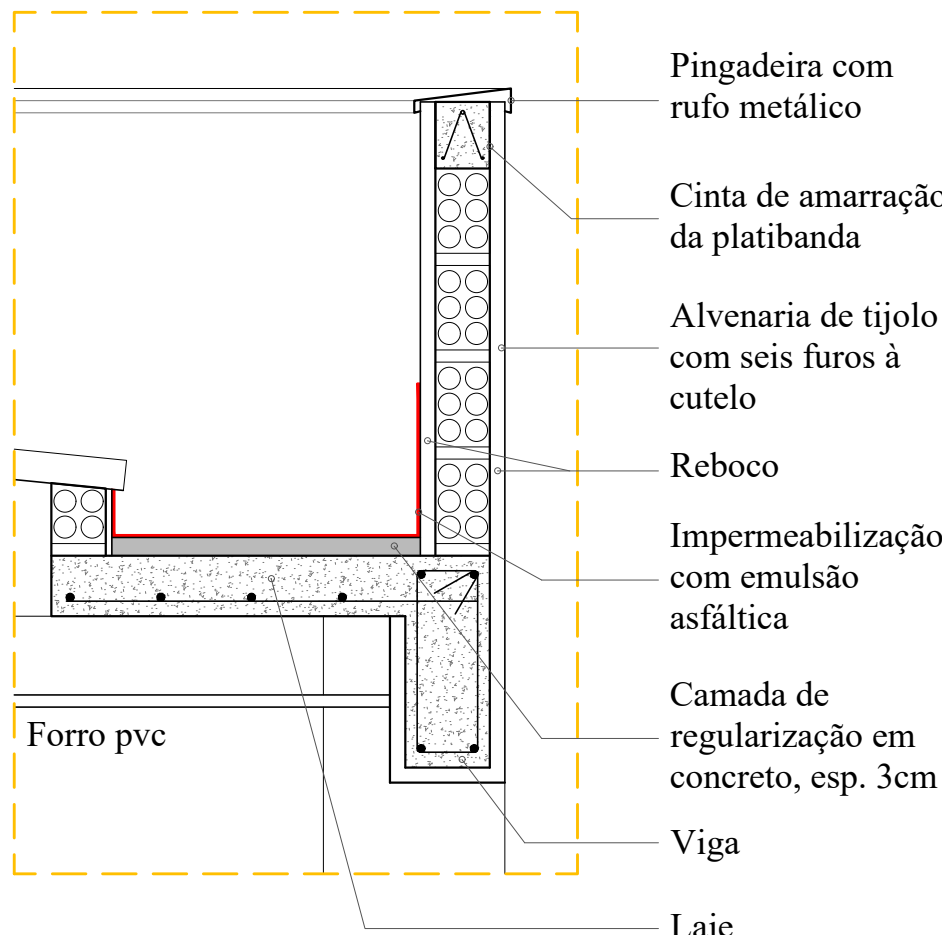


Detalhe 4

Escala 1/12.5

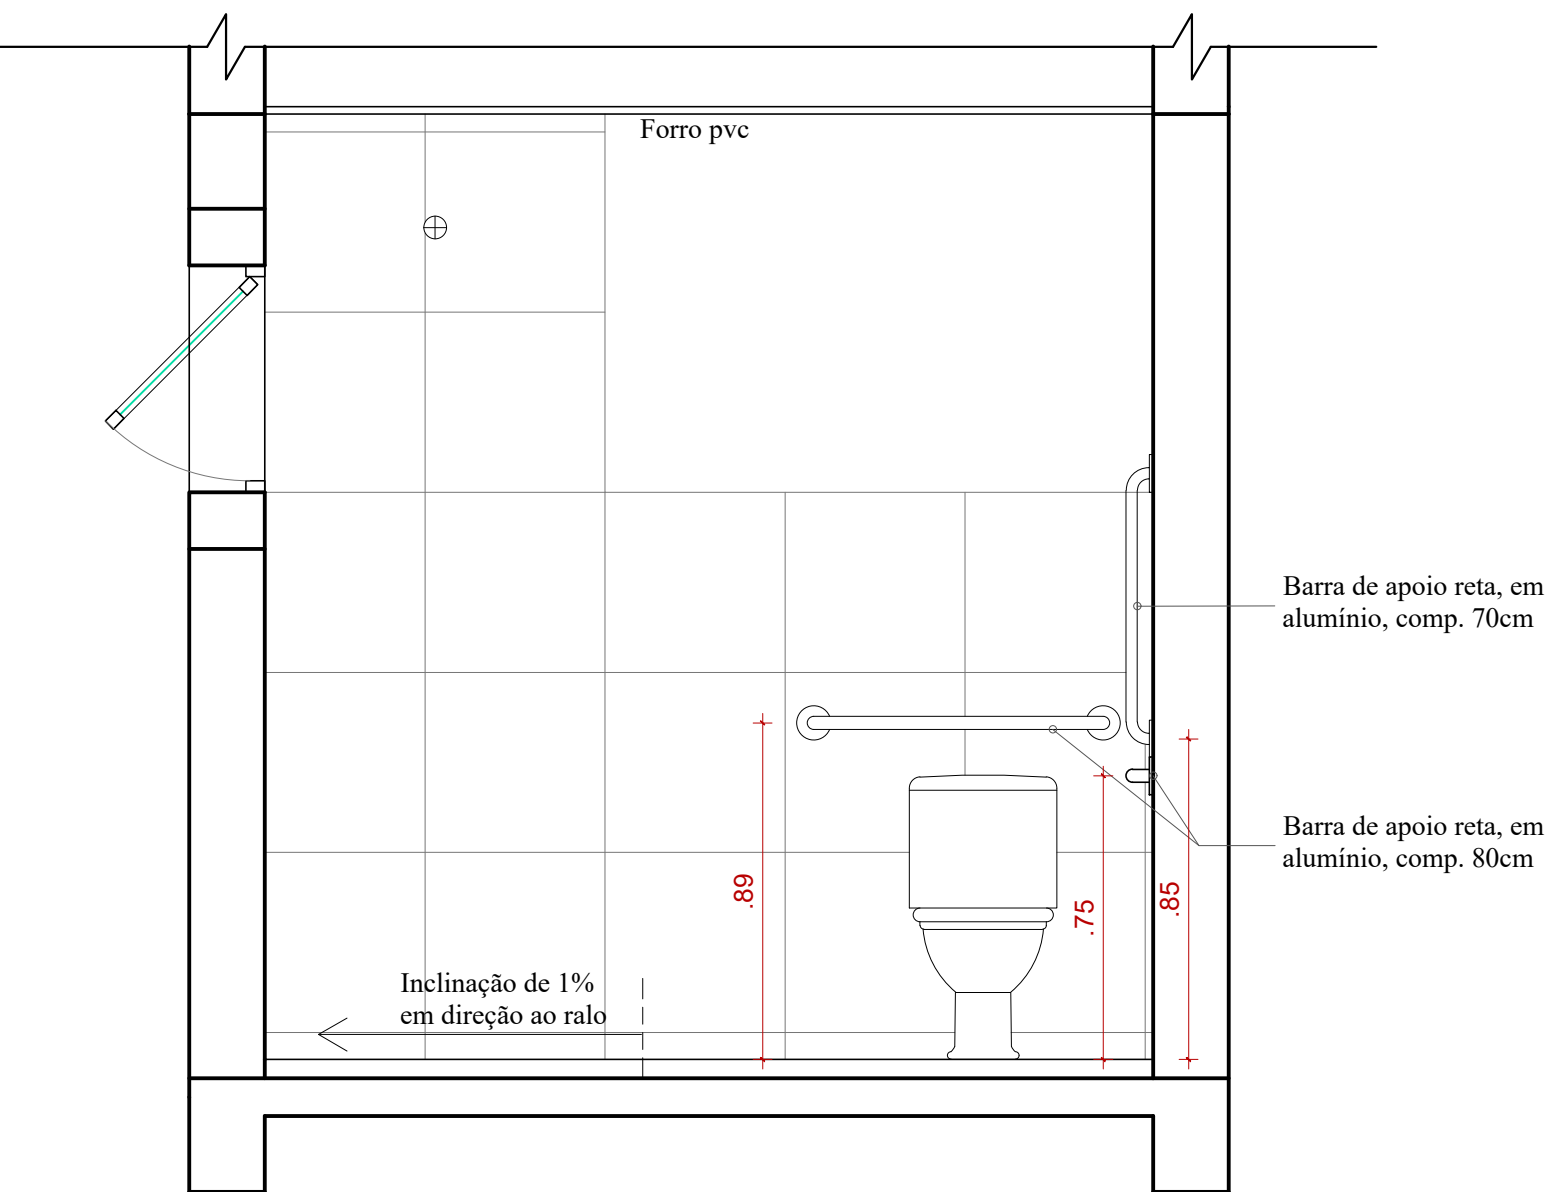

Vista 1 do banheiro PCD - Instalação das barras de apoio

Escala 1/20

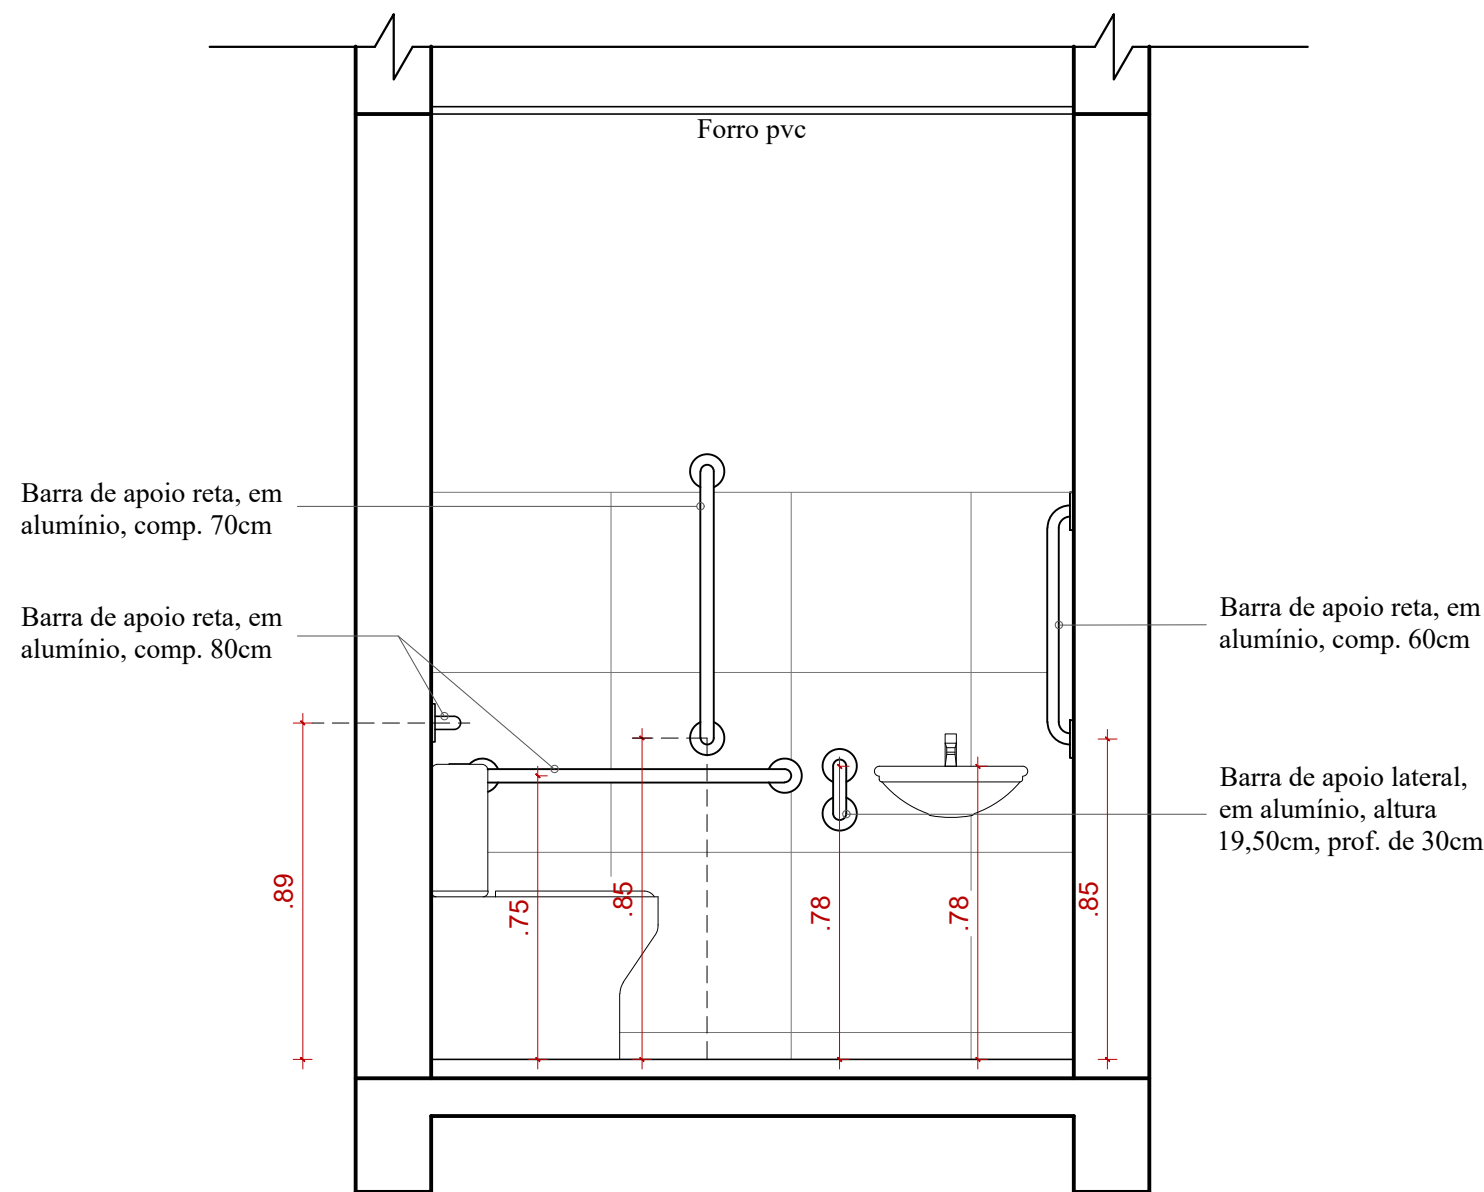

Vista 2 do banheiro PCD - Instalação das barras de apoio

Escala 1/20

Obs: As barras de apoio serão instaladas apenas nas unidades 01 e 02, ambas destinadas à pessoas com necessidades especiais.



PROJETO MINHA CASA MINHA VIDA
Projeto para Construção de 10 Unidades Habitacionais

Prefeito: Plínio Vizeu Pereira Neto

Secretário de Planejamento e Urbanismo: Bethânia Caetano Ribeiro

Responsáveis Técnicos pelo Projeto: Arq. e Urb. - Miguel de Freitas Vidal - CAU A 151697-3

Projeto: AR 4/4	Data: Novembro/2025	Escala: Indicadas	Desenho: Miguel Vidal	Área: 63,16m²
PROJETO ARQUITETÔNICO				
*Fachadas pela Rua Leonal Fagundes; Fachadas pelas Ruas Pompílio Benito e Joaquim Monteiro da Cunha; Detalhe 1; Detalhe 2; Detalhe 3; Detalhe 4; Vistas do banheiro PCD.				