
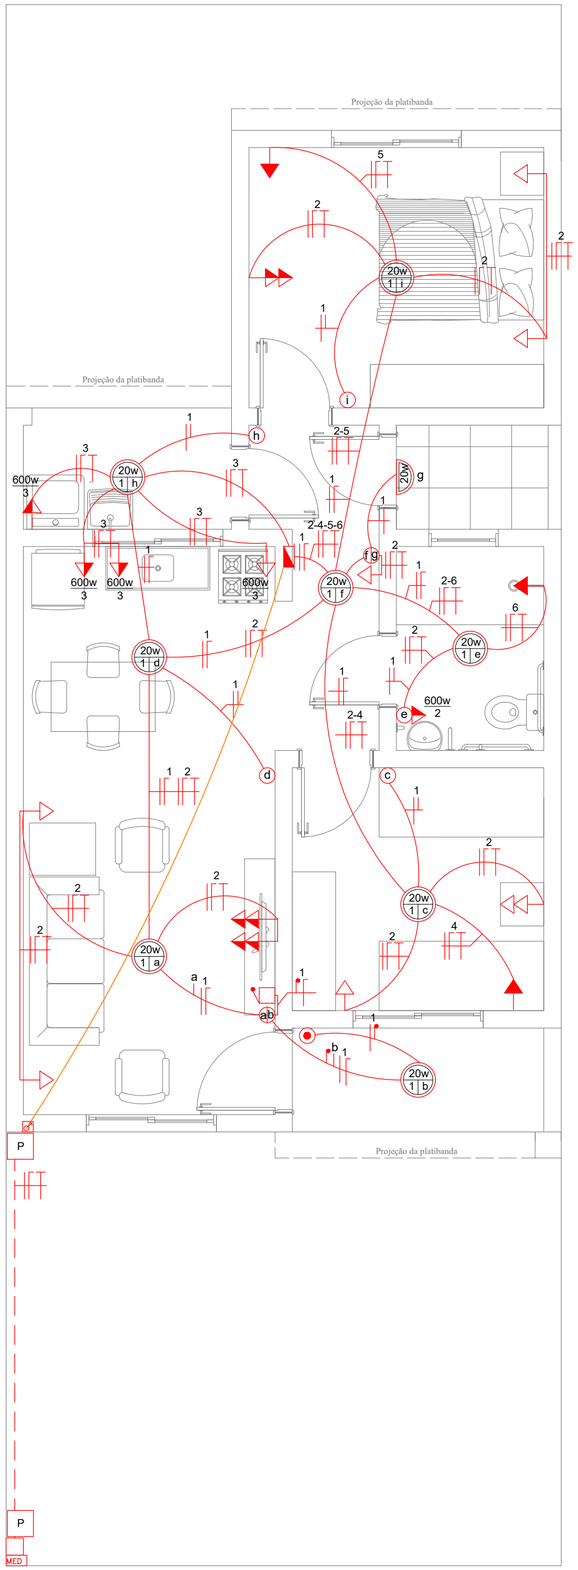


Projeto de Instalações Elétricas
Casa 01, 03, 05, 08 e 09

Escala 1/50

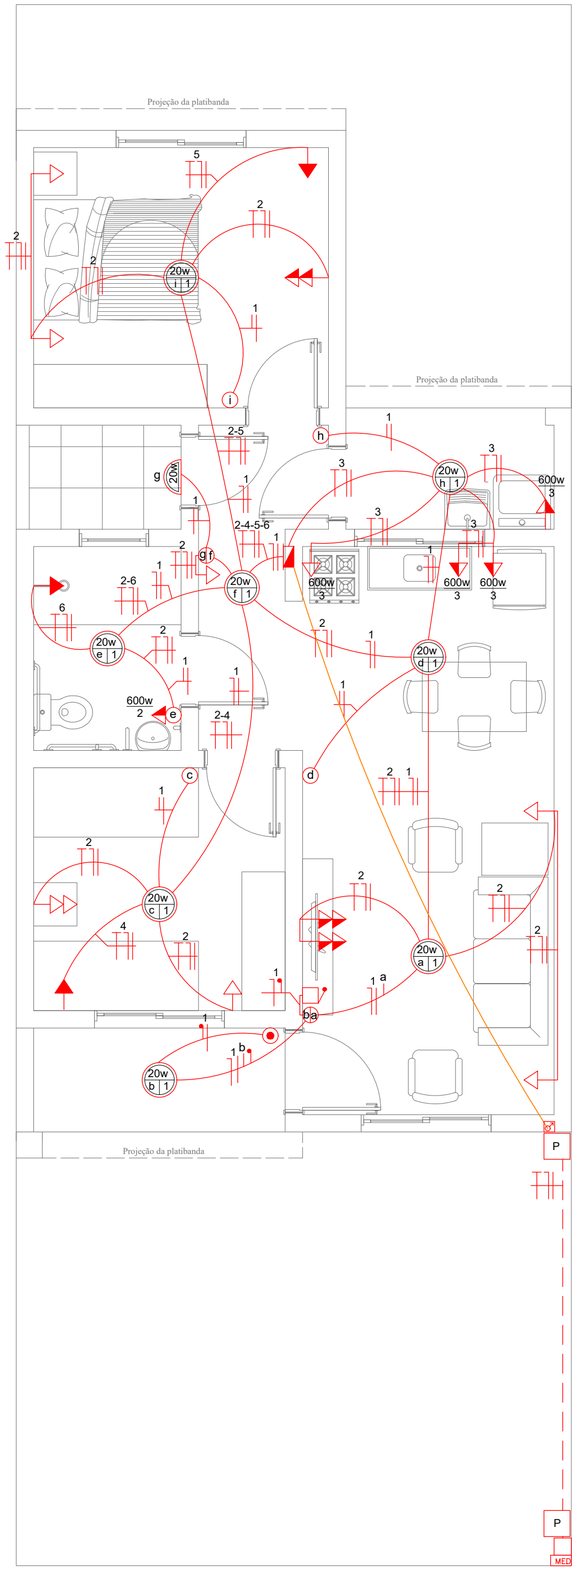

Projeto de Instalações Elétricas
Casa 02, 04, 06, 07 e 10

Escala 1/50

QUADRO DE CARGAS

CIRCUITO	PONTOS DE LUZ (LED)	T.U.G.		T.U.E.		CORRENTE (A)	DISJUNTOR (A)	FIO (mm²)	CARGA (W)
	(20W)	(100W)	(600W)	(6800W)	(900W)				
1	9	–	–	–	–	0,81	10	1,5	180
2	–	10	1	–	–	7,27	10	2,5	1600
3	2	–	4	–	–	10,90	16	4,0	2400
4	–	–	–	–	1	4,09	10	2,5	900
5	–	–	–	–	1	4,09	10	2,5	900
6	–	–	–	1	–	30,90	35	6,0	6800

CARGA TOTAL (W)=12.780

LEGENDA – PROJETO DE INSTALAÇÕES ELÉTRICAS

- FIOS FASE, NEUTRO, TERRA E RETORNO
- ELETRODUTO NA PAREDE, FORRO E FIAÇÃO DE CIRCUITOS DISTRIBUIDOS
- ELETRODUTO ABAIXO DO PISO
- FIAÇÃO DE ALIMENTAÇÃO PARA DISTRIBUIÇÃO
- PONTO DE LUZ PARA LÂMPADA DE LED 20W
- POSTE PARTICULAR
- MED QUADRO DE MEDIÇÃO
- CENTRO DE DISTRIBUIÇÃO
- TOMADA BAIXA – h= 0,30m
- TOMADA MÉDIA – h= 1,20m
- TOMADA ALTA – h= 2,20m
- INTERRUPTOR DE UMA TECLA
- INTERRUPTOR DE DUAS TECLAS
- P CAIXA DE PASSAGEM, MEDIDA INTERNA 40 X 40 X 40CM
- TUBULAÇÃO QUE SOBE

Município de Arroio Grande - RS.
Cadastro Imobiliário Municipal

APROVADO

Eng: Rodrigo Rosa Silveira | CREA - RS: 248020 | Matrícula: 250830

ESTE DOCUMENTO SÓ É VÁLIDO SE ACOMPANHADO DA ASSINATURA DIGITAL

ASSINADO DIGITALMENTE
RODRIGO ROSA SILVEIRA
A conformidade com a assinatura pode ser verificada em: http://serpro.gov.br/assinador-digital
SERPRO

ASSINADO DIGITALMENTE
MIGUEL DE FREITAS VIDAL
A conformidade com a assinatura pode ser verificada em: http://serpro.gov.br/assinador-digital
SERPRO

gov.br
Documento assinado digitalmente
BETHANIA CAETANO RIBEIRO
Data: 05/11/2025 08:40:02 -0300
Verifique em https://validar.iti.gov.br

ASSINADO DIGITALMENTE
MUNICIPIO DE ARROIO GRANDE
A conformidade com a assinatura pode ser verificada em: http://serpro.gov.br/assinador-digital
SERPRO

PREFEITURA MUNICIPAL DE ARROIO GRANDE
Rio Grande do Sul

Secretaria Municipal de Planejamento e Urbanismo

PROJETO MINHA CASA MINHA VIDA

Projeto para Construção de 10 Unidades Habitacionais

Prefeito: Plínio Vizeu Pereira Neto

Secretário de Planejamento e Urbanismo: Bethânia Caetano Ribeiro

Responsáveis Técnicos pelo Projeto: Arq. e Urb. - Miguel de Freitas Vidal - CAU A 151697-3

Prancha:	Data:	Escala:	Desenho:	Area:
EL 1/1	Novembro/2025	Indicadas	Miguel Vidal	63,16m²

PROJETO ELÉTRICO

Projeto de Instalações Elétricas.