
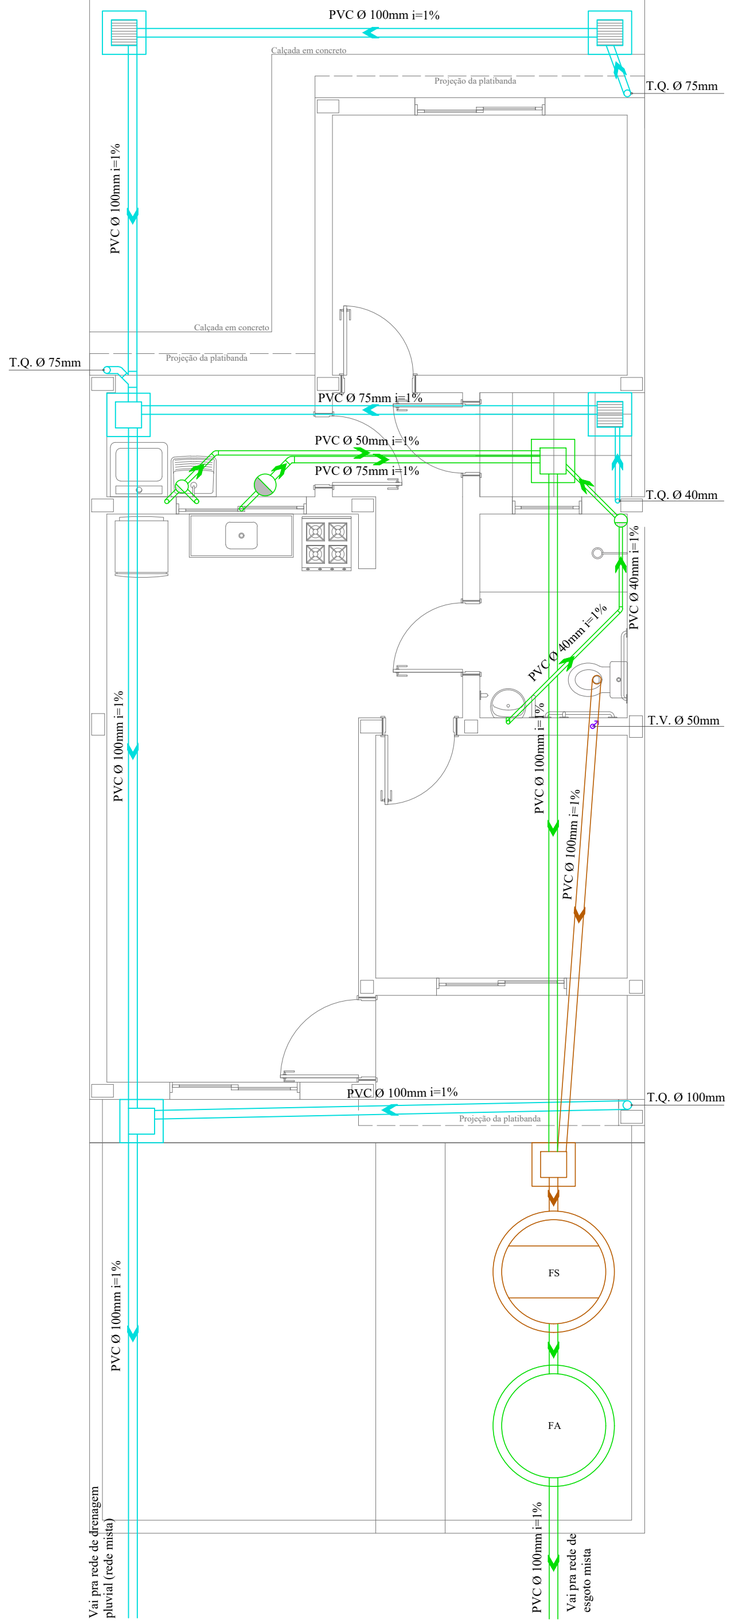


Projeto de Instalações de Esgoto e Águas Pluviais - Casa 01, 03, 05, 08 e 09

Escala 1/50

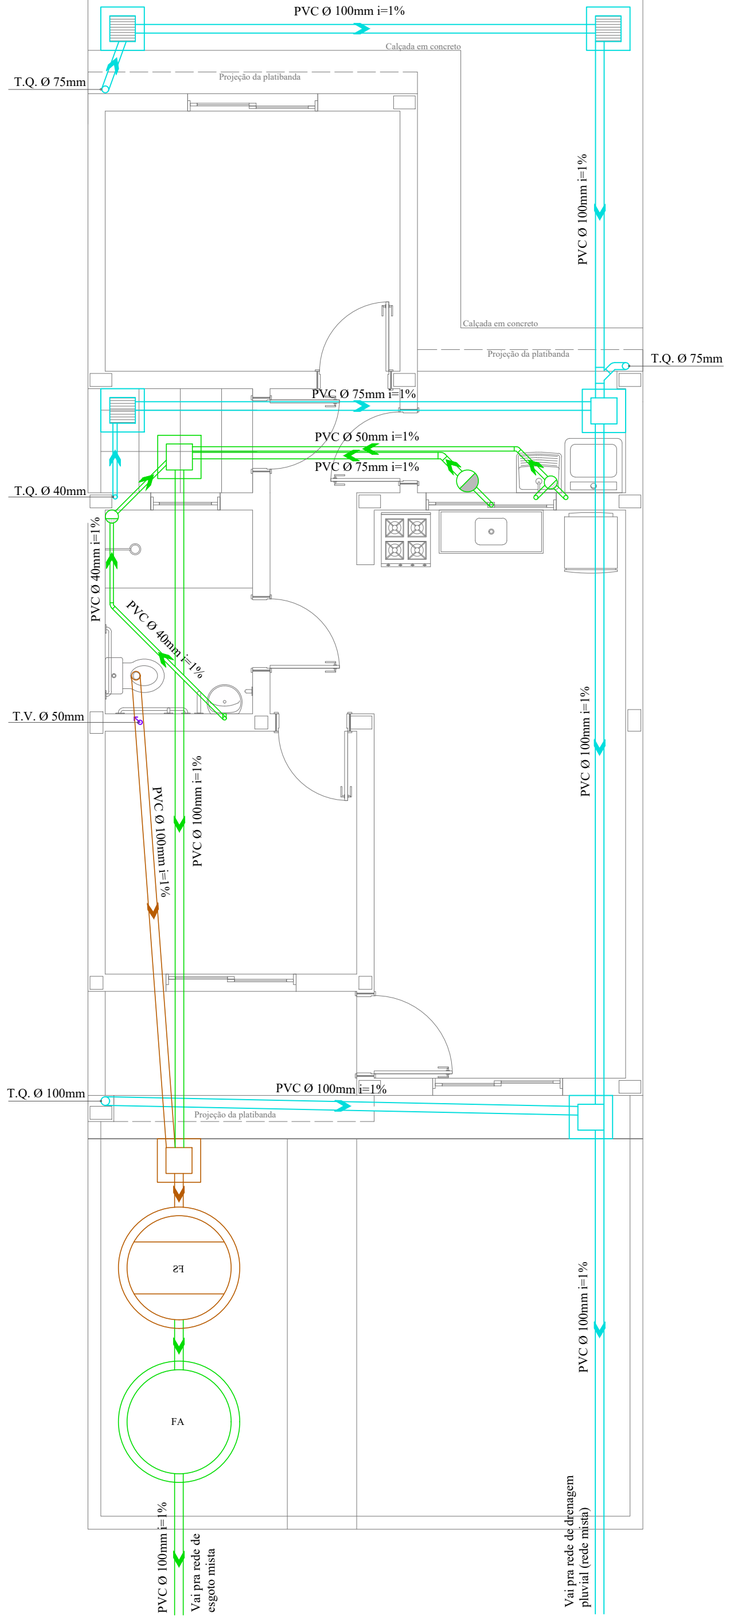

Projeto de Instalações de Esgoto e Águas Pluviais - Casa 02, 04, 06, 07 e 10

Escala 1/50

LEGENDA - PROJETO DE INSTALAÇÕES DE ESGOTO CLOACAL E PLUVIAL

- Fossa Séptica com anéis de concreto, diâmetro interno de 1,20m
- Filtro Anaeróbio com anéis de concreto, diâmetro interno de 1,10m
- Caixa Sifonada Ø 150mm
- Caixa de Gordura Ø 250mm
- Caixa de Inspeção de Esgoto Preto (med. interna 30 x 30 cm)
- Caixa de Inspeção de Esgoto Cinza (med. interna 30 x 30 cm)
- Caixa de Inspeção de Águas Pluviais com Tampa (med. interna 30 x 30 cm)
- Caixa de Inspeção de Águas Pluviais com Ralo Fofo (med. interna 30 x 30 cm)
- Tubulação Esgoto - Água Preta
- Tubulação Esgoto - Água Cinza
- Tubulação Esgoto Pluvial
- Tubo de ventilação

Município de Arroio Grande - RS.
Cadastro Imobiliário Municipal

APROVADO

Eng: Rodrigo Rosa Silveira | CREA - RS: 248020 | Matrícula: 250830

ESTE DOCUMENTO SÓ É VÁLIDO SE ACOMPANHADO DA ASSINATURA DIGITAL

ASSINADO DIGITALMENTE
RODRIGO ROSA SILVEIRA
A conformidade com a assinatura pode ser verificada em: http://serpro.gov.br/assinador-digital
SERPRO

ASSINADO DIGITALMENTE
MIGUEL DE FREITAS VIDAL
A conformidade com a assinatura pode ser verificada em: http://serpro.gov.br/assinador-digital
SERPRO

gov.br
Documento assinado digitalmente
BETHANIA CAETANO RIBEIRO
Data: 05/11/2025 08:48:25-0300
Verifique em https://validar.iti.gov.br

ASSINADO DIGITALMENTE
MUNICIPIO DE ARROIO GRANDE
A conformidade com a assinatura pode ser verificada em: http://serpro.gov.br/assinador-digital
SERPRO

PREFEITURA MUNICIPAL DE ARROIO GRANDE
Rio Grande do Sul

Secretaria Municipal de Planejamento e Urbanismo

PROJETO MINHA CASA MINHA VIDA

Projeto para Construção de 10 Unidades Habitacionais

Prefeito: Plínio Vizeu Pereira Neto

Secretário de Planejamento e Urbanismo: Bethânia Caetano Ribeiro

Responsáveis Técnicos pelo Projeto: Arq. e Urb. - Miguel de Freitas Vidal - CAU A 151697-3

Prancha:	Data:	Escala:	Desenho:	Area:
ESG 1/2	Novembro/2025	Indicadas	Miguel Vidal	63,16m²

PROJETO DE INSTALAÇÕES DE ESGOTO E ÁGUAS PLUVIAIS

Projeto de Instalações de Esgoto e Águas Pluviais.