
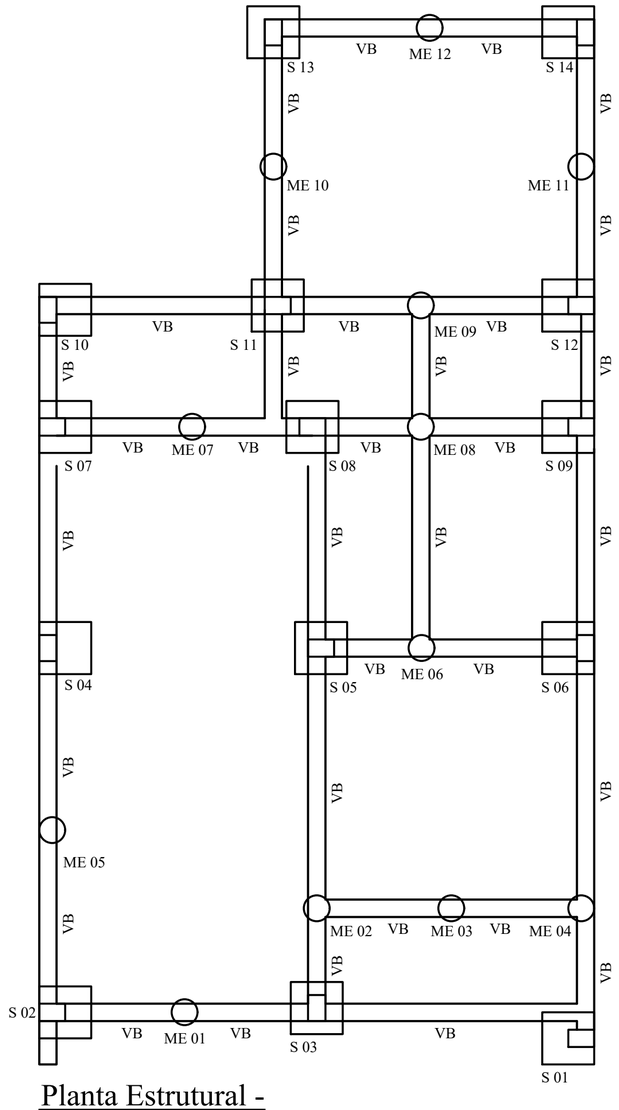



Planta Estrutural - Sapatas, microestacas e vigas de fundação

Escala 1/50

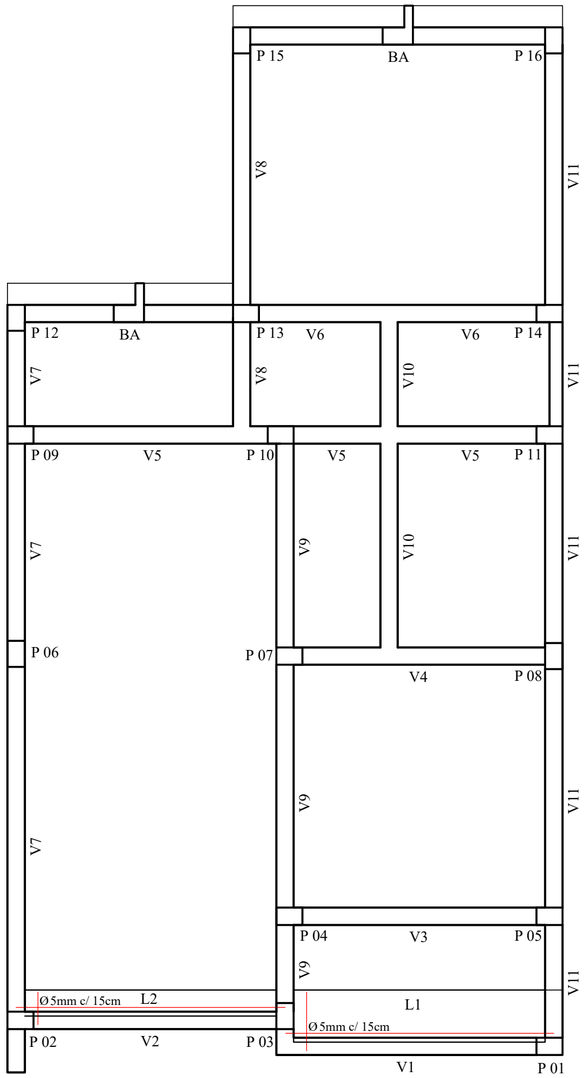


Planta Estrutural - Pilares, vigas, beirais armados e lajes

Escala 1/50

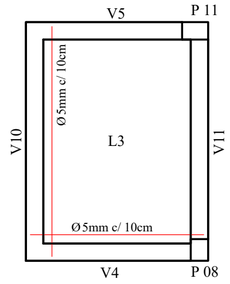

Planta Estrutural - Laje da caixa d'água

Escala 1/50

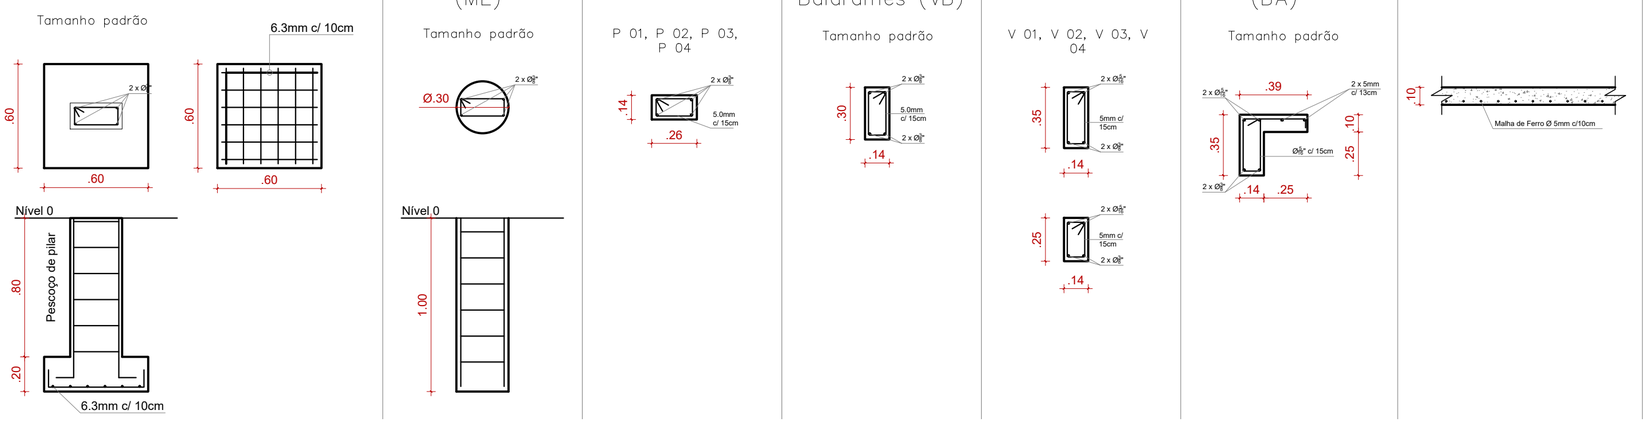

Detalhe da Estrutura

Escala 1/25

Município de Arroio Grande - RS.
Cadastro Imobiliário Municipal
APROVADO
Eng: Rodrigo Rosa Silveira | CREA - RS: 248020 | Matrícula: 250830
ESTE DOCUMENTO SÓ É VÁLIDO SE ACOMPANHADO DA ASSINATURA DIGITAL

ASSINADO DIGITALMENTE
RODRIGO ROSA SILVEIRA
A conformidade com a assinatura pode ser verificada em: http://serpro.gov.br/assinador-digital
SERPRO

ASSINADO DIGITALMENTE
MIGUEL DE FREITAS VIDAL
A conformidade com a assinatura pode ser verificada em: http://serpro.gov.br/assinador-digital
SERPRO

gov.br
Documento assinado digitalmente
BETHANIA CAETANO RIBEIRO
Data: 05/11/2025 08:48:25-0300
Verifique em https://validar.iti.gov.br

ASSINADO DIGITALMENTE
MUNICIPIO DE ARROIO GRANDE
A conformidade com a assinatura pode ser verificada em: http://serpro.gov.br/assinador-digital
SERPRO

PREFEITURA MUNICIPAL DE ARROIO GRANDE
Rio Grande do Sul
Secretaria Municipal de Planejamento e Urbanismo

PROJETO MINHA CASA MINHA VIDA

Projeto para Construção de 10 Unidades Habitacionais

Prefeito: Plínio Vizeu Pereira Neto

Secretário de Planejamento e Urbanismo: Bethânia Caetano Ribeiro

Responsáveis Técnicos pelo Projeto: Arq. e Urb. - Miguel de Freitas Vidal - CAU A 151697-3

Prancha:	Data:	Escala:	Desenho:	Area:
EST 1/2	Novembro/2025	Indicadas	Miguel Vidal	63,16m²

PROJETO ESTRUTURAL
CASA 01, 03, 05, 08 E 09

Planta Estrutural - Sapatas, microestacas e vigas de fundação; Planta Estrutural - Pilares, vigas beirais armados e lajes; Detalhe da Estrutura.