



Planta de Locação das Escavações

Escala 1/333

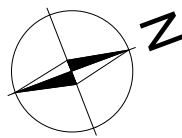

Legenda:

- Escavação para colocação de tubos
- Escavação para execução de boca-de-lobo

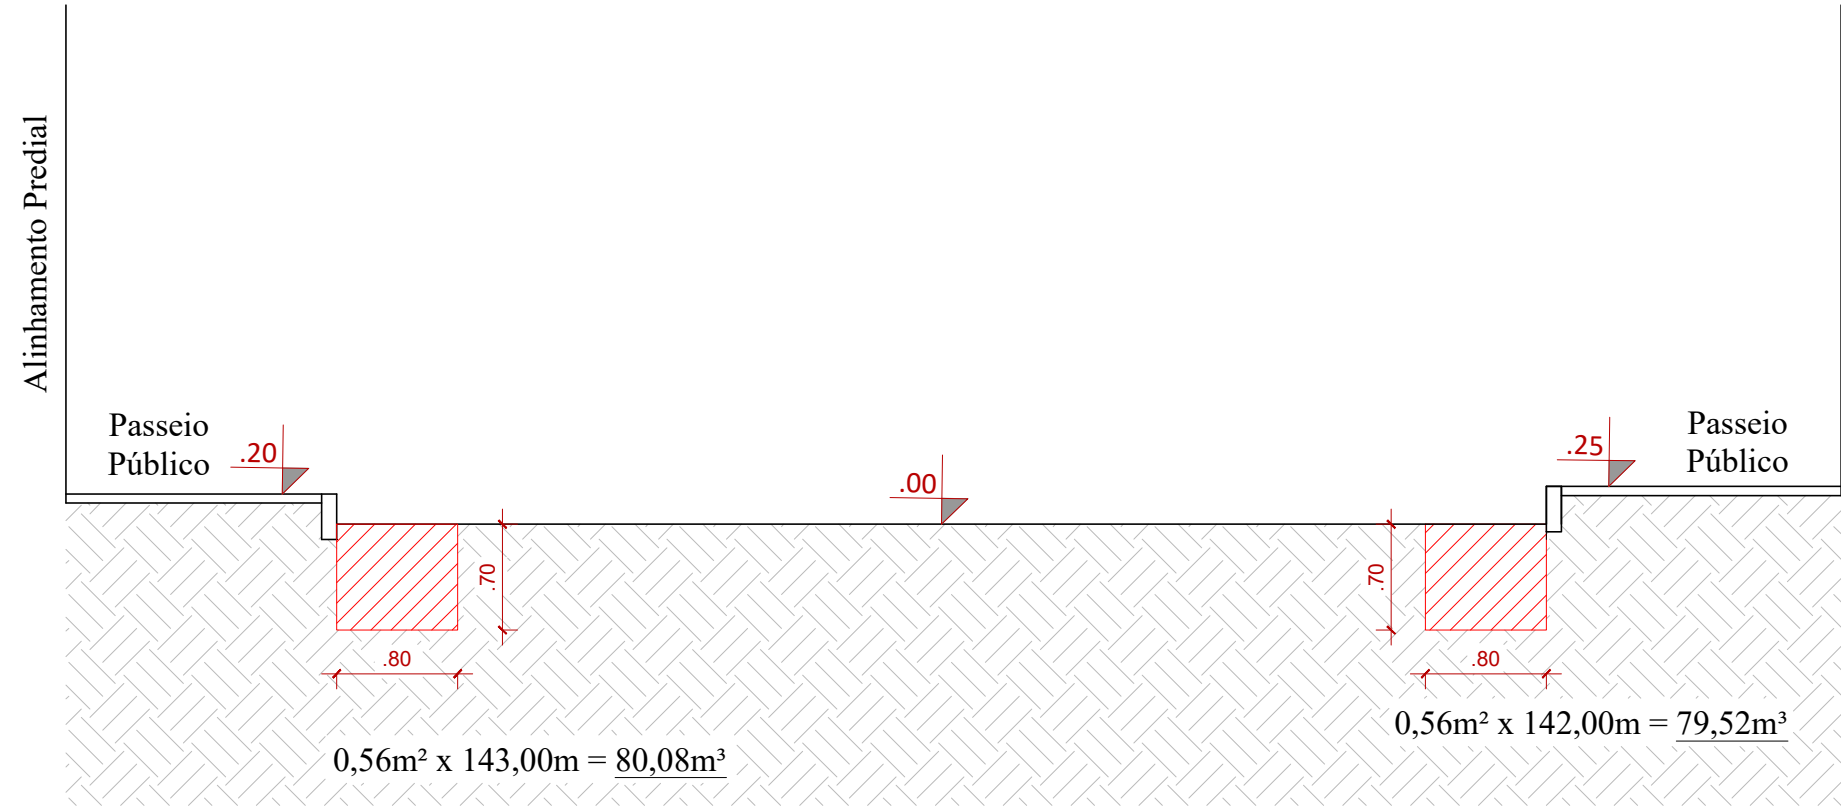

Perfil da Via - Locação da Escavação

Escala 1/50

ASSINADO DIGITALMENTE
PLÍNIO VIZEU PEREIRA NETO
A conformidade com a assinatura pode ser verificada em:
<http://serpro.gov.br/assinador-digital>



gov.br
BETHÂNIA CAETANO RIBEIRO
Data: 27/05/2026 07:19:54-0300
Verifique em <https://validar.it.gov.br>

PREFEITURA MUNICIPAL DE ARROIO GRANDE
Rio Grande do Sul

Secretaria Municipal de Planejamento e Urbanismo

PROJETO DE INFRAESTRUTURA URBANA
Trecho da Rua Joaquim Manoel Soares Carriconde

Prefeito:	Plínio Vizeu Pereira Neto
Secretário de Planejamento e Urbanismo:	Bethânia Caetano Ribeiro
Responsáveis Técnicos pelo Projeto:	Arq. e Urb. - Miguel de Freitas Vidal - CAU A 151697-3

Prancha: 2/4	Data: Maio/2026	Escala: Indicadas	Desenho: Miguel Vidal	Área: 1.131,00m²
ESCAVAÇÕES				
Planta de Locação das Escavações; Perfil da Via - Locação da Escavação.				