



● Localização da quadra esportiva na Praça da Amizade
Esc.: 1/750

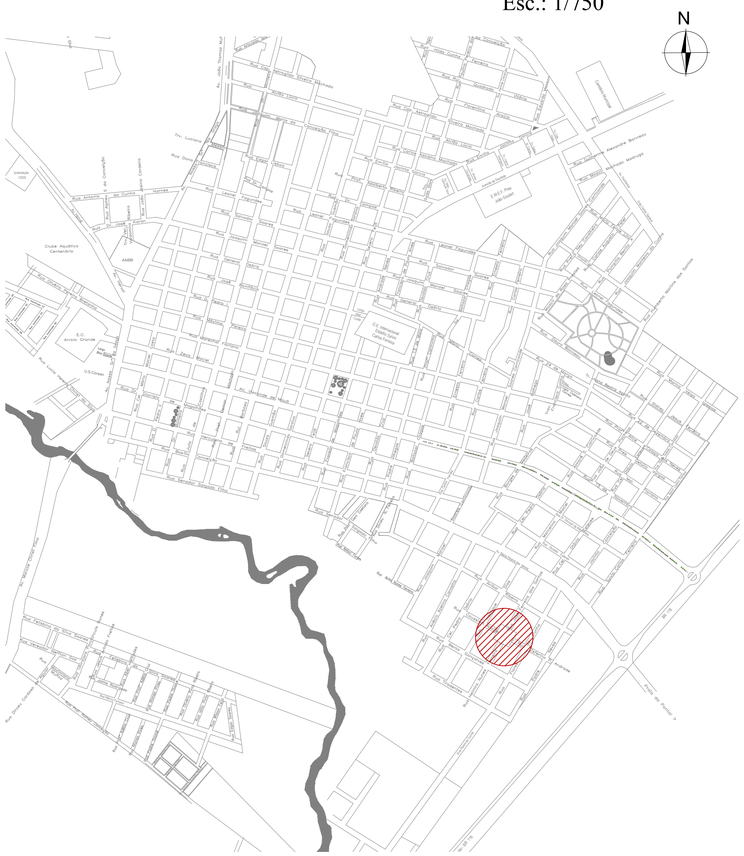


● Localização da Praça da Amizade na cidade
s/escala

COORDENADAS GEOGRÁFICAS
LAT: 32º 14' 43.19" S
LONG: 53º 4' 29.34" W

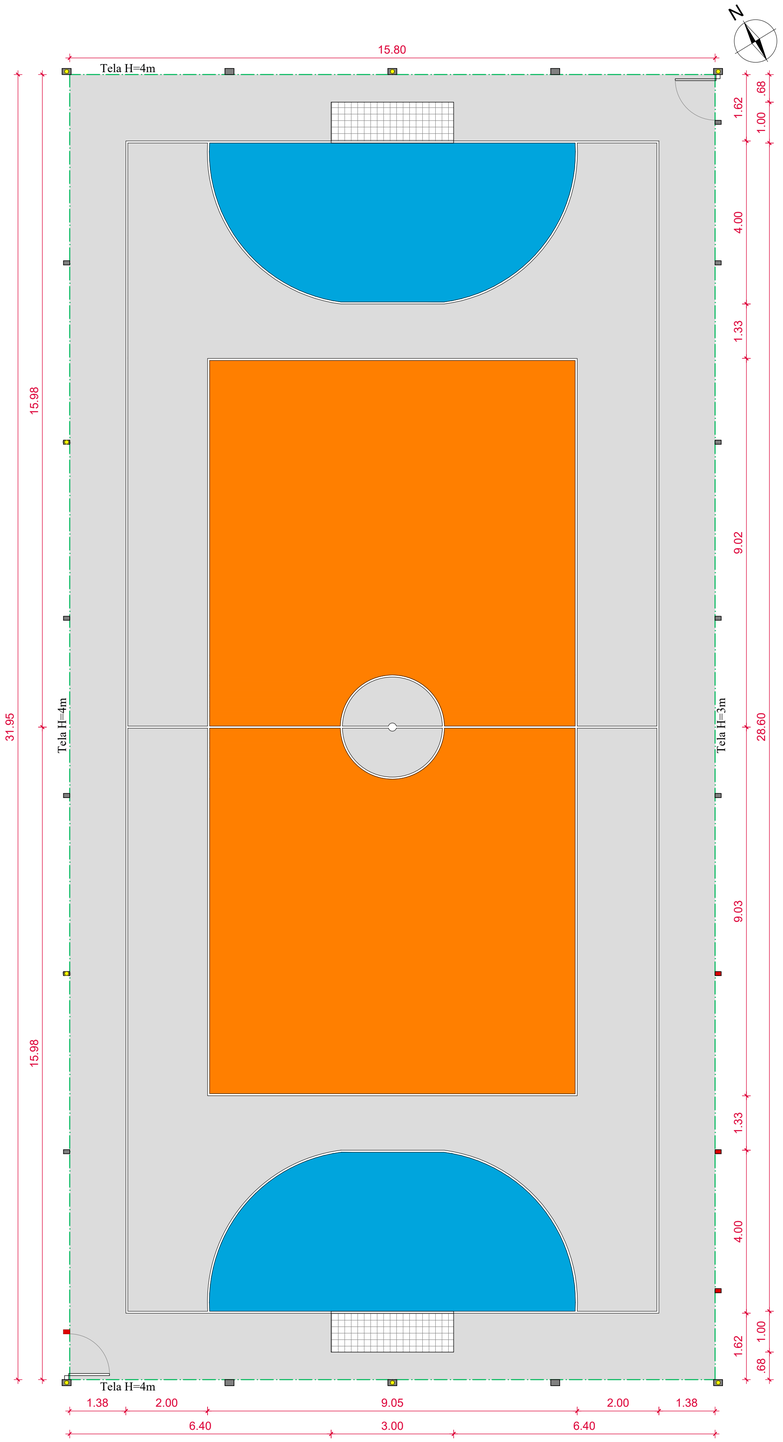

● Planta baixa
Esc.: 1/75

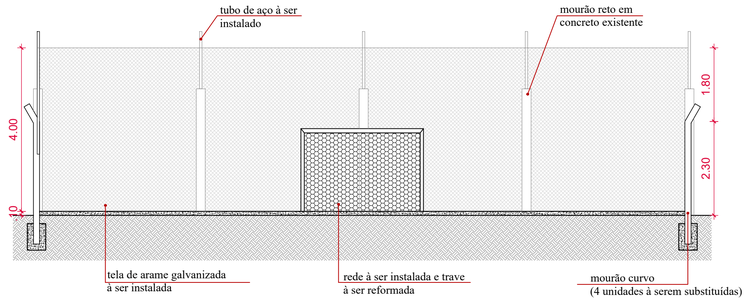

● Corte esquemático transversal
Esc.: 1/75



Imagens da situação atual da quadra

LEGENDA

- Alambrado à ser mantido
- Alambrado à ser substituído
- Tubo galvanizado à ser instalado
- Tela à ser substituída
- Concreto aparente
- Pintura de piso à ser realizada
- Pintura de demarcação

gov.br Documento assinado digitalmente
BETHANIA CAETANO RIBEIRO
Data: 03/11/2026 19:06:57-0300
Verifique em https://validar.iti.gov.br

gov.br Documento assinado digitalmente
CAMILA ARAUJO LISBOA
Data: 03/11/2026 12:27:58-0300
Verifique em https://validar.iti.gov.br

ASSINADO DIGITALMENTE
PLINIO VIZEU PEREIRA NETO
A conformidade com a assinatura pode ser verificada em: http://verpin.gov.br/assinador-digital
SERPRO

PREFEITURA MUNICIPAL DE ARROIO GRANDE
Rio Grande do Sul
Secretaria Municipal de Planejamento e Urbanismo

PRAÇA DA AMIZADE

Projeto de requalificação da quadra poliesportiva

Prefeito: Plínio Vizeu Pereira Neto

Secretário de Planejamento e Urbanismo: Bethânia Caetano Ribeiro

Responsável Técnico pelo Projeto: Arq. e Urb. - Camila Araújo Lisbôa | CAU A 302972-7

Prancha:	Data:	Escala:	Desenho:	Area:
1.0	Outubro/2026	Indicada	Camila Lisbôa	504,81 m²

PROJETO URBANÍSTICO

Planta de localização, planta de situação, planta baixa e detalhes.